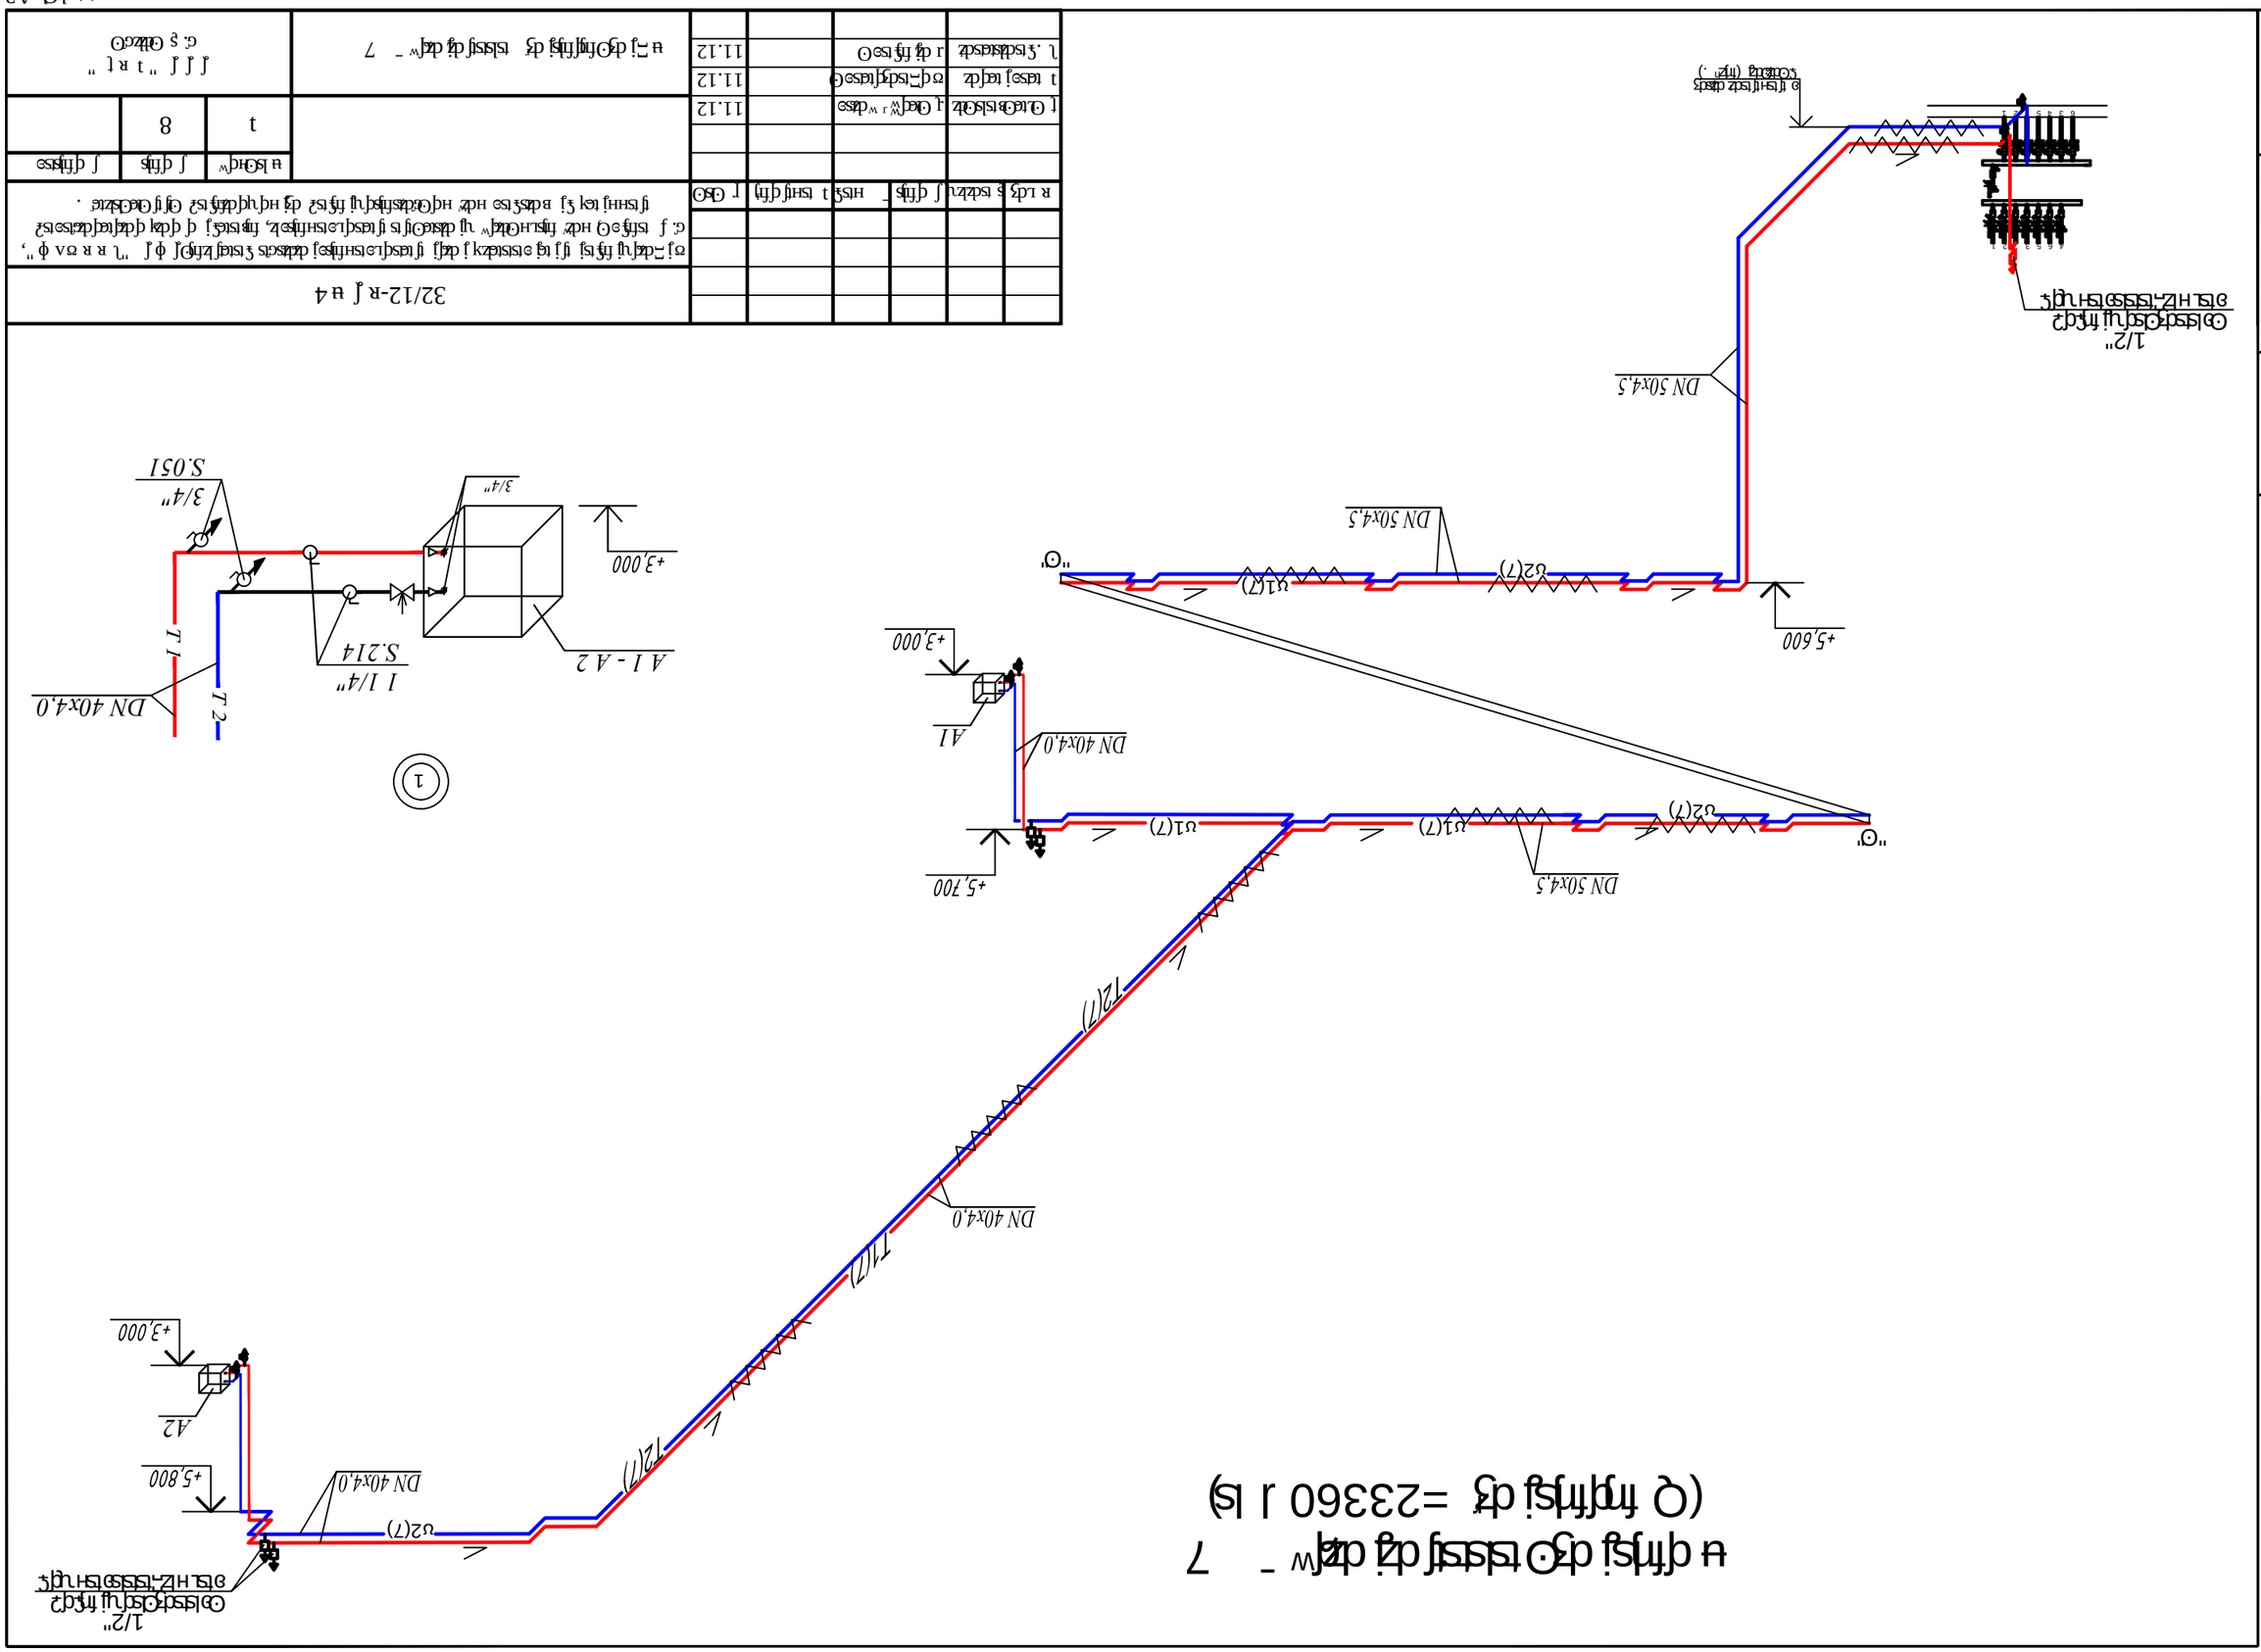
"Q"
DN 50x4,5
u1(7)
u2(7)
+5,700
A1
DN 40x4,0
+3,000
+5,600
"Q"
u1(7)
u2(7)
DN 50x4,5
1/2"
Основной подъем
отопления
(по проекту)
7
Узел подключения
(по проекту)
DN 40x4,0
12(7)
11(7)
12(7)
DN 40x4,0
+5,700
A1
+3,000
DN 40x4,0
+5,800
A2
+3,000
1/2"
Основной подъем
отопления
(по проекту)
A 1 - A 2
1 1/4"
S.214
DN 40x4,0
T 1
T 2
3/4"
S.051
3/4"
1

| | | |