
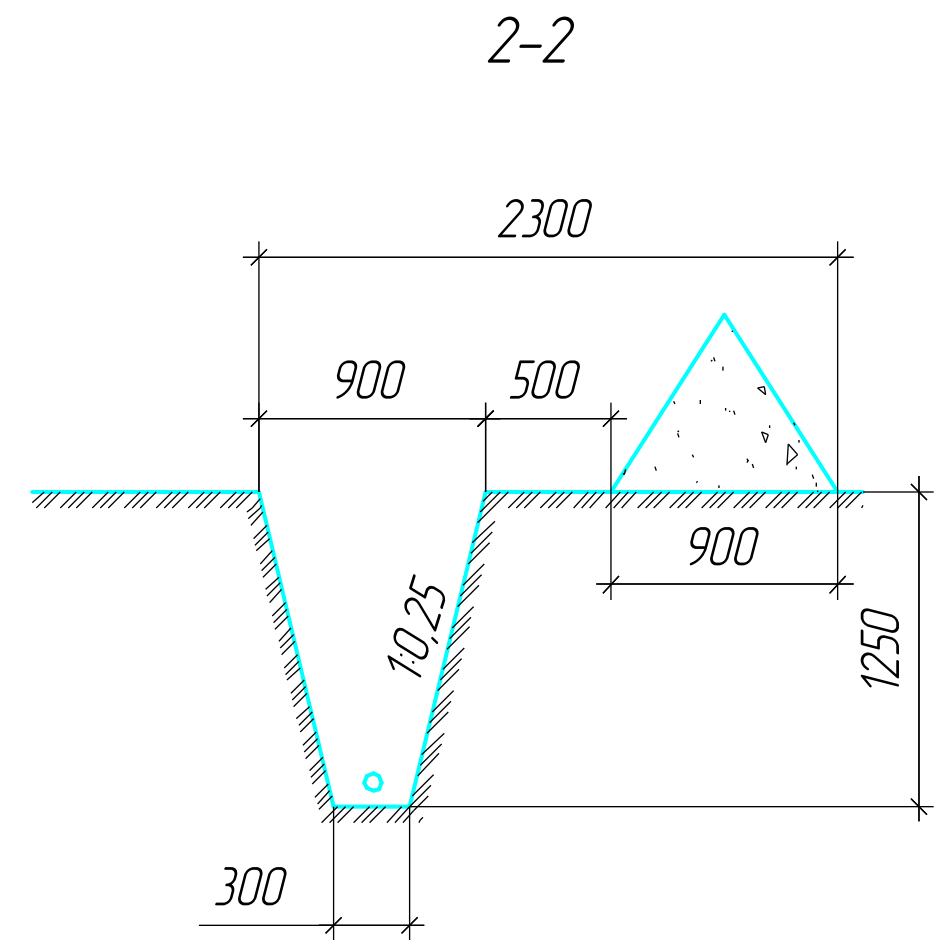
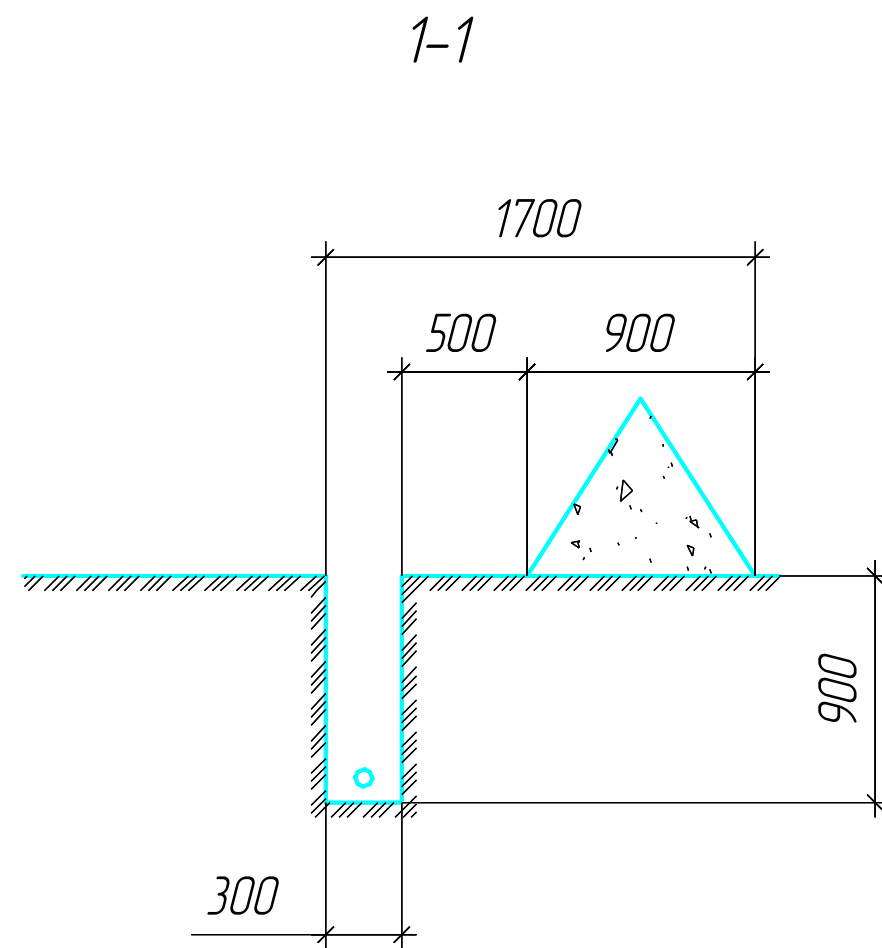


Приложение А
Стройгенплан

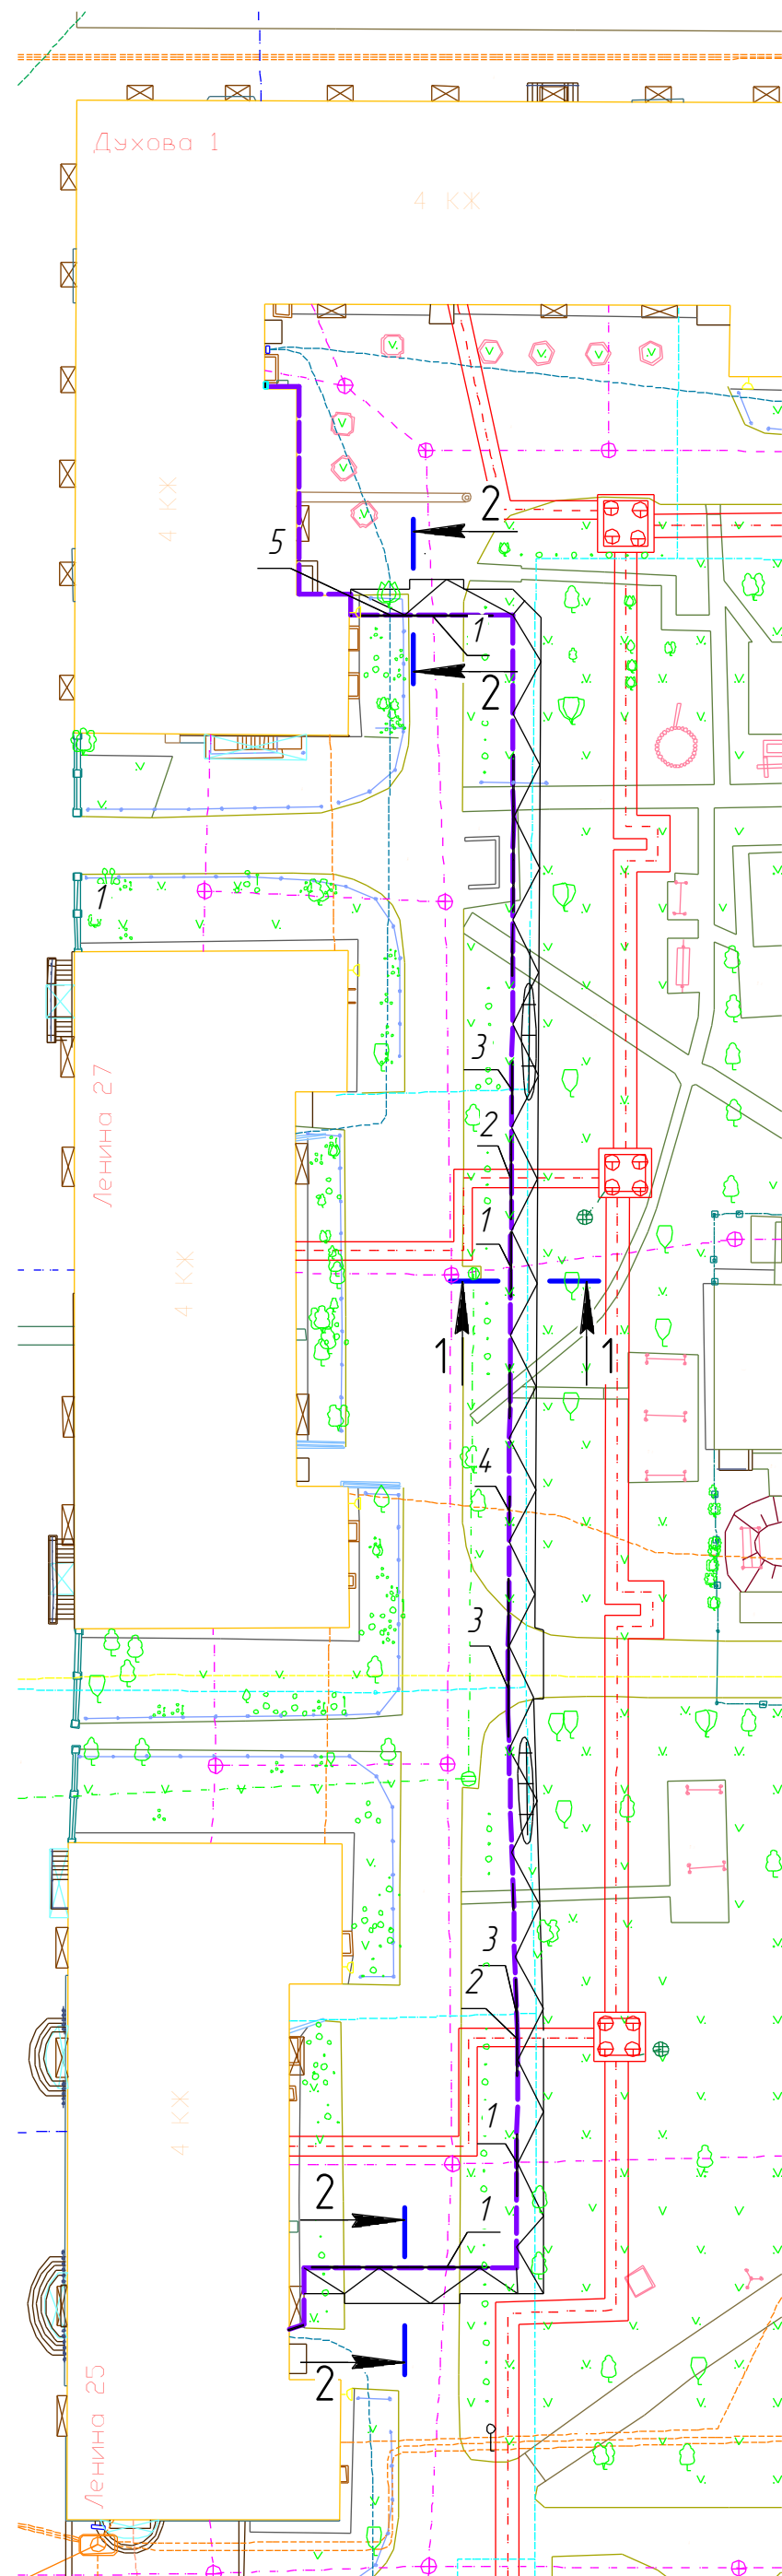

Пересечки с существующими коммуникациями	
1	канализация
2	существующая т/сеть
3	газопровод
4	существующая кабельная линия связи
5	существующий НВ кабель

Условные обозначения:

- канализация
- газопровод
- водопровод
- существующий НВ кабель
- существующая т/сеть
- существующая кабельная линия связи
- проектируемый НВ кабель
- полоса отвода
- отвал грунта

1 Внимание! При производстве земляных работ в обязательном порядке вызвать представителей ОАО "СЭСК", ОАО "СаровГаз", ОАО "СТСК", МУП "Горводоканал" и ЦТЭ г. Саров для уточнения места и глубины заложения существующих подземных коммуникаций.

2. Точное расположение действующих подземных коммуникаций в местах сближения и пересечения должно быть установлено силами и средствами монтажной организации в присутствии представителей эксплуатирующих организаций по технической документации трассопоисковыми приборами и шурфованием по кабельной трассе от дома №25 по пр. Ленина до дома №1 по ул. Духова.

3. При выходе на стену дома №25 по пр. Ленина и дома №1 по ул. Духова кабель АВБбШв-4х50 защитить ст. трубой Ф 50 мм на 2,5 м от уровня земли и на 0,5 м в земле. Ст. трубу над землей окрасить грунтовкой ГФ-021 и серой краской ПФ-115 за два раза.

201-13-610.2- ПОС					
г.Саров. ОАО "СЭСК"					
Изм. Колуч. Лист №доп. Подп. Дата			Низковольтные кабельные		
Разраб. Наконечная			линии от ТП-57		
Проверил Дронова			П 9 9		
ГИП Лесняк			Стройгенплан		
Рук. службы Жижин			Проектно-конструкторский отдел		
			Служба развития производства и проектирования		
			ОАО "Обеспечение РФЯЦ-ВНИИЭФ"		