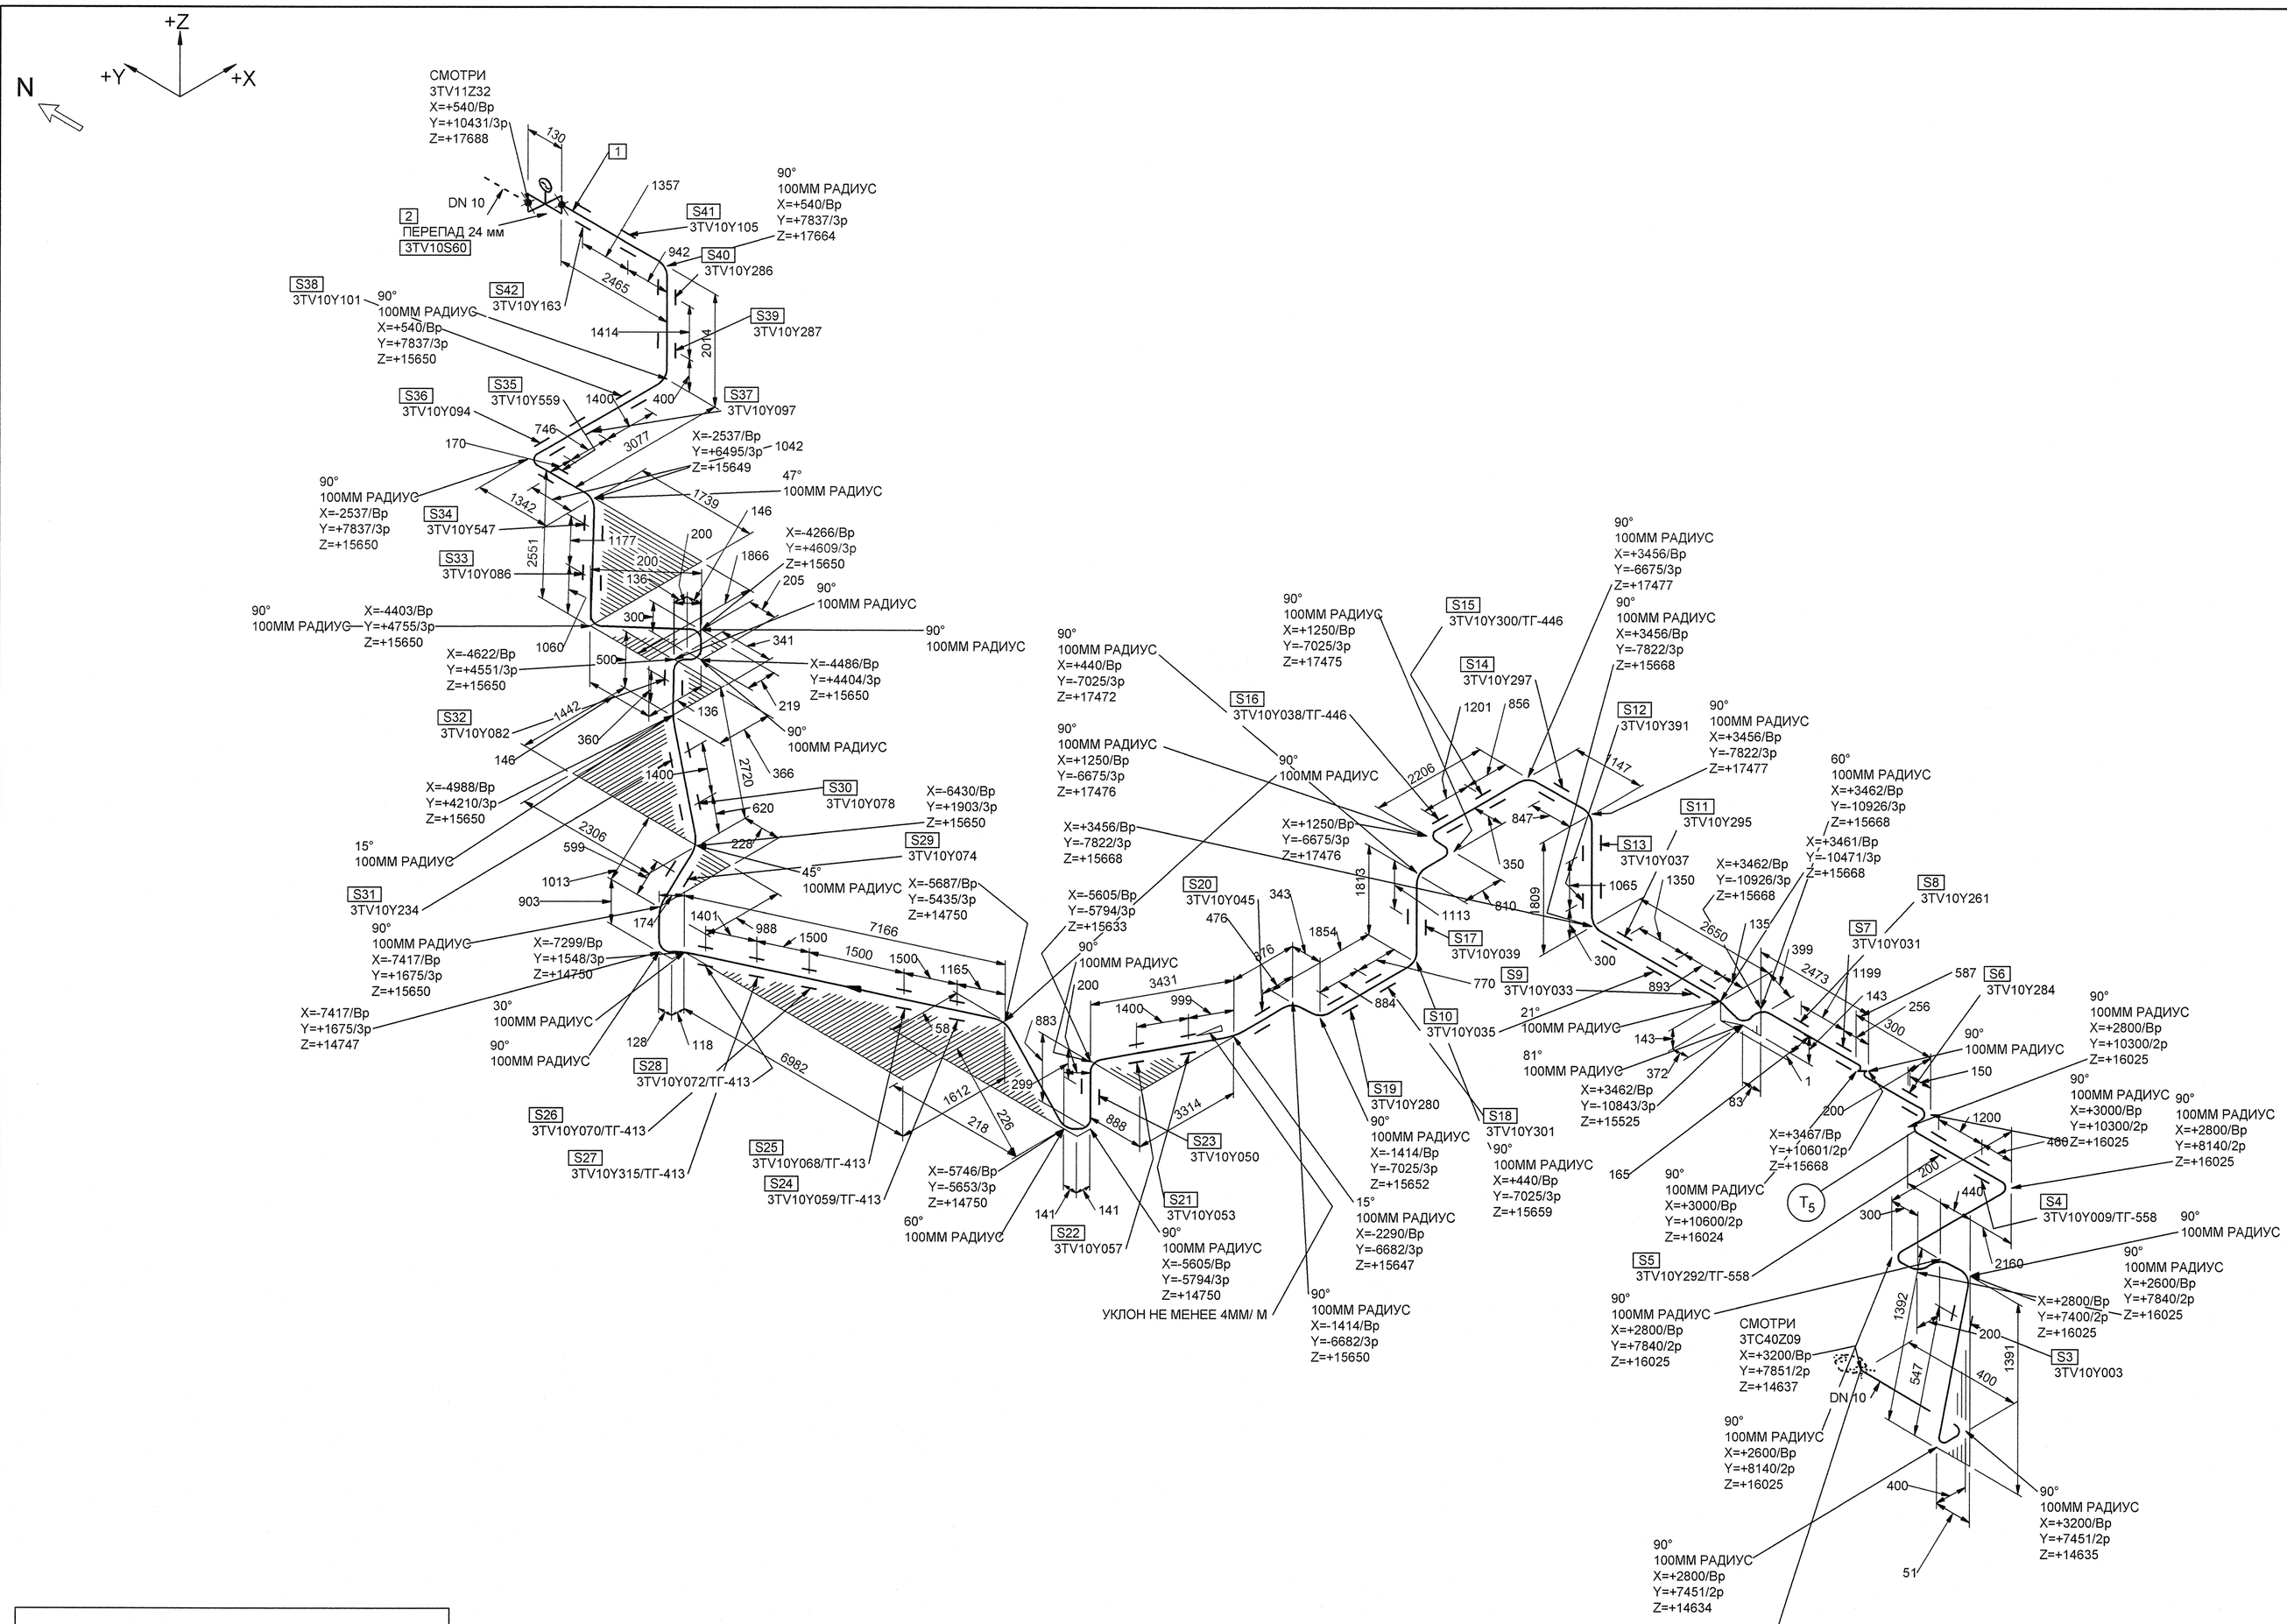

Продолжение R3.TC10.3018.013.01.00.001

Трубопроводы байпасной очистки Р>2,2 МПа (ГЧ)
R3.03733.1.0.13

МОНТАЖНЫЕ ЭЛЕМЕНТЫ

ПОЗ	НАИМЕНОВАНИЕ	КОЛ	МАТЕРИАЛ	МАССА ЕД-ЦЫ, КГ
1	ТУ 14-3Р-197-2001 ТРУБА 14х2	51.441 М	08Х18Н10Т ТУ 14-3Р-197-2001	0.60
2	НГ 26524-010МАЭ-100 2ВIIа ТУ 26-07-1407-2008 КЛАПАН ЗАПОРНЫЙ СИЛЬФОННЫЙ С ЭЛЕКТРОПРИВОДОМ С ПАТРУБКАМИ ПОД ПРИВАРКУ DN 10 Рр 18,0 МПа Тр 350°С НЕРЖАВЕЮЩАЯ СТАЛЬ	1	СБОРНЫЙ	32.30
3	3TV10Y003 ПОДВЕСКА	1		-
4	3TV10Y009/ТГ-558 ОПОРА СКОЛЬЗЯЩАЯ НАПРАВЛЯЮЩАЯ(ПРОХОДКА)	1		-
5	3TV10Y292/ТГ-558 ПРОХОДКА НЕПОДВИЖНАЯ	1		-
6	3TV10Y284 ОПОРА СКОЛЬЗЯЩАЯ	1		-
7	3TV10Y031 ОПОРА СКОЛЬЗЯЩАЯ НАПРАВЛЯЮЩАЯ	1		-
8	3TV10Y261 ОПОРА СКОЛЬЗЯЩАЯ НАПРАВЛЯЮЩАЯ	1		-
9	3TV10Y033 ОПОРА СКОЛЬЗЯЩАЯ НАПРАВЛЯЮЩАЯ	1		-
10	3TV10Y035 ОПОРА СКОЛЬЗЯЩАЯ НАПРАВЛЯЮЩАЯ	1		-
11	3TV10Y295 ОПОРА СКОЛЬЗЯЩАЯ НАПРАВЛЯЮЩАЯ	1		-
12	3TV10Y391 ОПОРА НАПРАВЛЯЮЩАЯ	1		-
13	3TV10Y037 ОПОРА НЕПОДВИЖНАЯ	1		-
14	3TV10Y297 ОПОРА СКОЛЬЗЯЩАЯ	1		-
15	3TV10Y300/ТГ-446 ОПОРА СКОЛЬЗЯЩАЯ НАПРАВЛЯЮЩАЯ(ПРОХОДКА)	1		-
16	3TV10Y038/ТГ-446 ПРОХОДКА НЕПОДВИЖНАЯ	1		-
17	3TV10Y039 ОПОРА НЕПОДВИЖНАЯ	1		-
18	3TV10Y301 ОПОРА СКОЛЬЗЯЩАЯ НАПРАВЛЯЮЩАЯ	1		-
19	3TV10Y280 ОПОРА СКОЛЬЗЯЩАЯ НАПРАВЛЯЮЩАЯ	1		-
20	3TV10Y045 ОПОРА СКОЛЬЗЯЩАЯ	1		-
21	3TV10Y053 ОПОРА СКОЛЬЗЯЩАЯ НАПРАВЛЯЮЩАЯ	1		-
22	3TV10Y057 ОПОРА НЕПОДВИЖНАЯ	1		-
23	3TV10Y050 ПОДВЕСКА	1		-
24	3TV10Y059/ТГ-413 ПРОХОДКА НЕПОДВИЖНАЯ	1		-
25	3TV10Y068/ТГ-413 ОПОРА СКОЛЬЗЯЩАЯ НАПРАВЛЯЮЩАЯ(ПРОХОДКА)	1		-
26	3TV10Y070/ТГ-413 ОПОРА СКОЛЬЗЯЩАЯ НАПРАВЛЯЮЩАЯ(ПРОХОДКА)	1		-
27	3TV10Y315/ТГ-413 ОПОРА СКОЛЬЗЯЩАЯ НАПРАВЛЯЮЩАЯ(ПРОХОДКА)	1		-
28	3TV10Y072/ТГ-413 ОПОРА СКОЛЬЗЯЩАЯ НАПРАВЛЯЮЩАЯ(ПРОХОДКА)	1		-
29	3TV10Y074 ОПОРА НЕПОДВИЖНАЯ	1		-
30	3TV10Y078 ОПОРА СКОЛЬЗЯЩАЯ НАПРАВЛЯЮЩАЯ	1		-
31	3TV10Y234 ОПОРА СКОЛЬЗЯЩАЯ НАПРАВЛЯЮЩАЯ	1		-
32	3TV10Y082 ОПОРА СКОЛЬЗЯЩАЯ НАПРАВЛЯЮЩАЯ	1		-
33	3TV10Y086 ОПОРА СКОЛЬЗЯЩАЯ НАПРАВЛЯЮЩАЯ	1		-
34	3TV10Y547 ОПОРА СКОЛЬЗЯЩАЯ НАПРАВЛЯЮЩАЯ	1		-
35	3TV10Y559 ОПОРА СКОЛЬЗЯЩАЯ НАПРАВЛЯЮЩАЯ	1		-
36	3TV10Y094 ОПОРА НЕПОДВИЖНАЯ	1		-
37	3TV10Y097 ОПОРА СКОЛЬЗЯЩАЯ НАПРАВЛЯЮЩАЯ	1		-
38	3TV10Y101 ОПОРА СКОЛЬЗЯЩАЯ НАПРАВЛЯЮЩАЯ	1		-
39	3TV10Y287 ОПОРА НАПРАВЛЯЮЩАЯ	1		-
40	3TV10Y286 ОПОРА НАПРАВЛЯЮЩАЯ	1		-
41	3TV10Y105 ОПОРА СКОЛЬЗЯЩАЯ НАПРАВЛЯЮЩАЯ	1		-
42	3TV10Y163 ОПОРА СКОЛЬЗЯЩАЯ НАПРАВЛЯЮЩАЯ	1		-

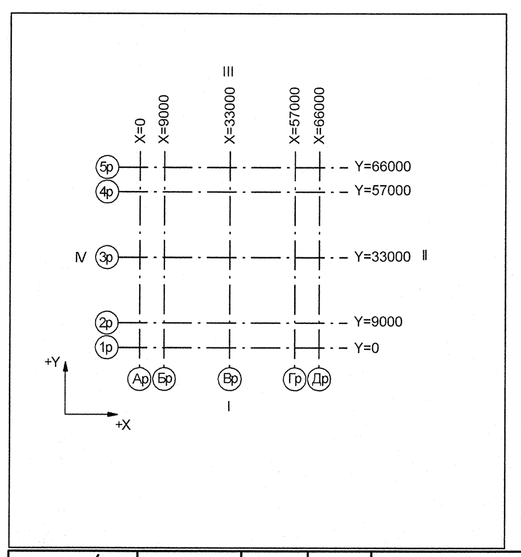

Номер трубопровода - V
Подведомственность - ПНАЭГ 7-008-89
Классификационное обозначение по НП-001-97 - 2Н
Группа по ПНАЭГ 7-008-89 - С
Класс безопасности по НП-001-97 - 2
Категория сейсмостойкости по НП-031-01 - I
Рабочие параметры: Рр= 17.64 МПа, tр=350°С
Параметры гидроиспытания: Рг=24.50 МПа, t не менее 5°С
Среда- Теплоноситель I контура

3TG11Z01_01		3	DN 100	Z+ 2700 X+ 175 Y- 2775		3TG11W01/N1				38 3TG11Y01/PT-997				3TG11J01/ ТГ-235
Код блока	Трубопроводы проектируемые	Позиция детали	Условный проход	Координаты элементов в здании		Код оборудования/ Номер патрубка	Шов заводской	Шов монтажный	Резьбовое соединение	Позиция опоры Код опоры / код проходки		Направление среды	Переход	Штуцер	Код герметичной проходки/ код проходки

Инв. N подл. | Подп. и дата | Взам. инв. N | ДОПОЛНИТЕЛЬНЫЕ ПОДПИСИ | ДОПОЛНИТЕЛЬНЫЕ ПОДПИСИ

R3.03732.1.0.13 | 12.03.13

АРХИВНЫЙ ЭКЗЕМПЛЯР

Изм.	Кол.уч.	Лист	№ док.	Подпись	Дата
Инк.1 кат.		Швабинский			07.02
Пров. вед. инж.		Махотина			07.02
Пров.нач. гр.		Жубрев			07.02
Н.Контр.		Красноярова			07.02

Инв. N подл. R3.03732.1.0.13
Лист 44

R3.TV10.3072.013.03.00.035

Ростовская АЭС Блок 3

Реакторное отделение.Герметичная часть. Трубопроводы отбора проб Р>2,2 МПа

Стадия	Лист	Листов
р	1	1

Изометрический чертёж
3TV11Z35

ОАО "НИАЭП" 2013

Формат А1