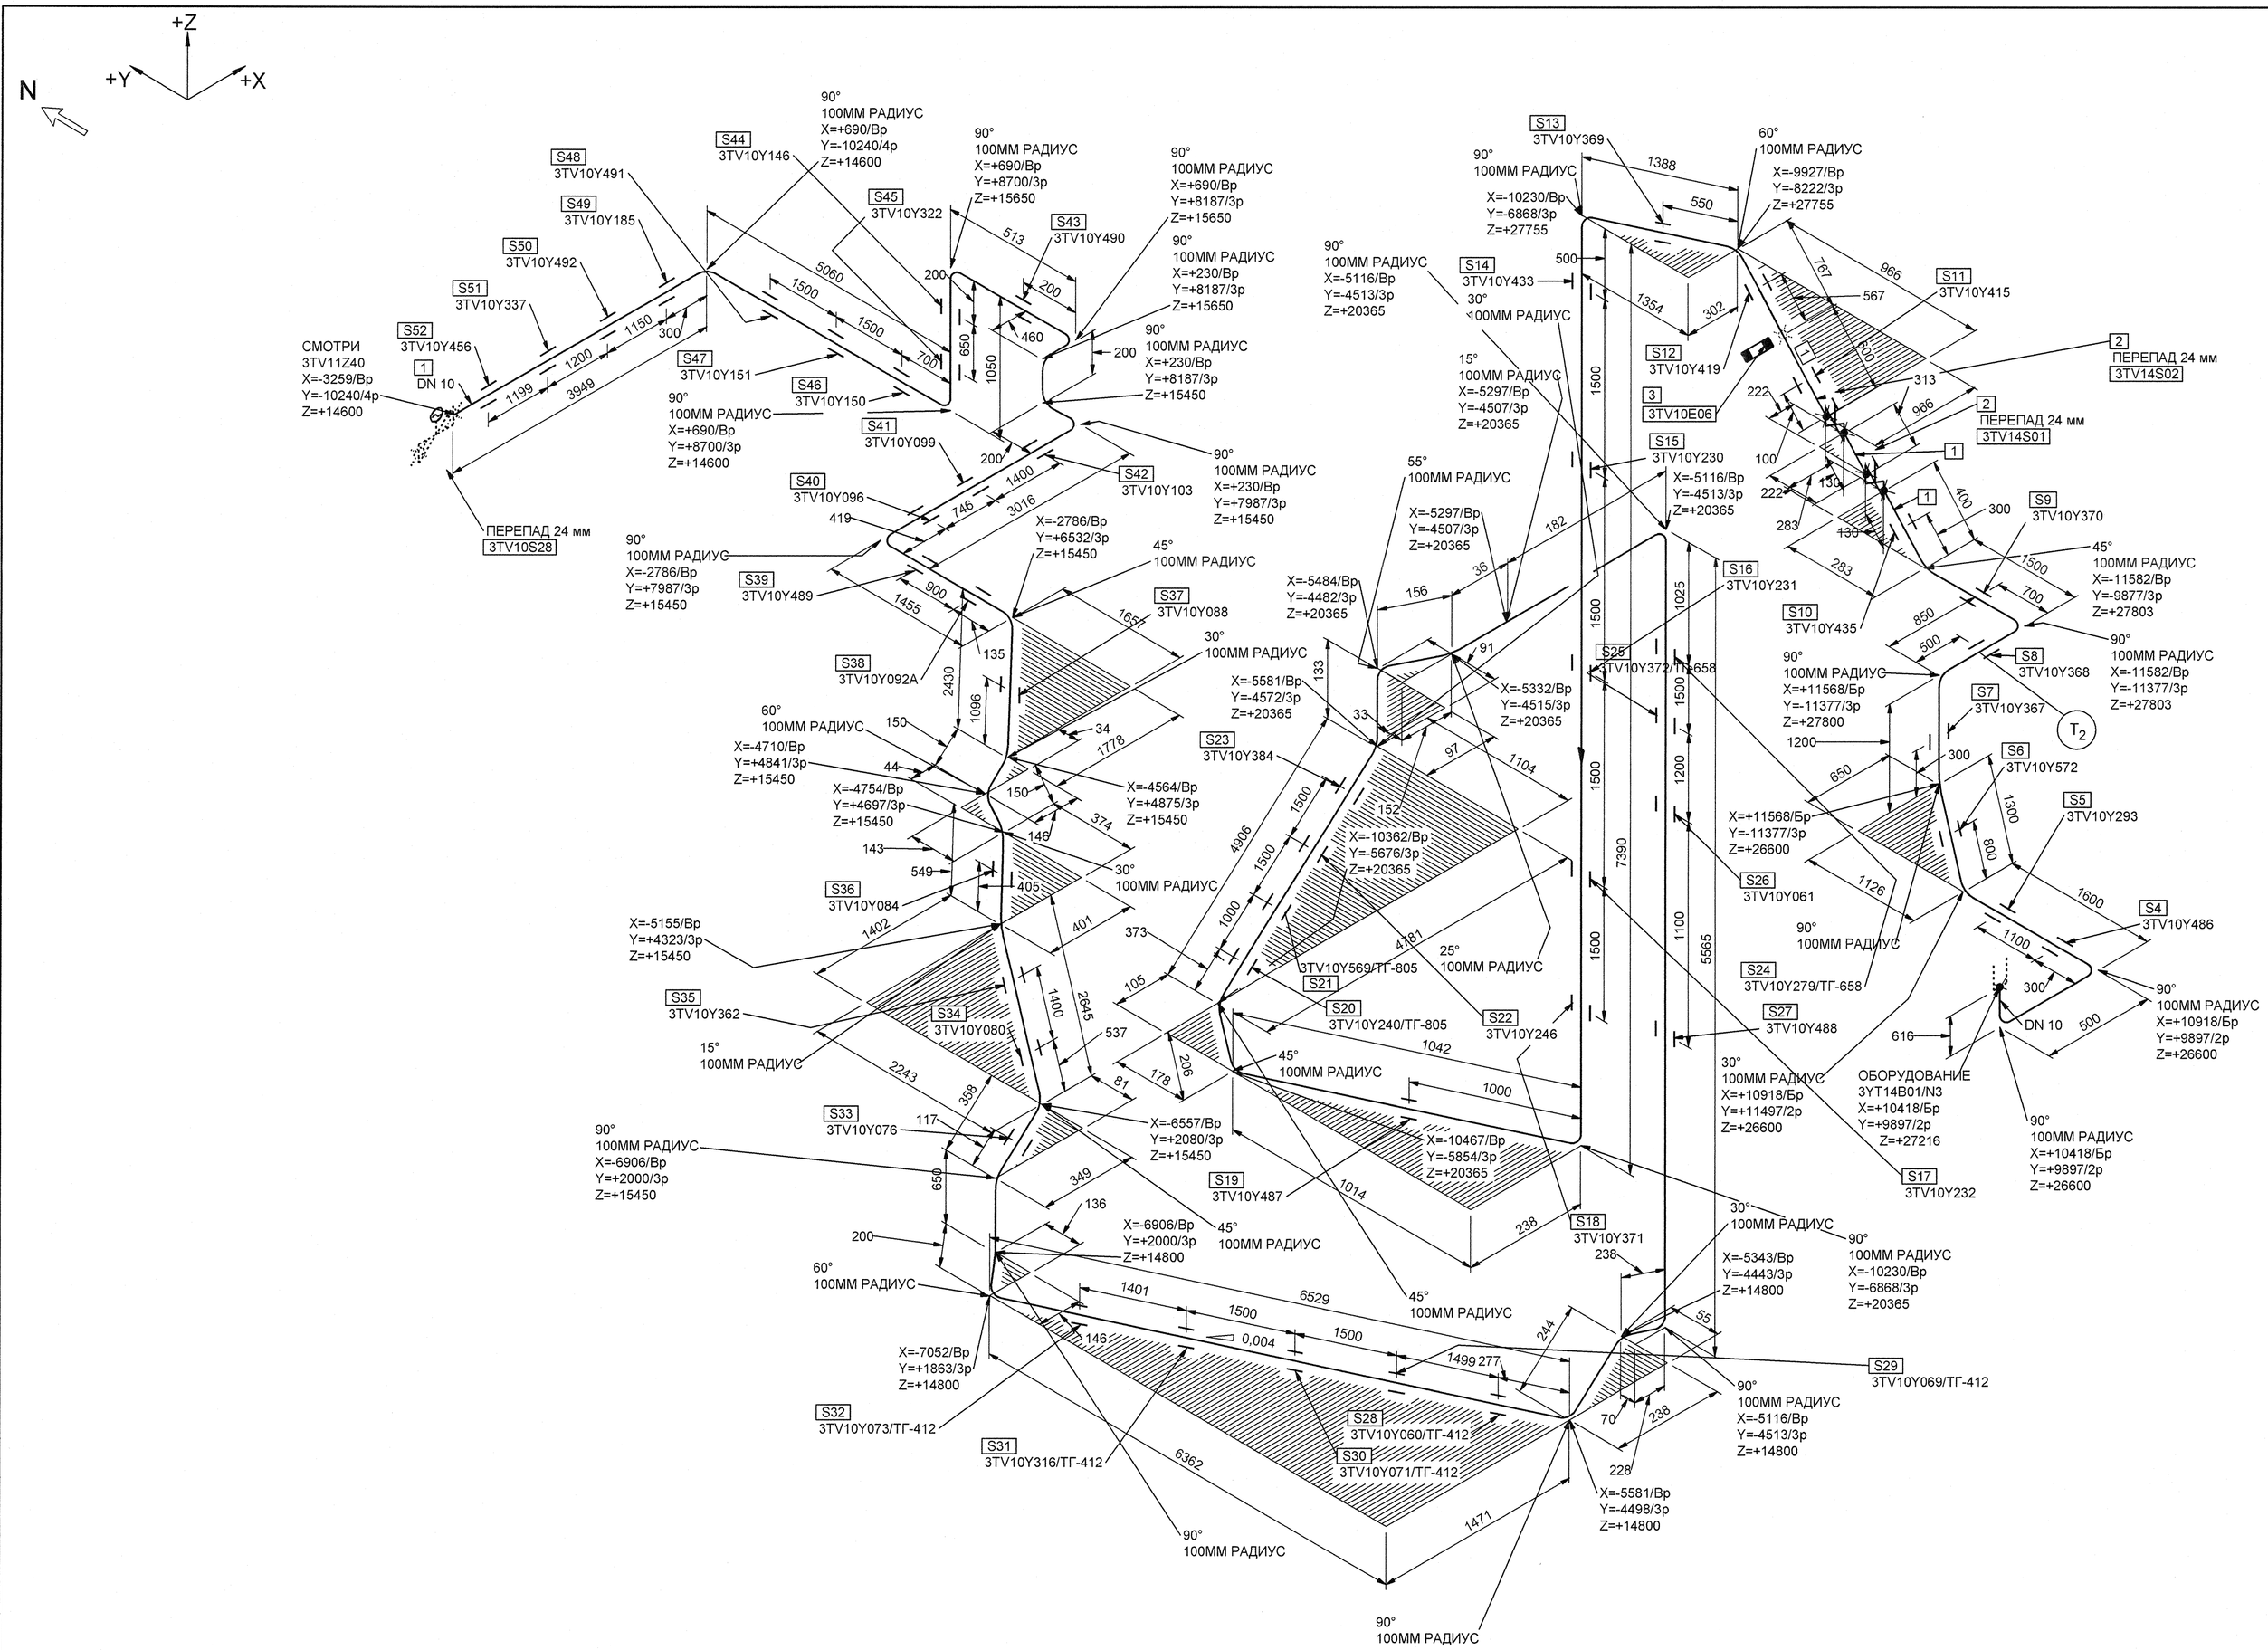

МОНТАЖНЫЕ ЭЛЕМЕНТЫ

ПОЗ	НАИМЕНОВАНИЕ	КОЛ	МАТЕРИАЛ	МАССА ЕД-ЦЫ, КГ
1	ТУ 14-3Р-197-2001 ТРУБА 14х2	59.771 М	08Х18Н10Т ТУ 14-3Р-197-2001	0.60
2	НГ 26524-010МАЭ-19 2BIIa ТУ 26-07-1407-2008 КЛАПАН ЗАПОРНЫЙ СИЛЬФОННЫЙ С РУКОЯТКОЙ С ПАТРУБКАМИ ПОД ПРИВАРКУ DN 10 Рр 11,0 МПа Тр 300°С НЕРЖАВЕЮЩАЯ СТАЛЬ	2	СБОРНЫЙ	9.20
3	R3.00586.9.0.11-117 УСТРОЙСТВО ДРОССЕЛЬНОЕ	1	08Х18Н10Т ГОСТ 5632-72*	-
4	3TV10Y486 ОПОРА СКОЛЬЗЯЩАЯ НАПРАВЛЯЮЩАЯ	1		-
5	3TV10Y293 ОПОРА СКОЛЬЗЯЩАЯ НАПРАВЛЯЮЩАЯ	1		-
6	3TV10Y572 ОПОРА НЕПОДВИЖНАЯ	1		-
7	3TV10Y367 ПОДВЕСКА	1		-
8	3TV10Y368 ОПОРА НЕПОДВИЖНАЯ	1		-
9	3TV10Y370 ОПОРА СКОЛЬЗЯЩАЯ НАПРАВЛЯЮЩАЯ	1		-
10	3TV10Y435 ОПОРА СКОЛЬЗЯЩАЯ НАПРАВЛЯЮЩАЯ	1		-
11	3TV10Y415 ОПОРА СКОЛЬЗЯЩАЯ НАПРАВЛЯЮЩАЯ	1		-
12	3TV10Y419 ОПОРА НЕПОДВИЖНАЯ	1		-
13	3TV10Y369 ОПОРА СКОЛЬЗЯЩАЯ НАПРАВЛЯЮЩАЯ	1		-
14	3TV10Y433 ОПОРА НАПРАВЛЯЮЩАЯ	1		-
15	3TV10Y230 ОПОРА НЕПОДВИЖНАЯ	1		-
16	3TV10Y231 ОПОРА НАПРАВЛЯЮЩАЯ	1		-
17	3TV10Y232 ОПОРА НАПРАВЛЯЮЩАЯ	1		-
18	3TV10Y371 ОПОРА НАПРАВЛЯЮЩАЯ	1		-
19	3TV10Y487 ОПОРА СКОЛЬЗЯЩАЯ НАПРАВЛЯЮЩАЯ	1		-
20	3TV10Y240/ТГ-805 ПРОХОДКА НЕПОДВИЖНАЯ	1		-
21	3TV10Y569/ТГ-805 ОПОРА СКОЛЬЗЯЩАЯ НАПРАВЛЯЮЩАЯ(ПРОХОДКА)	1		-
22	3TV10Y246 ОПОРА СКОЛЬЗЯЩАЯ НАПРАВЛЯЮЩАЯ	1		-
23	3TV10Y384 ОПОРА СКОЛЬЗЯЩАЯ НАПРАВЛЯЮЩАЯ	1		-
24	3TV10Y279/ТГ-658 ПРОХОДКА НЕПОДВИЖНАЯ	1		-
25	3TV10Y372/ТГ-658 ОПОРА СКОЛЬЗЯЩАЯ НАПРАВЛЯЮЩАЯ(ПРОХОДКА)	1		-
26	3TV10Y061 ОПОРА НАПРАВЛЯЮЩАЯ	1		-
27	3TV10Y488 ОПОРА НАПРАВЛЯЮЩАЯ	1		-
28	3TV10Y060/ТГ-412 ПРОХОДКА НЕПОДВИЖНАЯ	1		-
29	3TV10Y069/ТГ-412 ОПОРА СКОЛЬЗЯЩАЯ НАПРАВЛЯЮЩАЯ(ПРОХОДКА)	1		-
30	3TV10Y071/ТГ-412 ОПОРА СКОЛЬЗЯЩАЯ НАПРАВЛЯЮЩАЯ(ПРОХОДКА)	1		-
31	3TV10Y316/ТГ-412 ОПОРА СКОЛЬЗЯЩАЯ НАПРАВЛЯЮЩАЯ(ПРОХОДКА)	1		-
32	3TV10Y073/ТГ-412 ОПОРА СКОЛЬЗЯЩАЯ НАПРАВЛЯЮЩАЯ(ПРОХОДКА)	1		-
33	3TV10Y076 ОПОРА НЕПОДВИЖНАЯ	1		-
34	3TV10Y080 ОПОРА СКОЛЬЗЯЩАЯ НАПРАВЛЯЮЩАЯ	1		-
35	3TV10Y362 ОПОРА СКОЛЬЗЯЩАЯ НАПРАВЛЯЮЩАЯ	1		-
36	3TV10Y084 ОПОРА СКОЛЬЗЯЩАЯ НАПРАВЛЯЮЩАЯ	1		-
37	3TV10Y088 ОПОРА СКОЛЬЗЯЩАЯ НАПРАВЛЯЮЩАЯ	1		-
38	3TV10Y092A ОПОРА СКОЛЬЗЯЩАЯ	1		-
39	3TV10Y489 ОПОРА СКОЛЬЗЯЩАЯ	1		-
40	3TV10Y096 ОПОРА НЕПОДВИЖНАЯ	1		-
41	3TV10Y099 ОПОРА СКОЛЬЗЯЩАЯ НАПРАВЛЯЮЩАЯ	1		-
42	3TV10Y103 ОПОРА СКОЛЬЗЯЩАЯ НАПРАВЛЯЮЩАЯ	1		-
43	3TV10Y490 ОПОРА СКОЛЬЗЯЩАЯ	1		-
44	3TV10Y146 ОПОРА НЕПОДВИЖНАЯ	1		-
45	3TV10Y322 ОПОРА НАПРАВЛЯЮЩАЯ	1		-
46	3TV10Y150 ОПОРА СКОЛЬЗЯЩАЯ НАПРАВЛЯЮЩАЯ	1		-
47	3TV10Y151 ОПОРА СКОЛЬЗЯЩАЯ НАПРАВЛЯЮЩАЯ	1		-
48	3TV10Y491 ОПОРА СКОЛЬЗЯЩАЯ НАПРАВЛЯЮЩАЯ	1		-
49	3TV10Y185 ОПОРА СКОЛЬЗЯЩАЯ НАПРАВЛЯЮЩАЯ	1		-
50	3TV10Y492 ОПОРА СКОЛЬЗЯЩАЯ НАПРАВЛЯЮЩАЯ	1		-
51	3TV10Y337 ОПОРА СКОЛЬЗЯЩАЯ НАПРАВЛЯЮЩАЯ	1		-
52	3TV10Y456 ОПОРА СКОЛЬЗЯЩАЯ НАПРАВЛЯЮЩАЯ	1		-

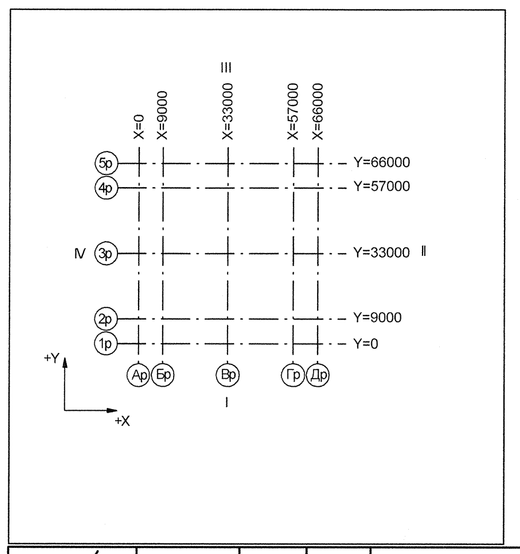

Номер трубопровода - II
Подведомственность - ПНАЭГ 7-008-89
Классификационное обозначение по НП-001-97 - 2Н3
Группа по ПНАЭГ 7-008-89 - В
Класс безопасности по НП-001-97 - 2
Категория сейсмостойкости по НП-031-01 - I
Рабочие параметры: Рр= 6.37 МПа, tр=150°С
Параметры гидроиспытания: Рг=8.77 МПа, t не менее 5°С
Среда- Раствор борной кислоты 16-20г/дм3

3TG11Z01-01	—	3	DN 100	Z= 2700 X= 175 Y= 2775	3TG11W01/N1				S9 3TG11Y01/ГТ-997				3TG11J01/ ТГ-235
Код блока	Трубопроводы проектируемые	Позиция детали	Условный проход	Координаты элементов в здании	Код оборудования/ Номер патрубка	Шов заводской	Шов монтажный	Резьбовое соединение	Позиция опоры Код опоры / код проходки	Направление среды	Переход	Штуцер	Код герметичной проходки/ код проходки

Изм.	Кол.уч.	Лист	№ док.	Подпись	Дата
Инж.1 кат.		Швабинский			07.02
Пров. вед. инж.		Махотина			07.02
Пров.нач. гр.		Жубрев			07.02
Н.Контр.		Красноярова			07.02

АРХИВНЫЙ ЭКЗЕМПЛЯР

Инв. N подл. R3.03732.1.0.13
Лист 48

R3.TV10.3072.013.03.00.039

Ростовская АЭС Блок 3

Реакторное отделение.Герметичная часть. Трубопроводы отбора проб Р>2,2 МПа

Стадия	Лист	Листов
р	1	1

Изометрический чертёж 3TV11Z39

ОАО "НИАЭП" 2013

Формат А1

ДОПОЛНИТЕЛЬНЫЕ ПОДПИСИ

Взам. инв. N

Подп. и дата 12.03.13

Инв. N подл. R3.03732.1.0.13