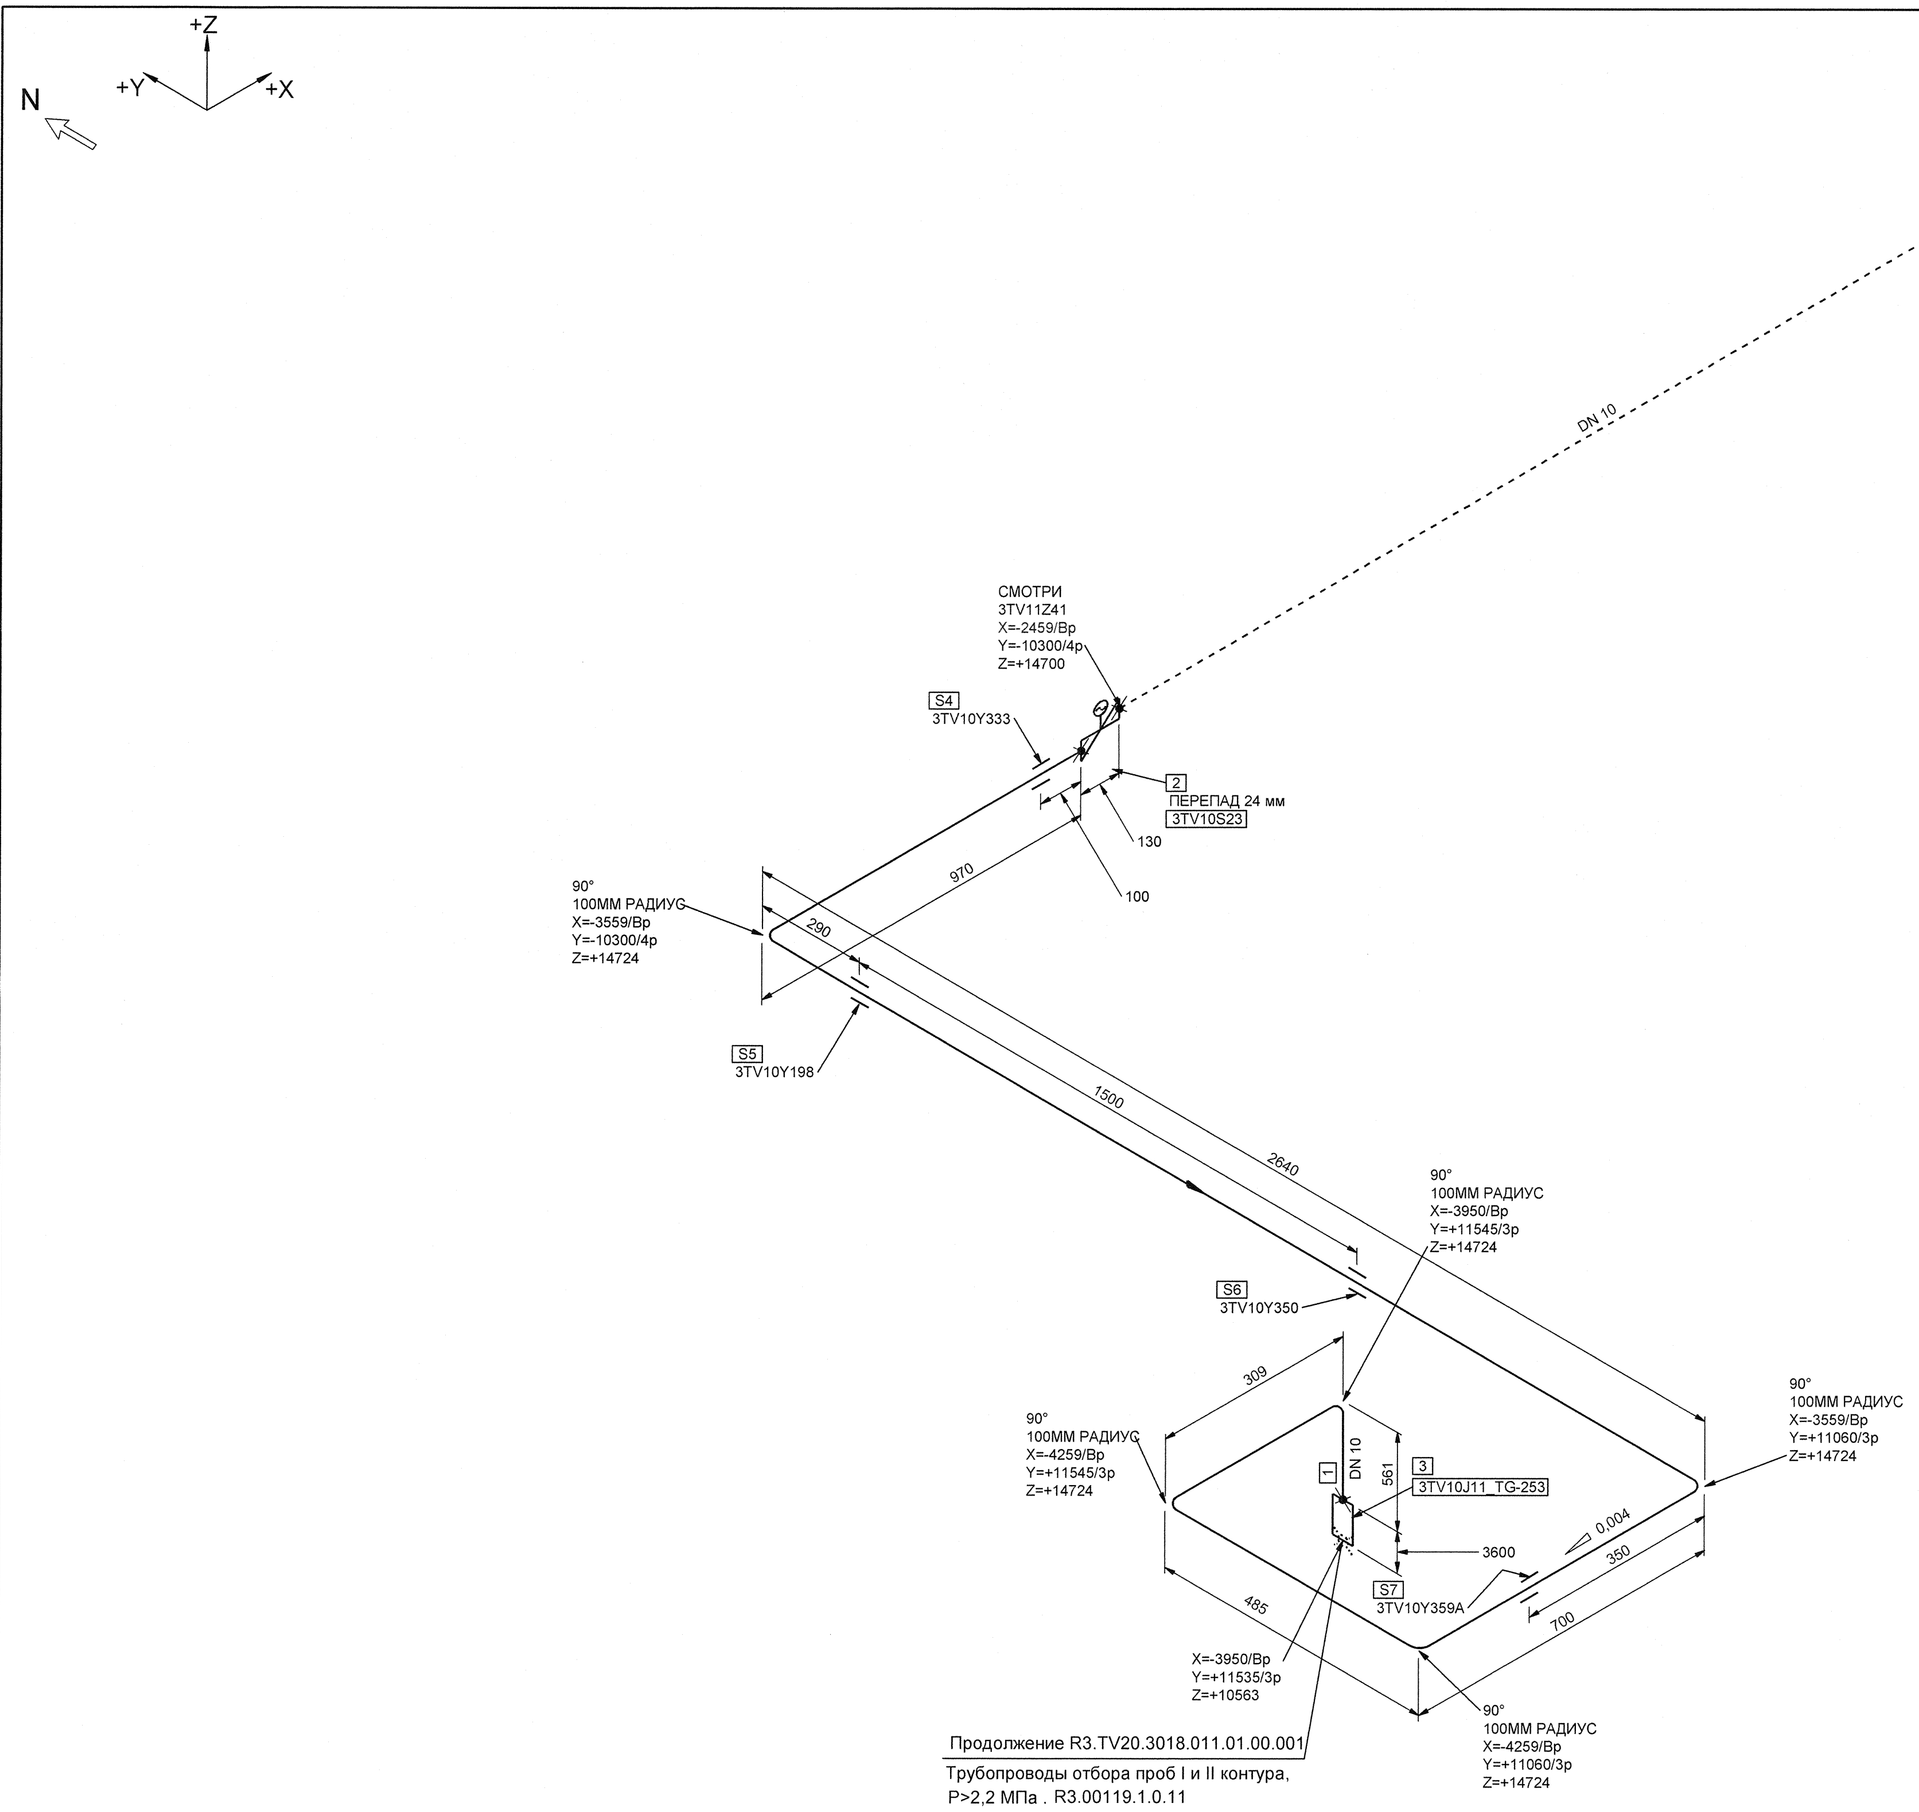

Продолжение R3.TV20.3018.011.01.00.001

Трубопроводы отбора проб I и II контура,
P>2,2 МПа . R3.00119.1.0.11

МОНТАЖНЫЕ ЭЛЕМЕНТЫ

ПОЗ	НАИМЕНОВАНИЕ	КОЛ	МАТЕРИАЛ	МАССА ЕД-ЦЫ, КГ
1	ТУ 14-3Р-197-2001 ТРУБА 14х2	5.450 М	08Х18Н10Т ТУ 14-3Р-197-2001	0.60
2	НГ 26524-010МАЭ-102 2BIIa ТУ 26-07-1407-2008 КЛАПАН ЗАПОРНЫЙ СИЛЬФОННЫЙ С ЭЛЕКТРОПРИВОДОМ С ПАТРУБКАМИ ПОД ПРИВАРКУ DN 10 Pp 11,0 МПа Tp 300°C НЕРЖАВЕЮЩАЯ СТАЛЬ	1	СБОРНЫЙ	32.30
3	ПРОХОДКА ГЕРМЕТИЧНАЯ ЮПА 045.02.00.000	1		
4	3TV10Y333 ОПОРА НЕПОДВИЖНАЯ	1		-
5	3TV10Y198 ОПОРА СКОЛЬЗЯЩАЯ НАПРАВЛЯЮЩАЯ	1		-
6	3TV10Y350 ОПОРА СКОЛЬЗЯЩАЯ НАПРАВЛЯЮЩАЯ	1		-
7	3TV10Y359A ОПОРА НЕПОДВИЖНАЯ	1		-

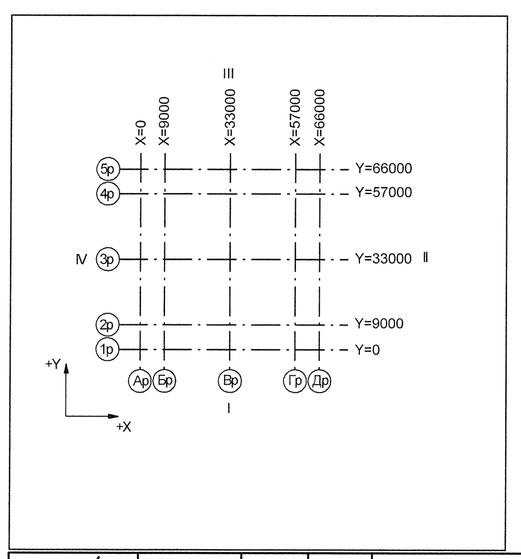

Номер трубопровода - VI
Подведомственность - ПНАЭГ 7-008-89
Классификационное обозначение по НП-001-97 - 2ЛН
Группа по ПНАЭГ 7-008-89 - С
Класс безопасности по НП-001-97 - 2
Категория сейсмостойкости по НП-031-01 - I
Рабочие параметры: Pp= 6.37 МПа, tp=150°C
Параметры гидроиспытания: Pг=8.77 МПа, t не менее 5°C
Среда- Раствор борной кислоты 16-20г/дм3

3TG11201_01	—	3	DN 100	Z+ 2700 X+ 175 Y- 2775	3TG11W01/IN1				3TG11Y01/PT-997				3TG11J01/ TF-235
Код блока	Трубопроводы проектируемые	Позиция детали	Условный проход	Координаты элементов в здании	Код оборудования/ Номер патрубка	Шов заводской	Шов монтажный	Резьбовое соединение	Позиция опоры Код опоры / код проходки	Направление среды	Переход	Штуцер	Код герметичной проходки/ код проходки

Изм.	Кол.уч.	Лист	№ док.	Подпись	Дата
Инж.1 кат.		Шабинский			07.02
Пров. вед. инж.		Махотина			07.02
Пров.нач. гр.		Жубрев			07.02
Н.Контр.		Красноярова			07.02

АРХИВНЫЙ ЭКЗЕМПЛЯР

Инв. N подл. R3.03732.1.0.13
Лист 51

R3.TV10.3072.013.03.00.042

Ростовская АЭС Блок 3

Реакторное отделение.Герметичная часть. Трубопроводы отбора проб P>2,2 МПа

Стадия	Лист	Листов
р	1	1

Изометрический чертёж
3TV11Z42

ОАО "НИАЭП" 2013

Формат А1

Инв. N подл. | Подп. и дата | Взам. инв. N | ДОПОЛНИТЕЛЬНЫЕ ПОДПИСИ | ДОПОЛНИТЕЛЬНЫЕ ПОДПИСИ

R3.03732.1.0.13