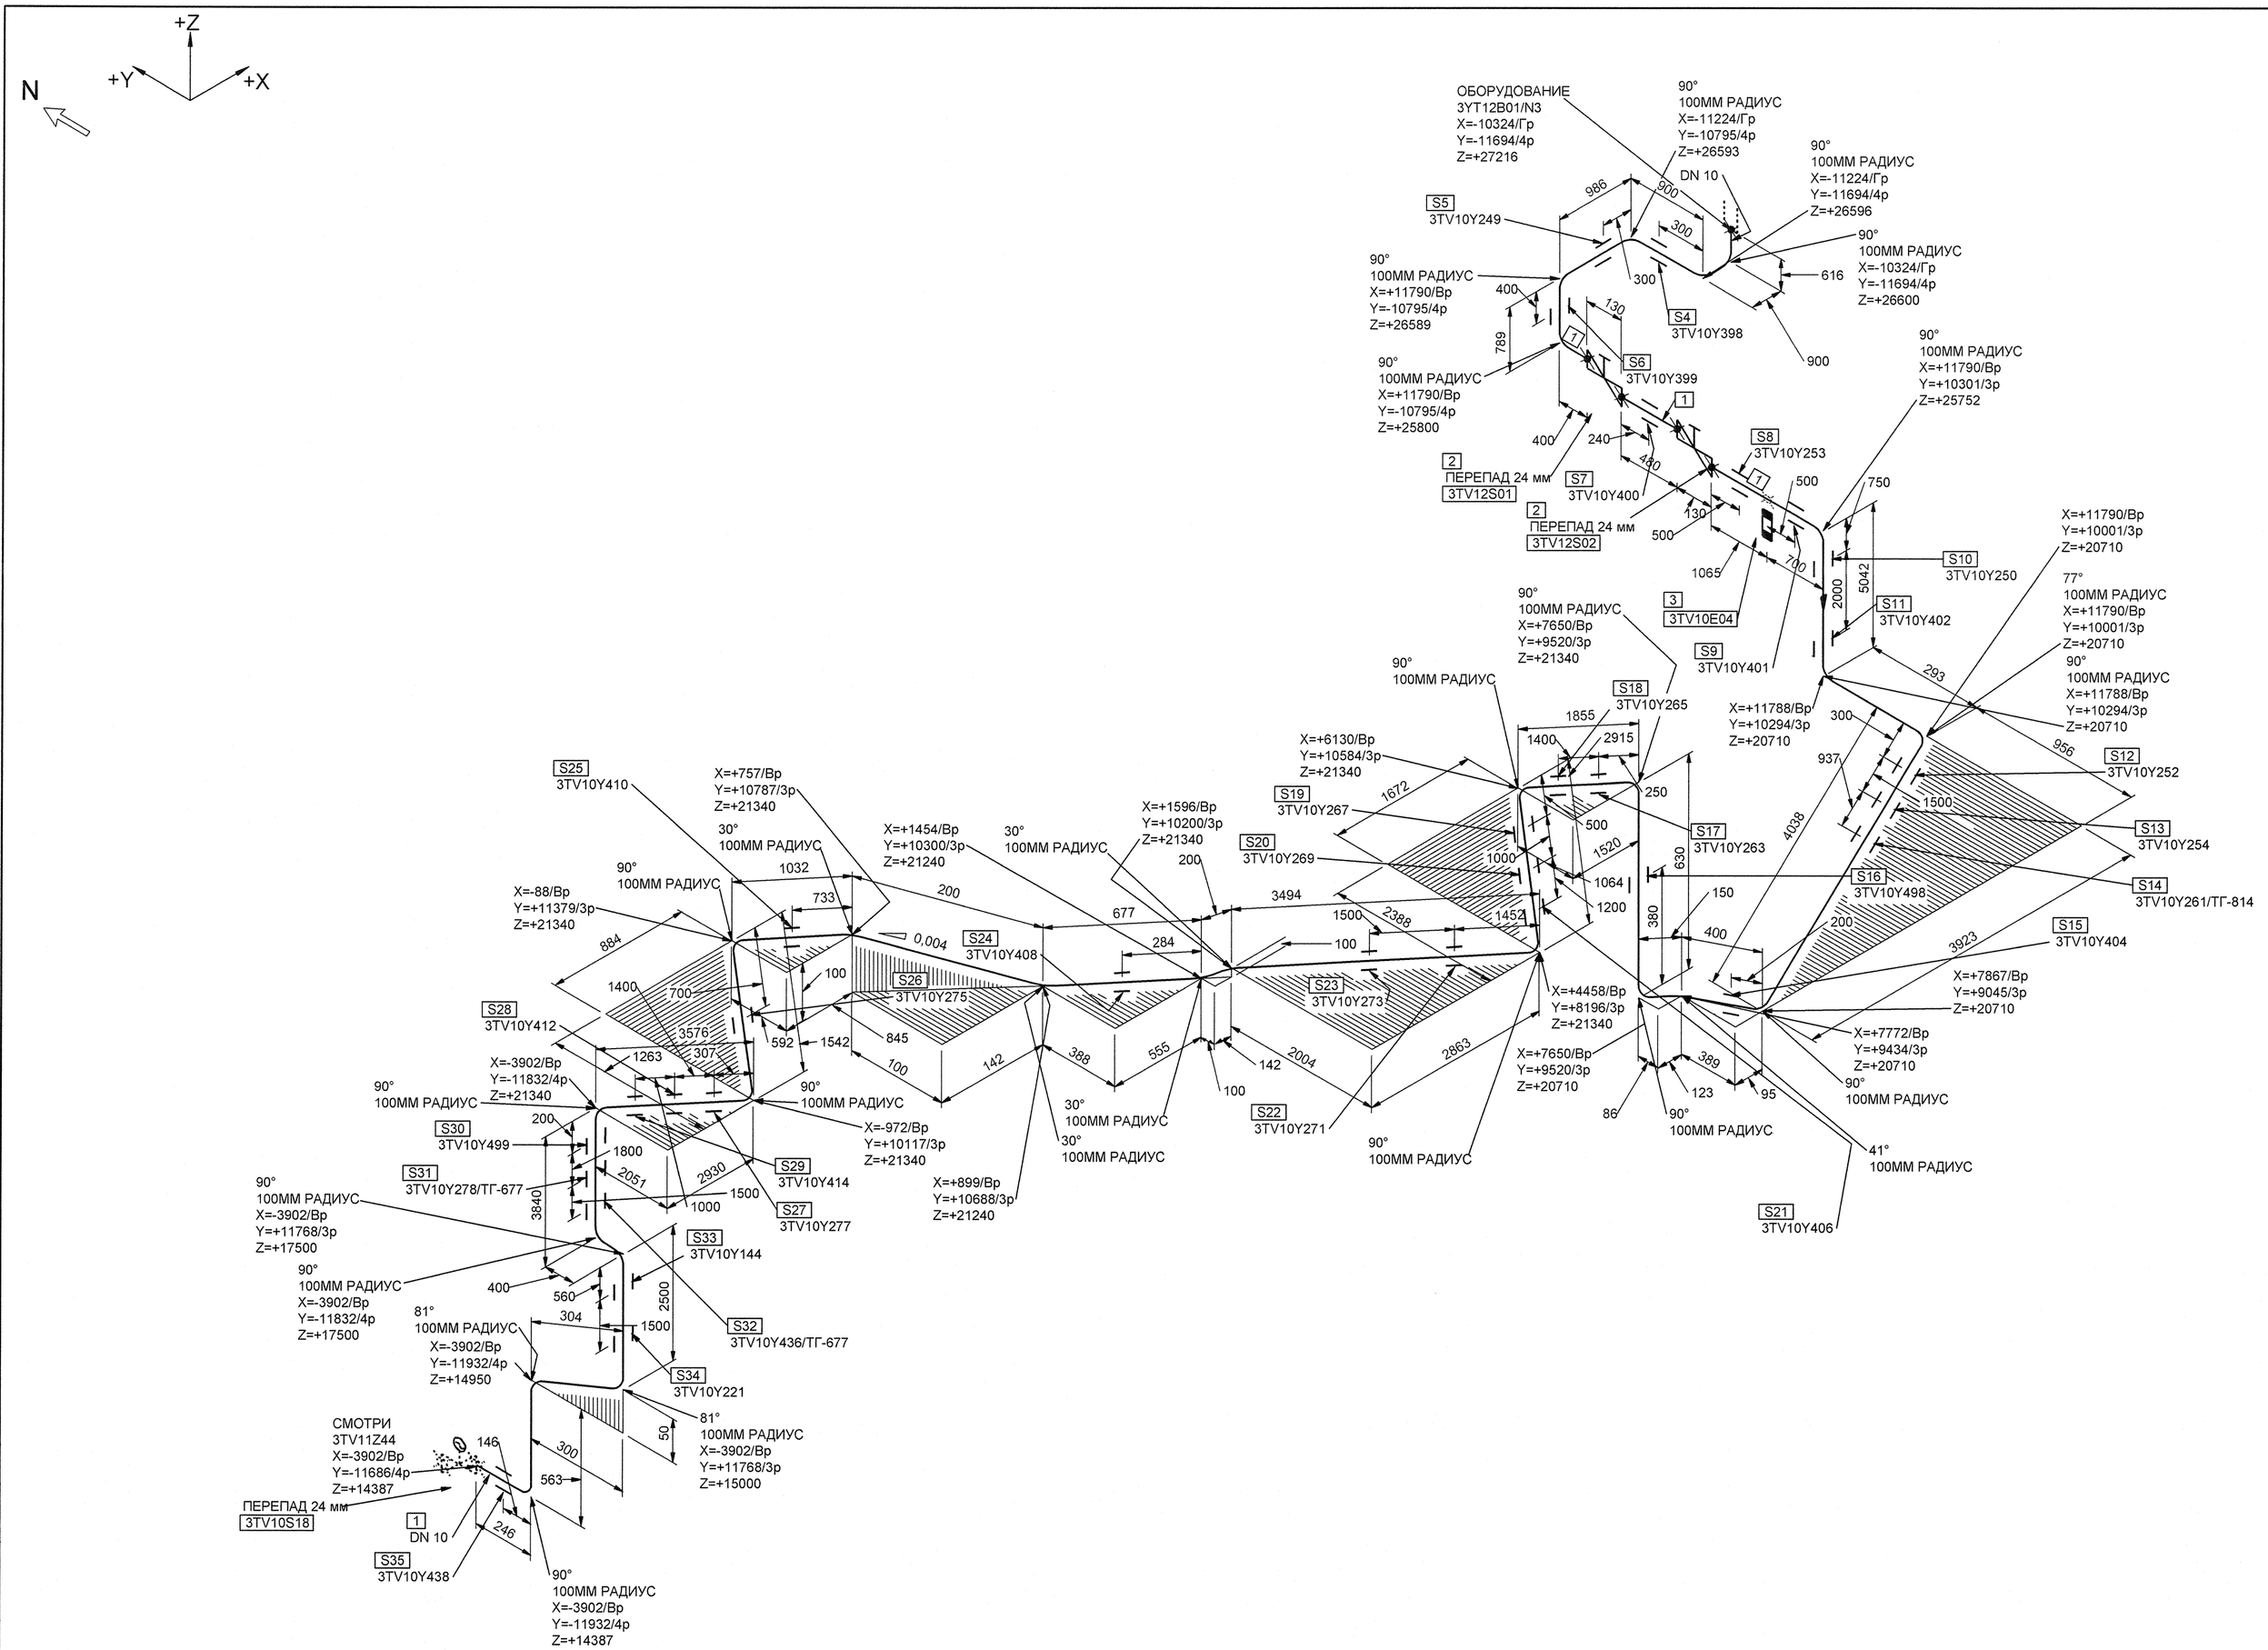

МОНТАЖНЫЕ ЭЛЕМЕНТЫ

ПОЗ	НАИМЕНОВАНИЕ	КОЛ	МАТЕРИАЛ	МАССА ЕД-ЦЫ, КГ
1	ТУ 14-3Р-197-2001 ТРУБА 14х2	39.871 М	08Х18Н10Т ТУ 14-3Р-197-2001	0.60
2	НГ 26524-010МАЭ-19 2ВIIа ТУ 26-07-1407-2008 КЛАПАН ЗАПОРНЫЙ СИЛЬФОННЫЙ С РУКОЯТКОЙ С ПАТРУБКАМИ ПОД ПРИВАРКУ DN 10 Рр 11,0 МПа Тр 300°С НЕРЖАВЕЮЩАЯ СТАЛЬ	2	СБОРНЫЙ	9.20
3	R3.00586.9.0.11-115 УСТРОЙСТВО ДРОССЕЛЬНОЕ	1	08Х18Н10Т ГОСТ 5632-72*	-
4	3TV10Y398 ОПОРА СКОЛЬЗЯЩАЯ НАПРАВЛЯЮЩАЯ	1		-
5	3TV10Y249 ОПОРА НЕПОДВИЖНАЯ	1		-
6	3TV10Y399 ПОДВЕСКА	1		-
7	3TV10Y400 ОПОРА НЕПОДВИЖНАЯ	1		-
8	3TV10Y253 ОПОРА СКОЛЬЗЯЩАЯ НАПРАВЛЯЮЩАЯ	1		-
9	3TV10Y401 ОПОРА СКОЛЬЗЯЩАЯ НАПРАВЛЯЮЩАЯ	1		-
10	3TV10Y250 ОПОРА НЕПОДВИЖНАЯ	1		-
11	3TV10Y402 ОПОРА НАПРАВЛЯЮЩАЯ	1		-
12	3TV10Y252 ОПОРА СКОЛЬЗЯЩАЯ НАПРАВЛЯЮЩАЯ	1		-
13	3TV10Y254 ОПОРА СКОЛЬЗЯЩАЯ НАПРАВЛЯЮЩАЯ	1		-
14	3TV10Y261/ТГ-814 ПРОХОДКА НЕПОДВИЖНАЯ	1		-
15	3TV10Y404 ОПОРА СКОЛЬЗЯЩАЯ НАПРАВЛЯЮЩАЯ	1		-
16	3TV10Y498 ОПОРА НАПРАВЛЯЮЩАЯ	1		-
17	3TV10Y263 ОПОРА СКОЛЬЗЯЩАЯ НАПРАВЛЯЮЩАЯ	1		-
18	3TV10Y265 ОПОРА СКОЛЬЗЯЩАЯ НАПРАВЛЯЮЩАЯ	1		-
19	3TV10Y267 ОПОРА СКОЛЬЗЯЩАЯ НАПРАВЛЯЮЩАЯ	1		-
20	3TV10Y269 ОПОРА СКОЛЬЗЯЩАЯ НАПРАВЛЯЮЩАЯ	1		-
21	3TV10Y406 ОПОРА СКОЛЬЗЯЩАЯ НАПРАВЛЯЮЩАЯ	1		-
22	3TV10Y271 ОПОРА НЕПОДВИЖНАЯ	1		-
23	3TV10Y273 ОПОРА СКОЛЬЗЯЩАЯ НАПРАВЛЯЮЩАЯ	1		-
24	3TV10Y408 ОПОРА СКОЛЬЗЯЩАЯ НАПРАВЛЯЮЩАЯ	1		-
25	3TV10Y410 ОПОРА СКОЛЬЗЯЩАЯ НАПРАВЛЯЮЩАЯ	1		-
26	3TV10Y275 ОПОРА СКОЛЬЗЯЩАЯ НАПРАВЛЯЮЩАЯ	1		-
27	3TV10Y277 ОПОРА СКОЛЬЗЯЩАЯ НАПРАВЛЯЮЩАЯ	1		-
28	3TV10Y412 ОПОРА СКОЛЬЗЯЩАЯ НАПРАВЛЯЮЩАЯ	1		-
29	3TV10Y414 ОПОРА СКОЛЬЗЯЩАЯ НАПРАВЛЯЮЩАЯ	1		-
30	3TV10Y499 ОПОРА НАПРАВЛЯЮЩАЯ	1		-
31	3TV10Y278/ТГ-677 ПРОХОДКА НЕПОДВИЖНАЯ	1		-
32	3TV10Y436/ТГ-677 ОПОРА СКОЛЬЗЯЩАЯ НАПРАВЛЯЮЩАЯ(ПРОХОДКА)	1		-
33	3TV10Y144 ОПОРА НАПРАВЛЯЮЩАЯ	1		-
34	3TV10Y221 ОПОРА НЕПОДВИЖНАЯ	1		-
35	3TV10Y438 ОПОРА СКОЛЬЗЯЩАЯ НАПРАВЛЯЮЩАЯ	1		-

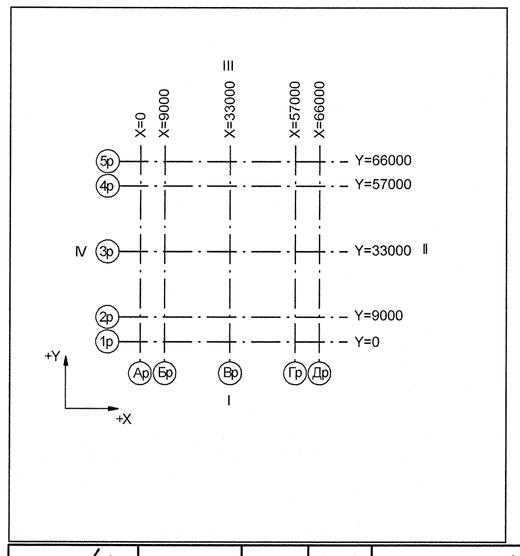

Номер трубопровода - II
Подведомственность - ПНАЭГ 7-008-89
Классификационное обозначение по НП-001-97 - 2Н3
Группа по ПНАЭГ 7-008-89 - В
Класс безопасности по НП-001-97 - 2
Категория сейсмостойкости по НП-031-01 - I
Рабочие параметры: Рр= 6.37 МПа, tр=150°С
Параметры гидроиспытания: Рг=8.77 МПа, t не менее 5°С
Среда- Раствор борной кислоты 16-20г/дм3

3TG11205_01		3	DN 100	Z+ 2700 X+ 175 Y- 2775	3TG11W01/N1				S8 3TG11Y01/PT-997				3TG11J01/ ТГ-235
Код блока	Трубопроводы проектируемые	Позиция детали	Условный проход	Координаты элементов в здании	Код оборудования/ Номер патрубка	Шов заводской	Шов монтажный	Резьбовое соединение	Позиция опоры Код опоры / код проходки	Направление среды	Переход	Штуцер	Код герметичной проходки/ код проходки

ДОПОЛНИТЕЛЬНЫЕ ПОДПИСИ

Инв. N подл. R3.03732.1.0.13 | Подп. и дата | Взам. инв. N

АРХИВНЫЙ ЭКЗЕМПЛЯР

Изм.	Кол.уч.	Лист	№ док.	Подпись	Дата
Инж.1 кат.		Швабинский			07.02
Пров. вед. инж.		Махотина			07.02
Пров.нач. гр.		Жубрев			07.02
Н.Контр.		Краснояров			07.02

Инв. N подл. R3.03732.1.0.13
Лист 52

R3.TV10.3072.013.03.00.043

Ростовская АЭС Блок 3

Реакторное отделение.Герметичная часть. Трубопроводы отбора проб Р>2,2 МПа

Стадия	Лист	Листов
Р	1	1

Изометрический чертёж
3TV11Z43

ОАО "НИАЭП" 2013

Формат А1