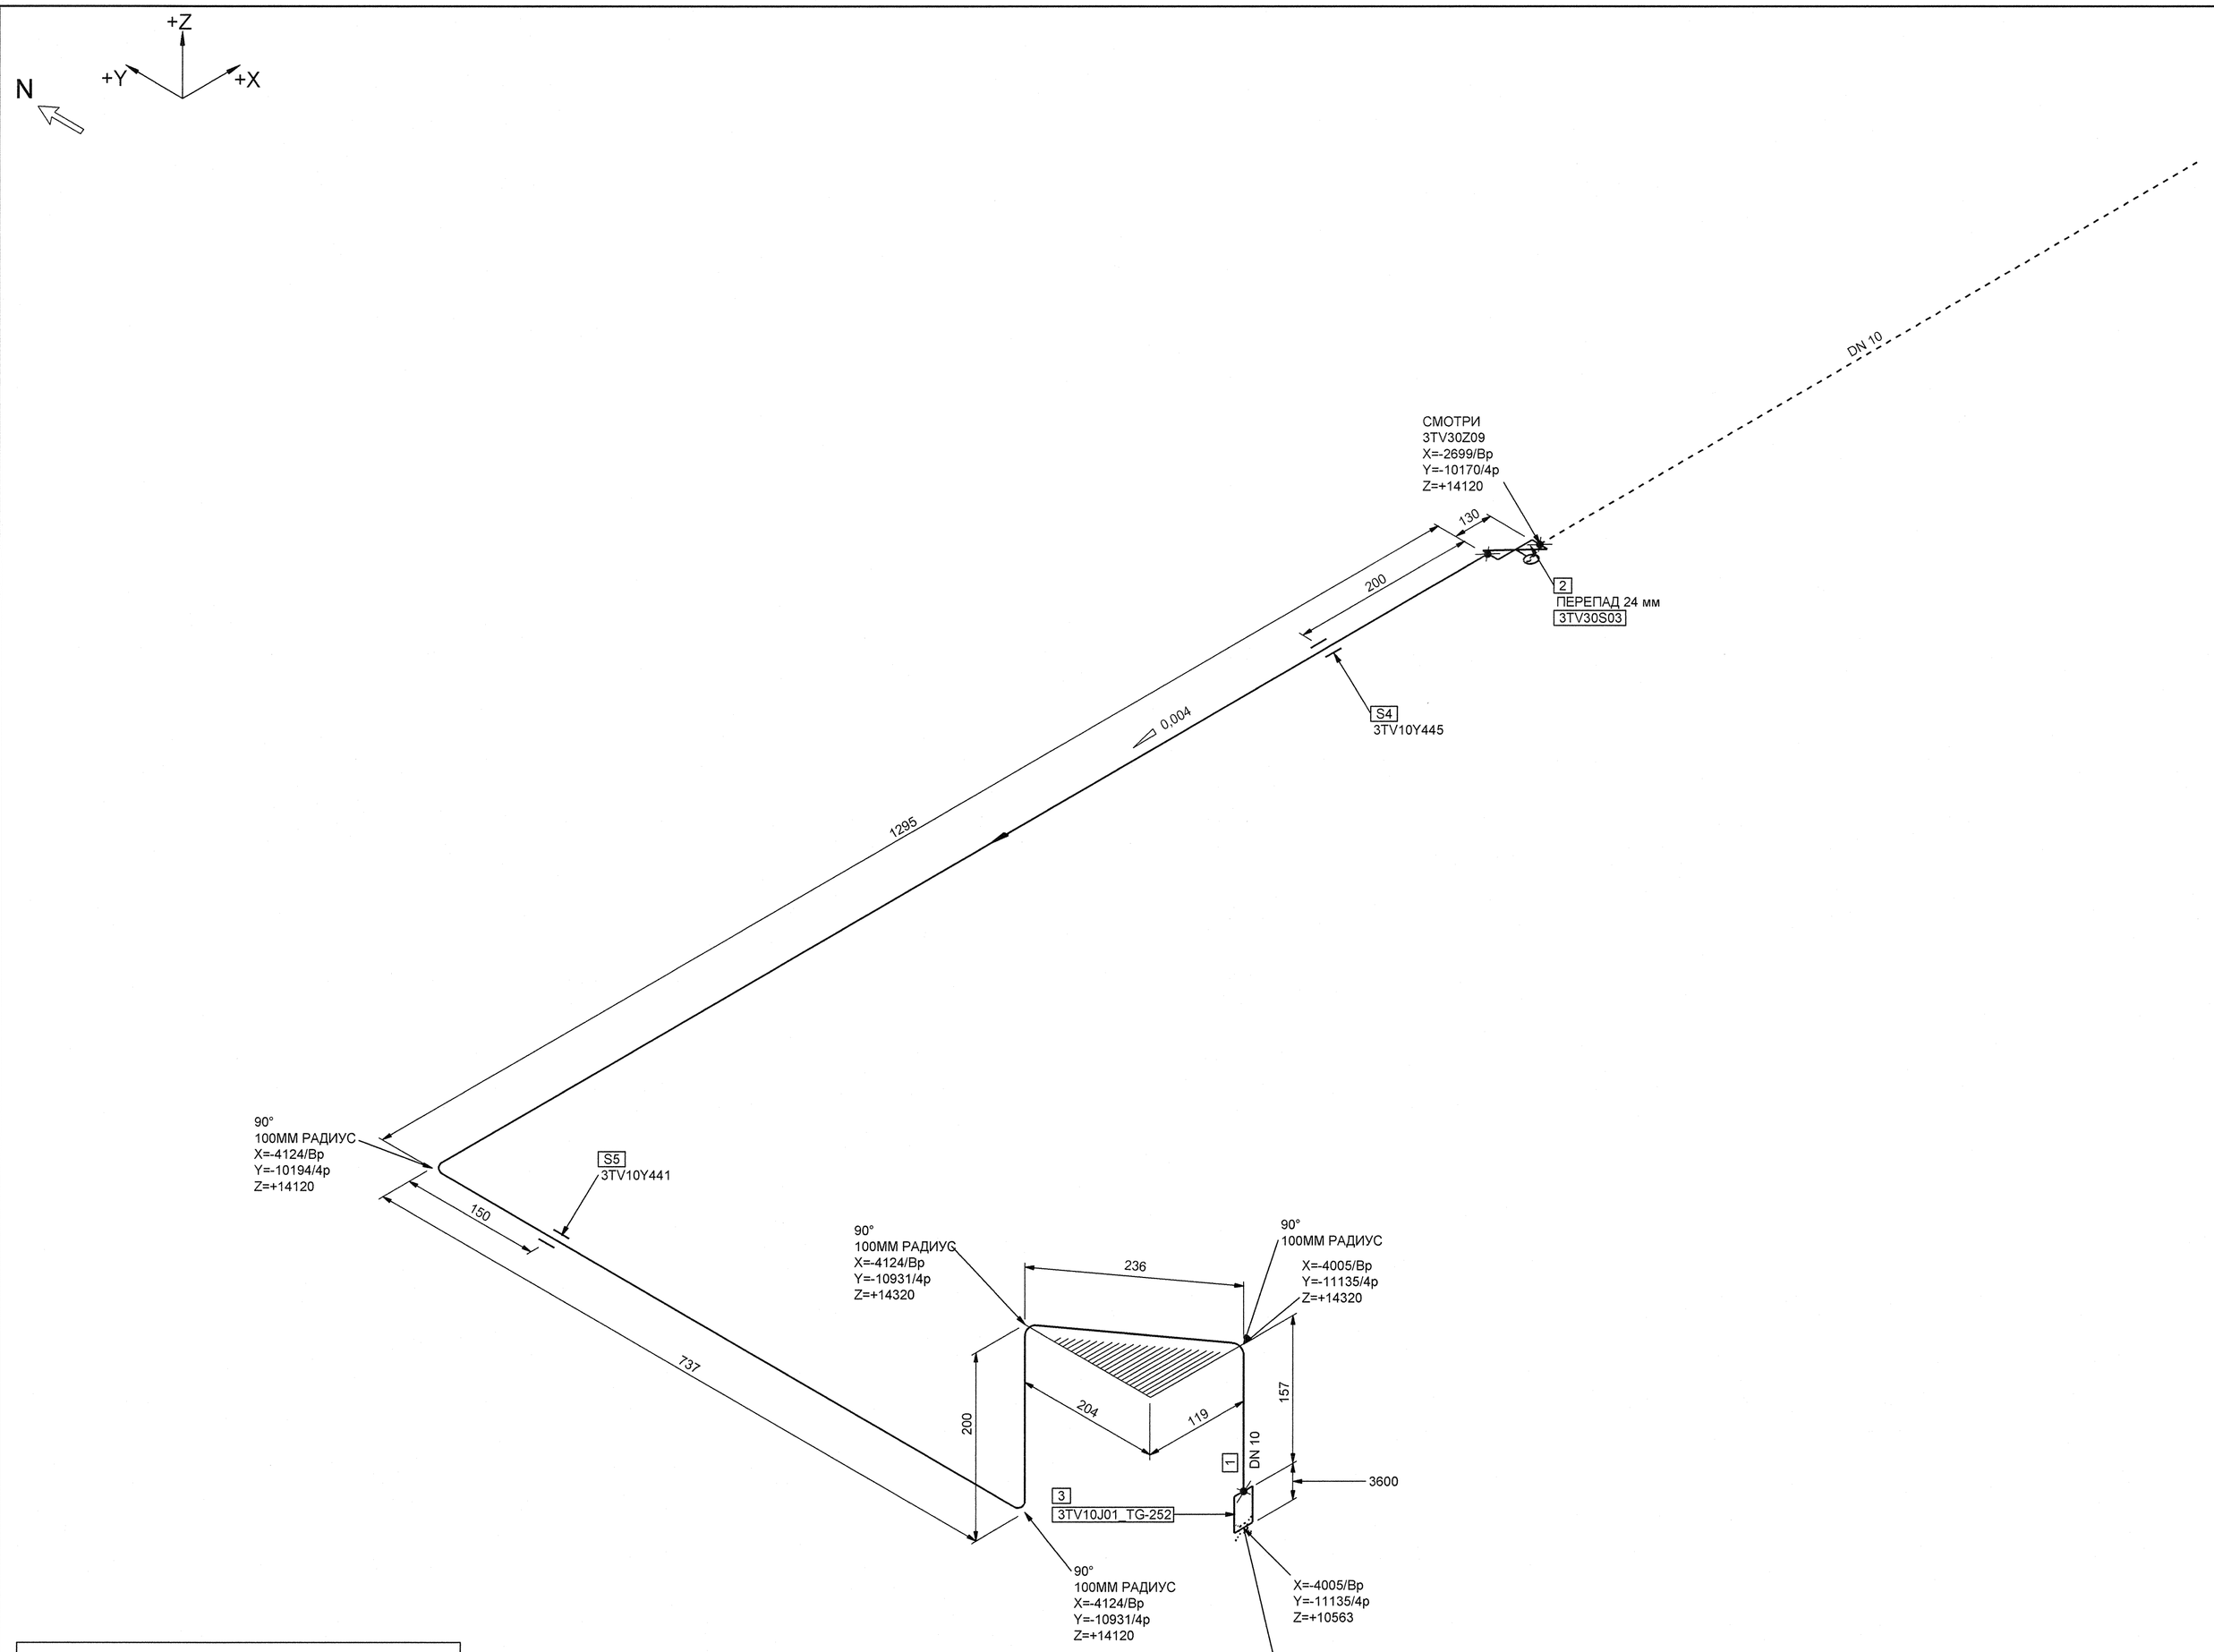

МОНТАЖНЫЕ ЭЛЕМЕНТЫ

ПОЗ	НАИМЕНОВАНИЕ	КОЛ	МАТЕРИАЛ	МАССА ЕД-ЦЫ, КГ
1	ТУ 14-3Р-197-2001 ТРУБА 14х2	2.453 М	08Х18Н10Т ТУ 14-3Р-197-2001	0.60
2	НГ 26524-010МАЭ-100 2BIIa ТУ 26-07-1407-2008 КЛАПАН ЗАПОРНЫЙ СИЛЬФОННЫЙ С ЭЛЕКТРОПРИВОДОМ С ПАТРУБКАМИ ПОД ПРИВАРКУ DN 10 Pp 18,0 МПа Tp 350°C НЕРЖАВЕЮЩАЯ СТАЛЬ	1	СБОРНЫЙ	32.30
3	ПРОХОДКА ГЕРМЕТИЧНАЯ ЮПА 045.02.00.000 3TV10J01_TG-252	1	СБОРНЫЙ	-
4	3TV10Y445 ОПОРА СКОЛЬЗЯЩАЯ НАПРАВЛЯЮЩАЯ	1		-
5	3TV10Y441 ОПОРА СКОЛЬЗЯЩАЯ	1		-

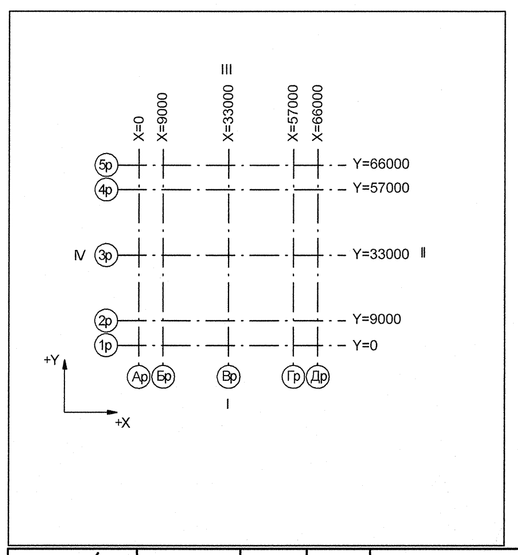

Номер трубопровода - VIII
Подведомственность - ПНАЭГ 7-008-89
Классификационное обозначение по НП-001-97 - 2ЛН
Группа по ПНАЭГ 7-008-89 - С
Класс безопасности по НП-001-97 - 2
Категория сейсмостойкости по НП-031-01 - I
Рабочие параметры: Pp= 17.64 МПа, tp=350°C
Параметры гидроиспытания: Pr=24.50 МПа, t не менее 5°C
Среда- Теплоноситель I контура

3TG11Z01_01		3	DN 100	Z= 2700 X= 175 Y= 2775	3TG11W01IN1				S8 3TG11Y01/PT-997				3TG11J01/ ТГ-235
Код блока	Трубопроводы проектируемые	Позиция детали	Условный проход	Координаты элементов в здании	Код оборудования/ Номер патрубка	Шов заводской	Шов монтажный	Резьбовое соединение	Позиция опоры Код опоры / код проходки	Направление среды	Переход	Штуцер	Код герметичной проходки/ код проходки

Инв. N подл. R3.03732.1.0.13 | Подп. и дата | Взам. инв. N | ДОПОЛНИТЕЛЬНЫЕ ПОДПИСИ | ДОПОЛНИТЕЛЬНЫЕ ПОДПИСИ

АРХИВНЫЙ ЭКЗЕМПЛЯР

Изм.	Кол.уч.	Лист	№ док.	Подпись	Дата
Инж.1 кат.		Швабинский			07.02
Пров. вед. инж.		Махотина			07.02
Пров.нач. гр.		Жубрев			07.02
Н.Контр.		Краснояров			07.02

Инв. N подл. R3.03732.1.0.13
Лист 59

R3.TV10.3072.013.03.00.050

Ростовская АЭС Блок 3

Реакторное отделение.Герметичная часть. Трубопроводы отбора проб P>2,2 МПа

Стадия	Лист	Листов
р	1	1

Изометрический чертёж
3TV30Z10

ОАО "НИАЭП" 2013

Формат А1