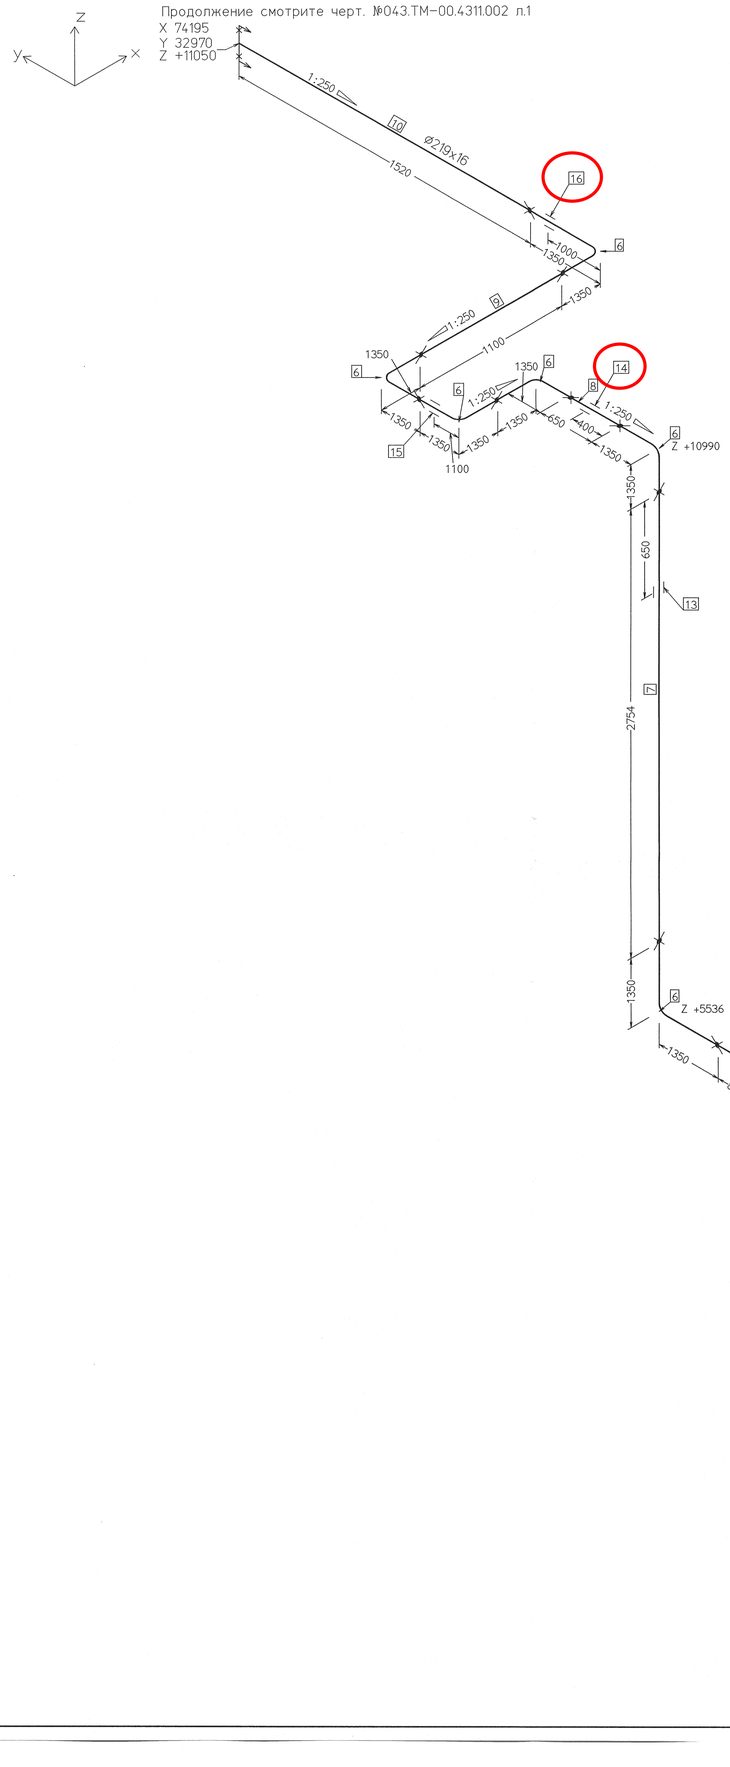

Продолжение смотрите черт. №175-Б-0817СБ
X 72620
Y 14670
Z +5490

Изм.	Кол.уч.	Лист	№док	Подп.	Дата
Н. контр.		Михеев			30.12.13
ГИП		Гладиков			30.12.13
Нач. отдела		Волков			30.12.13
Проверил		Шкитилева			30.12.13
Разработал		Михеев			30.12.13

1350.12.38А-30UHJ-1600-TD

Объекты III очереди строительства
ЗАО СГК (ТЭЦ)

Трубопроводы машзала БВД в осях 16-28 рядах А-В и внутристанционные трубопроводы.

Стадия	Лист	Листов
Р	12	

Напорный трубопровод
ПЭН ВД №8 от ПВД №4,5
Монтажный чертеж.

ОТКРЫТОЕ АКЦИОНЕРНОЕ ОБЩЕСТВО ИНСТИТУТ ТЕПЛОЭЛЕКТРОПРОЕКТ НИЖНИЙ НОВГОРОД

Инв. № подл.	Подпись и дата	Взам. инв. №
83547		

Файл

Формат А1