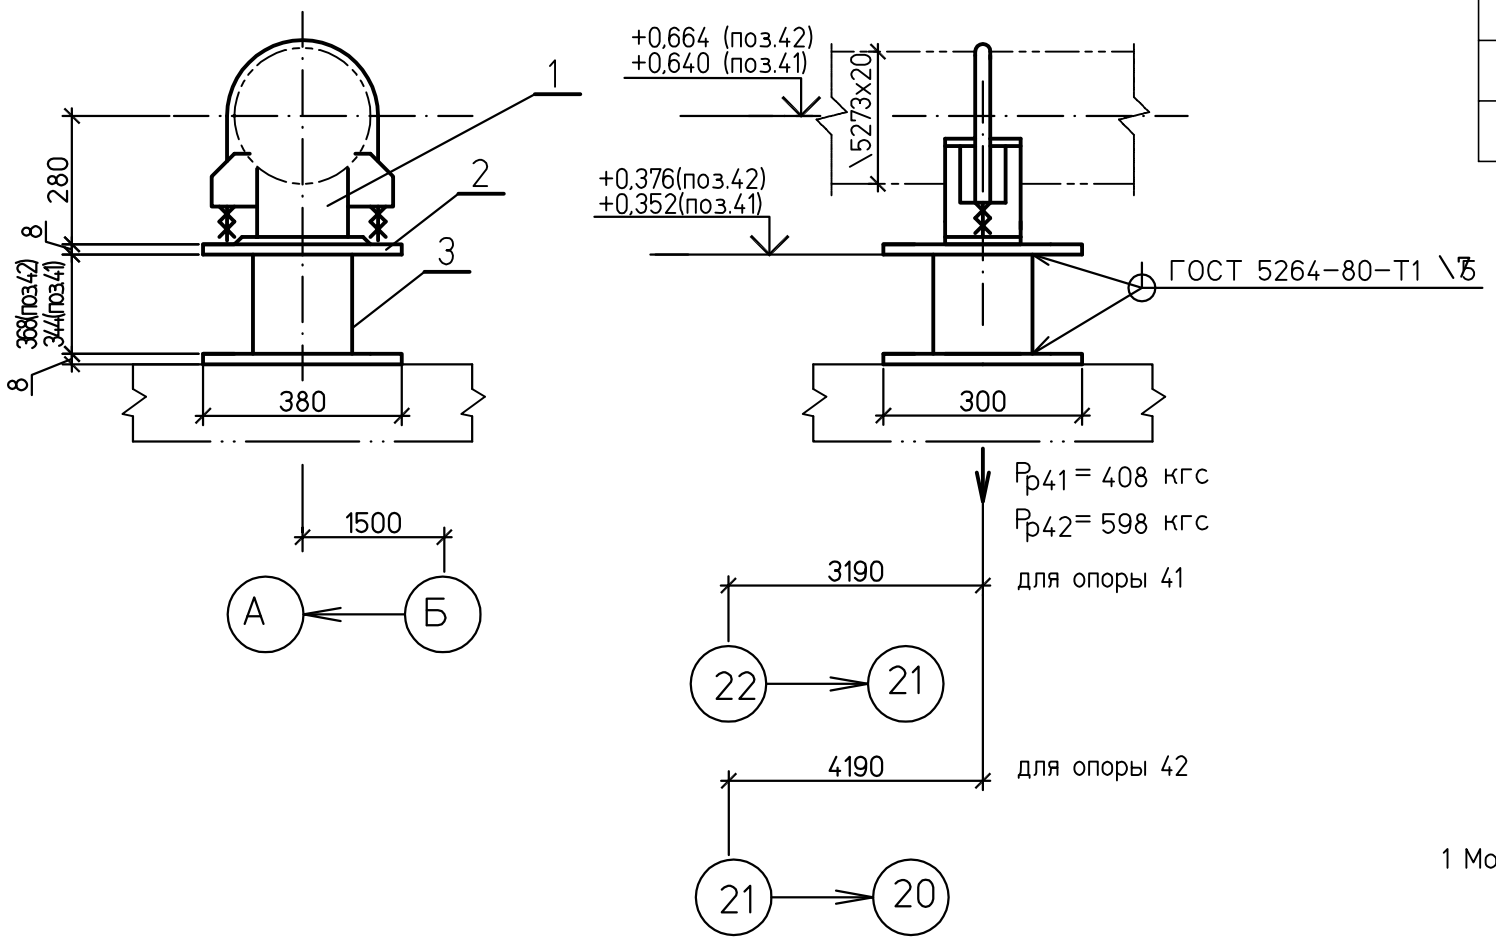

Спецификация деталей

Поз.	Обозначение	Наименование	Кол	Материал	Масса,кг ед.	Масса,кг общ.	Приме-чание
1	18 ОСТ 108.275.29-80	Опора 273	1	Сборный	12,7	12,7	
2	ГОСТ 19903-74	Лист Б-ПН-0 8х300х380	2	Вст3пс2 ГОСТ 14637-89	7,2	14,8	
3	ТУ14-3-190-2004	Труба Т 273х8 L=368	1	20 ТУ 14-3-190-2004	23,2	23,2	
	ГОСТ 9467-75	Наплавленный металл		Э42А		0,3	

ИТОГО: 51,0 кг

1 Монтажный чертеж №1350.12.38А-30UHJ-1600-TD лист 17.

Инв. № подл. 83547 | Подпись и дата | Взам. инв. №

Изм.	Кол.уч.	Лист	№док.	Подп.	Дата	1350.12.38А-30UHJ-1600-TD			
						Объекты III очереди строительства ЗАО СГК (ТЭЦ)			
						Трубопроводы машзала БВД в осях 16-28 рядах А-В и внутристанционные трубопроводы.	Стадия: р	Лист: 19.6	Листов:
Н. контр.		Михеев				Напорный трубопровод ПЭН ВД №9 до ПВД №4,5. Опоры скользящие 41, 42.	ОТКРЫТОЕ АКЦИОНЕРНОЕ ОБЩЕСТВО ИНСТИТУТ ТЕПЛОЭЛЕКТРОПРОЕКТ НИЖНИЙ НОВГОРОД		
Проверил		Шкитилева							
Разработал		Михеев							

Файл:

Формат А3