Продолжение смотрите черт. №043.ТМ-00.4313.002 л.1

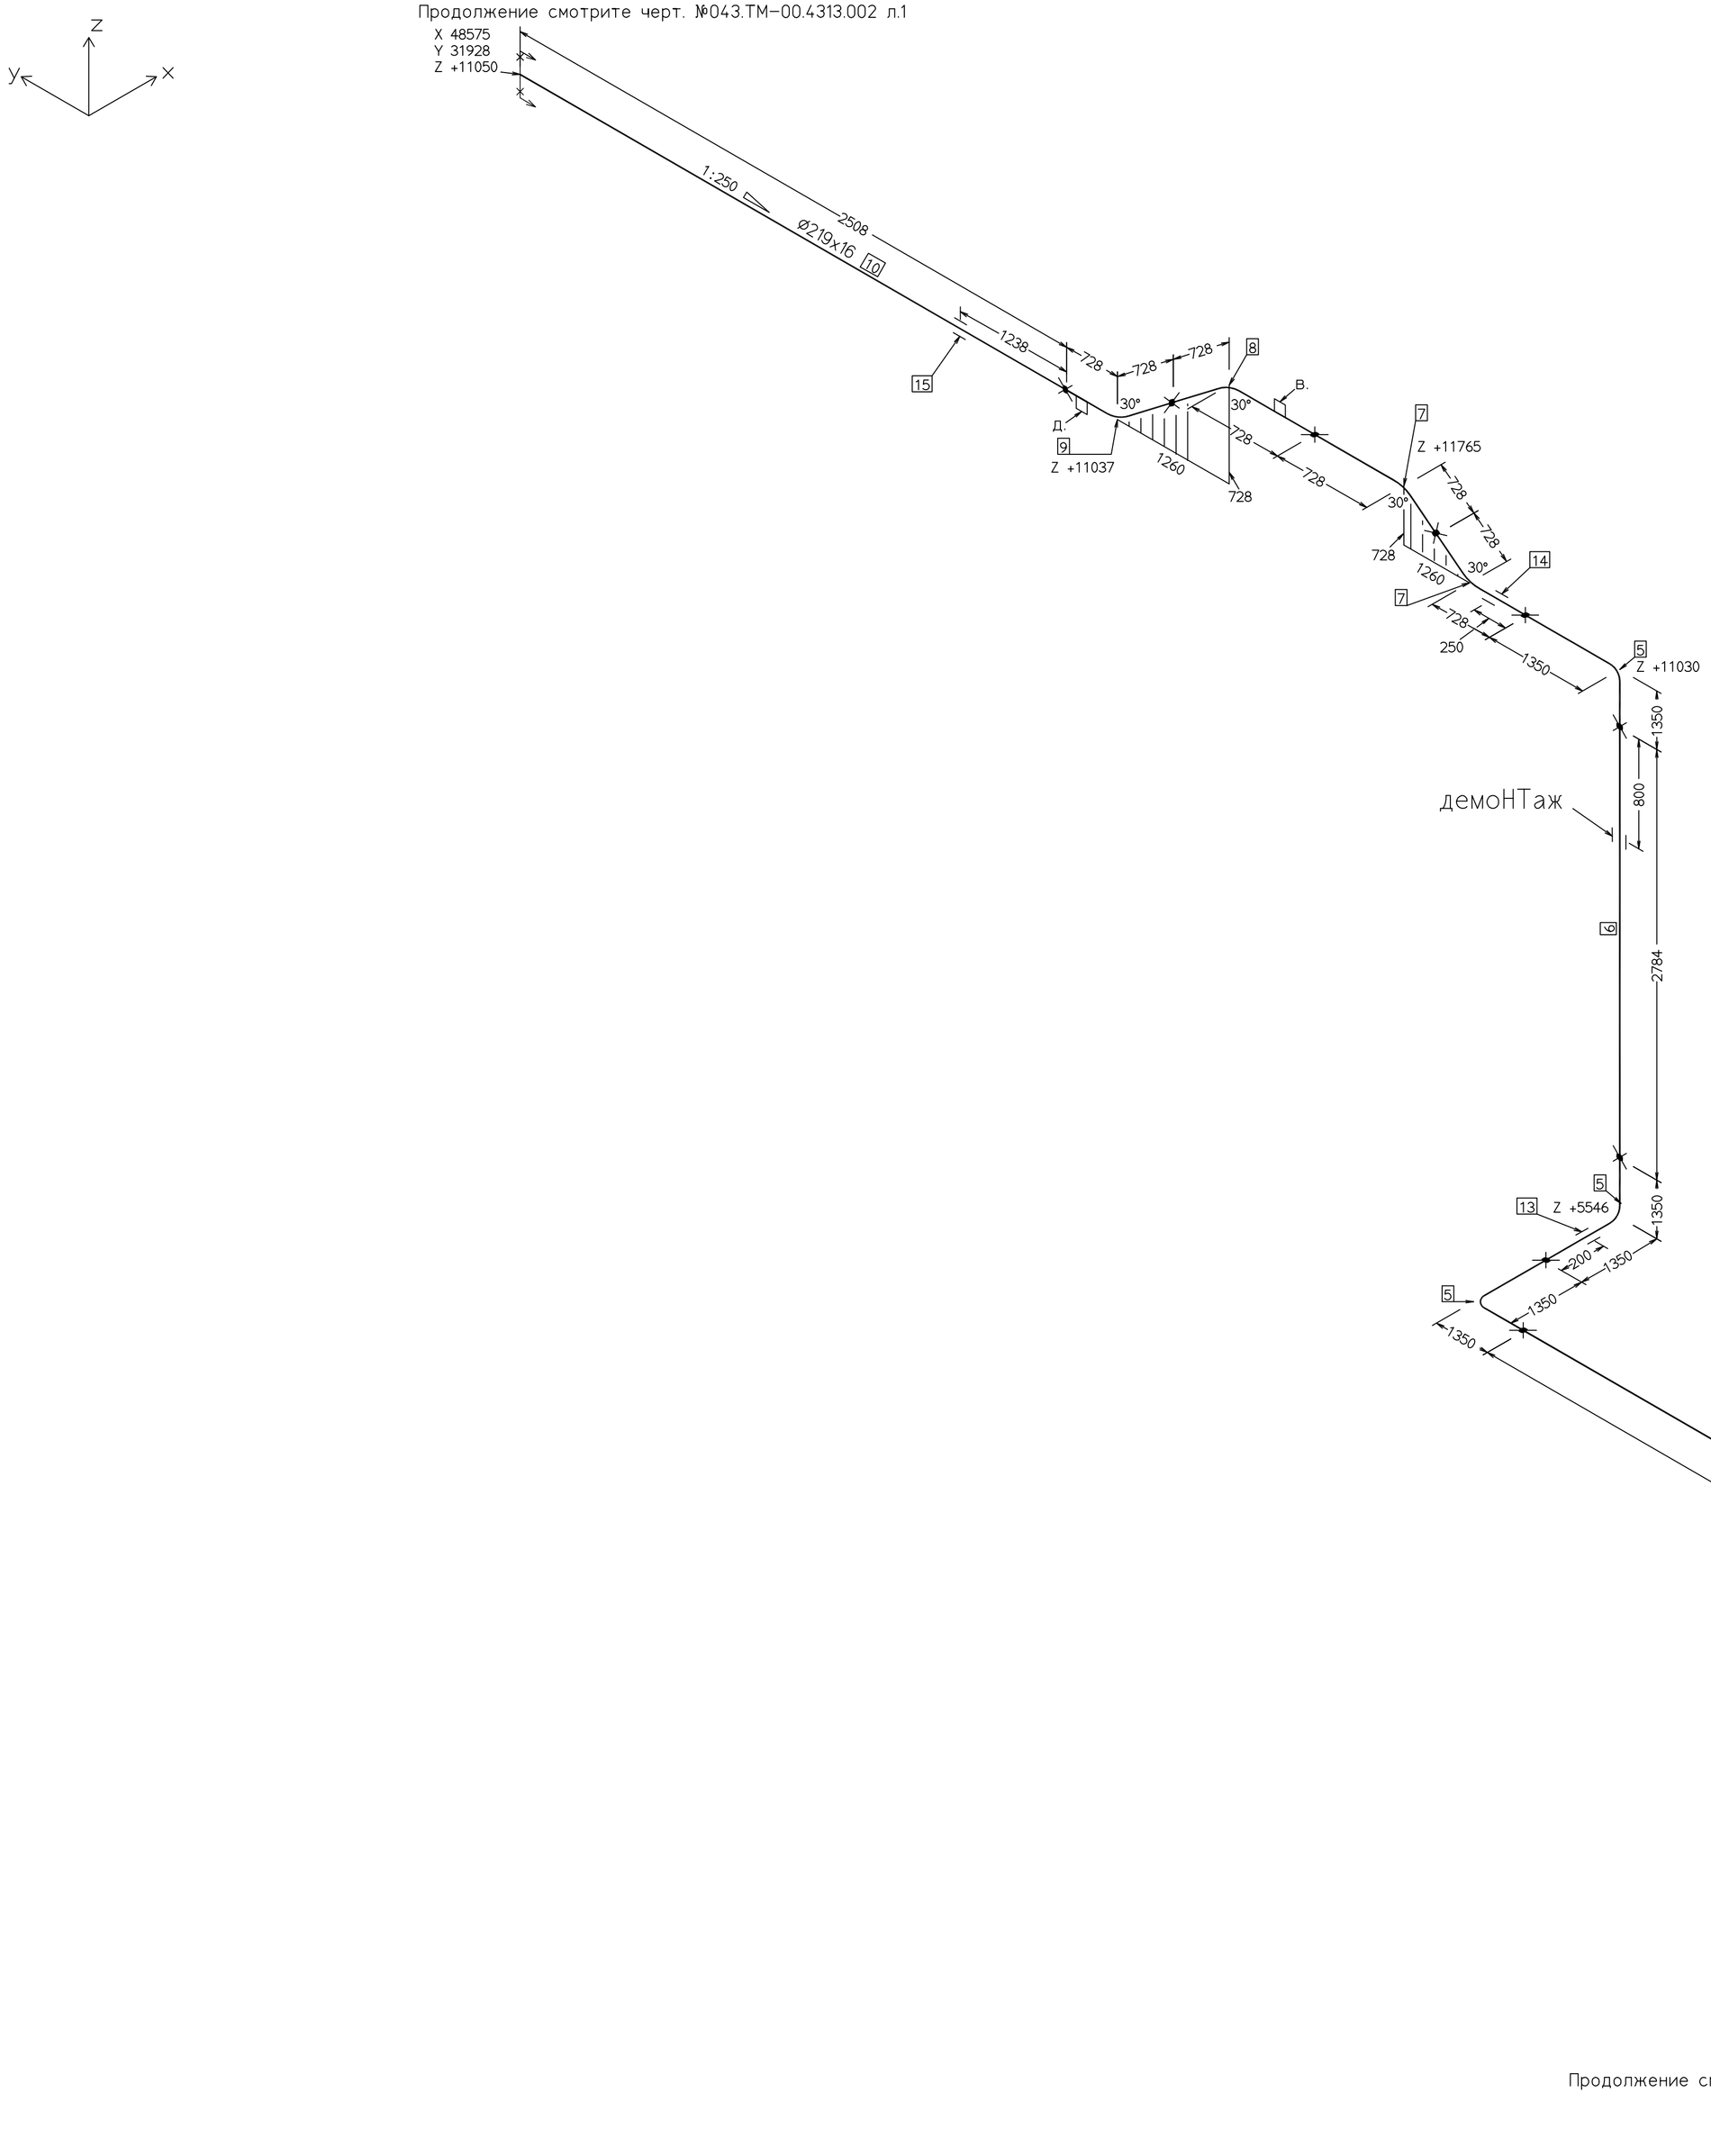

						1350.12.38А-30UHJ-1600-TD	
						Объекты III очереди строительства ЗАО СГК (ТЭЦ)	
Изм.	Кол.уч	Лист	№док	Подп.	Дата		
Н. контр.		Михеев				Трубопроводы машзала БВД в осях 16-28 рядах А-В и внутристанционные трубопроводы.	Стадия: Р; Лист: 22; Листов:
ГИП		Гладиков					
Нач. отдела		Волков				Напорный трубопровод ПЭН ВД №9 от ПВД №4,5 Монтажный чертеж.	ОАО «ТЕПЛОЭЛЕКТРОПРОЕКТ» Нижний Новгород
Проверил		Шкитилева					
Разработал		Михеев					

Инв. № подл. 83547 | Подпись и дата | Взам. инв. №