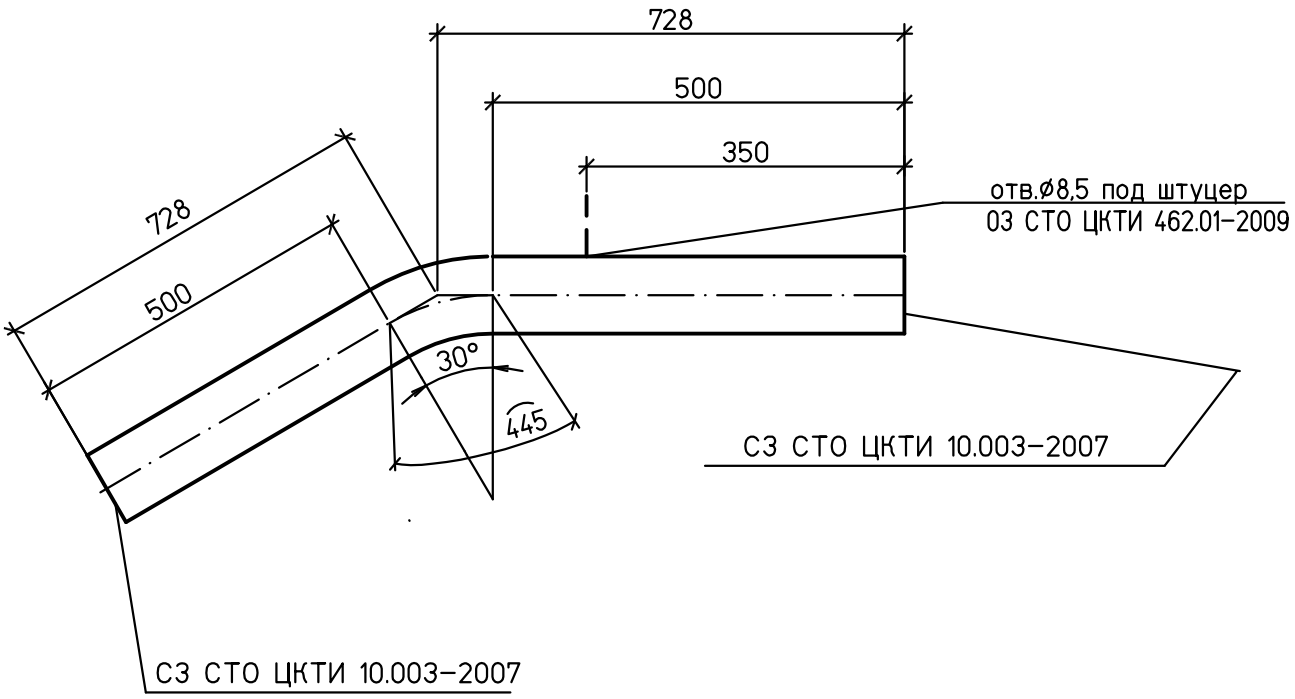

Спецификация деталей

Поз.	Обозначение	Наименование	Кол.	Материал	Масса, кг		Приме-чание
					ед.	общ.	
1	по настоящему чертежу	Отвод гнутый 30° – 219x16 500x500x1445-R850	1	15ГС ТУ 14-3Р-55-2001	123,7	123,7	

1 Среда: вода.
2 Рабочие параметры: Pp=18,5 МПа, tp=215°С.
3 Категория трубопровода I.4 по ПБ 10-573-03.
4 Изготовление и маркировка по техническим требованиям СТО ЦКТИ 10.003-2007
5 Монтажный чертеж №1350.12.38А.-30UHJ-1600-TD л.22.

Взам. инв. №

Подпись и дата

Инв. № подл. 83547

Изм.	Кол.уч.	Лист	№док.	Подп.	Дата

1350.12.38А.-30UHJ-1600-TD

Объекты III очереди строительства
ЗАО СГК (ТЭЦ)

Трубопроводы машзала БВД в осях 16-28 в рядах А-В и внутристанционные трубопроводы

Стадия	Лист	Листов
Р	23.3	

Н. контр.	Михеев	
Нач. сект.	Шкитилева	
Разработал	Костычева	

Напорный трубопровод ПЭН ВД №9 от ПВД №4,5. Деталь 8.

ОТКРЫТОЕ АКЦИОНЕРНОЕ ОБЩЕСТВО ИНСТИТУТ ТЕПЛОЭЛЕКТРОПРОЕКТ НИЖНИЙ НОВГОРОД