План

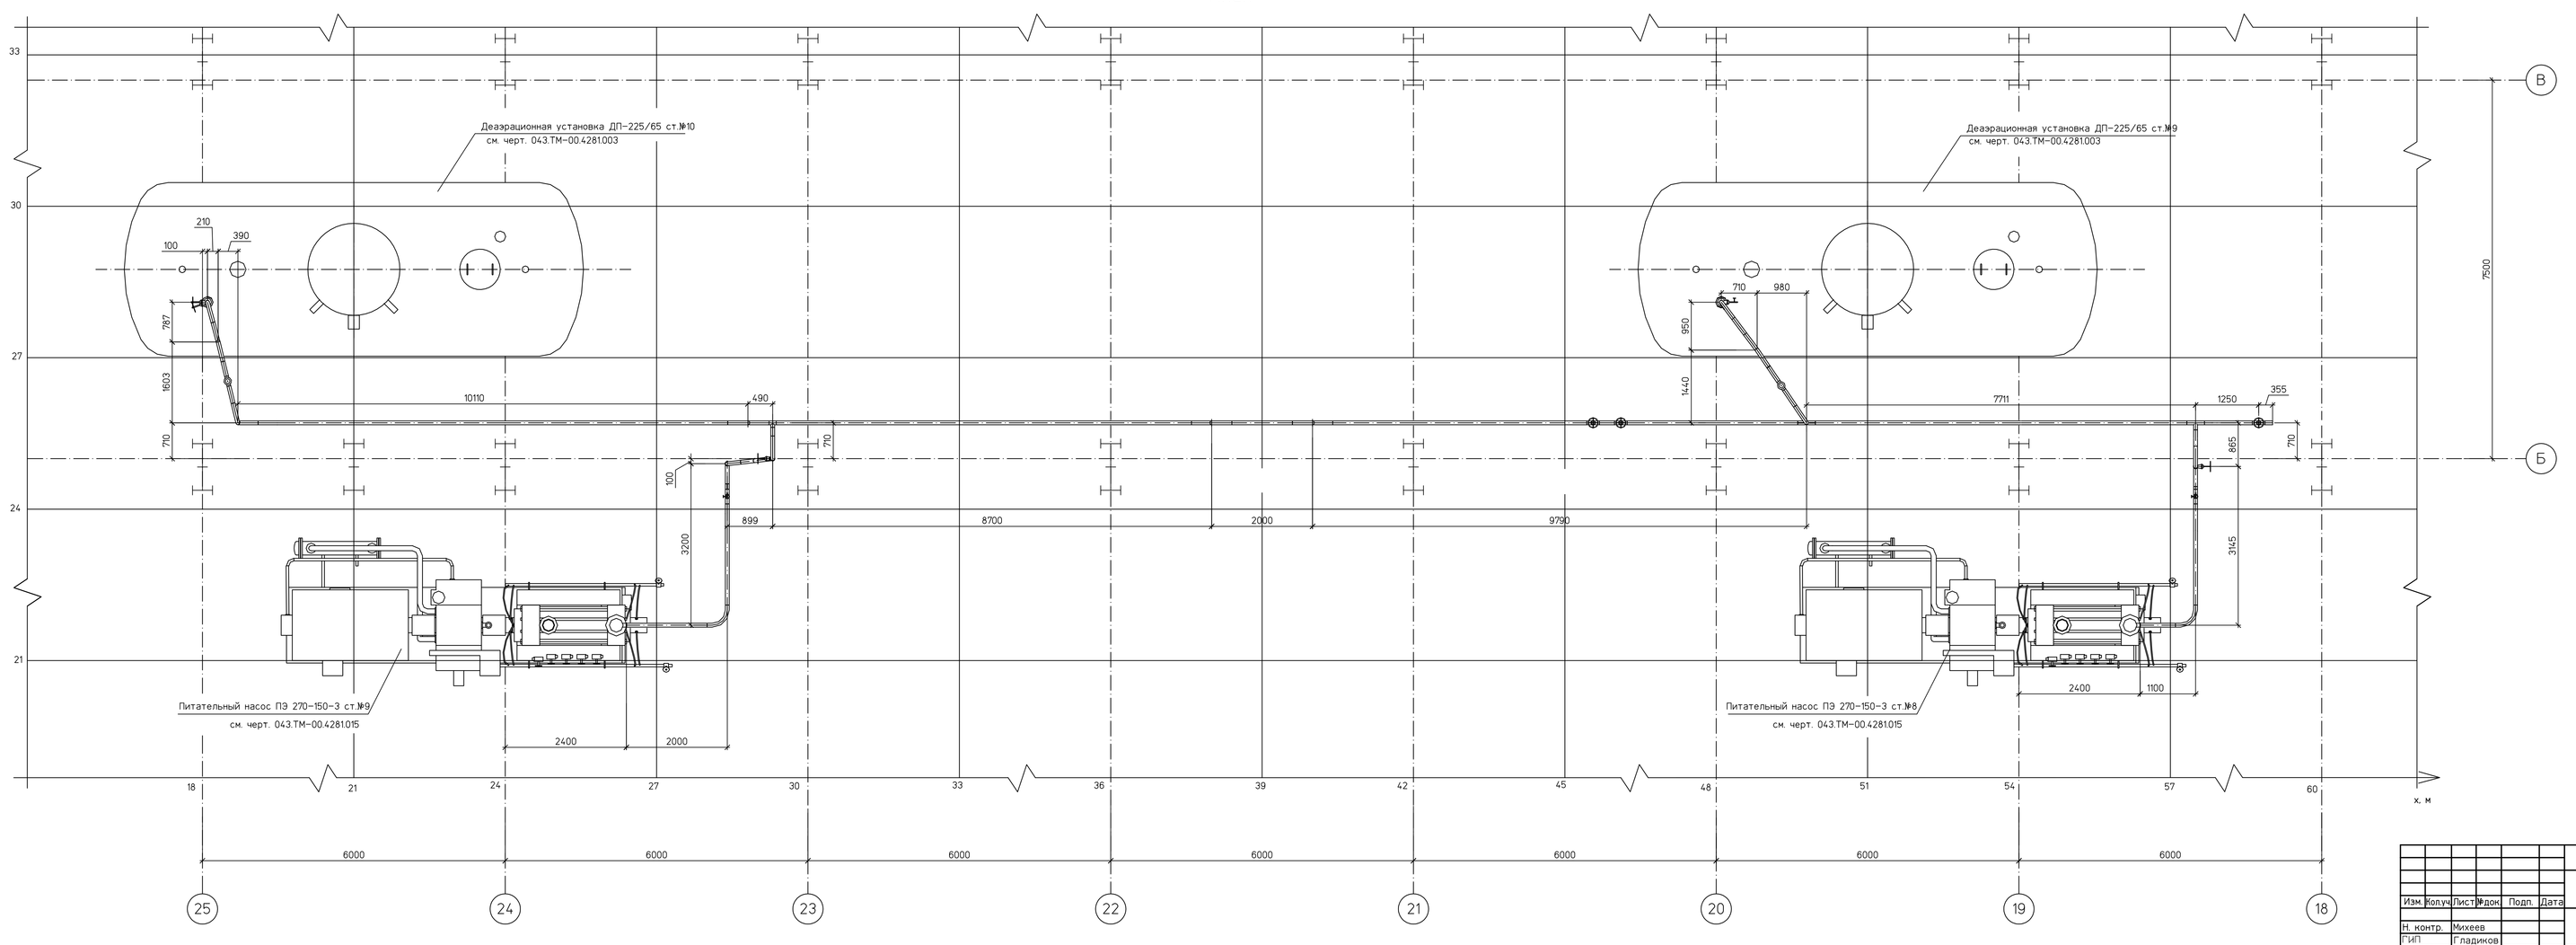

Изм.	Кол.уч.	Лист	№док.	Подп.	Дата
Н. контр.	Михеев				
ГИП	Гладиков				
Нач. отдела	Волков				
Проверил	Шкитилева				
Разработал	Салонджян				

Файл

1350.12.38А-30UHJ-1600-TD

Объекты III очереди строительства
ЗАО СГК (ТЭЦ)

Трубопроводы машзала БВД в осях 16-28 в рядах А-В и внутристанционные трубопроводы

Рециркуляция ПЭН ВД №№8,9.
План.

Стадия	Лист	Листов
Р	27	

ОТКРЫТОЕ АКЦИОНЕРНОЕ ОБЩЕСТВО ТЕХНОЭКСПЕРТСЕРВИС

Формат А3х4

Инв. № подл.	Подпись и дата	Взам. инв. №
85547		