Масштаб 1:1000

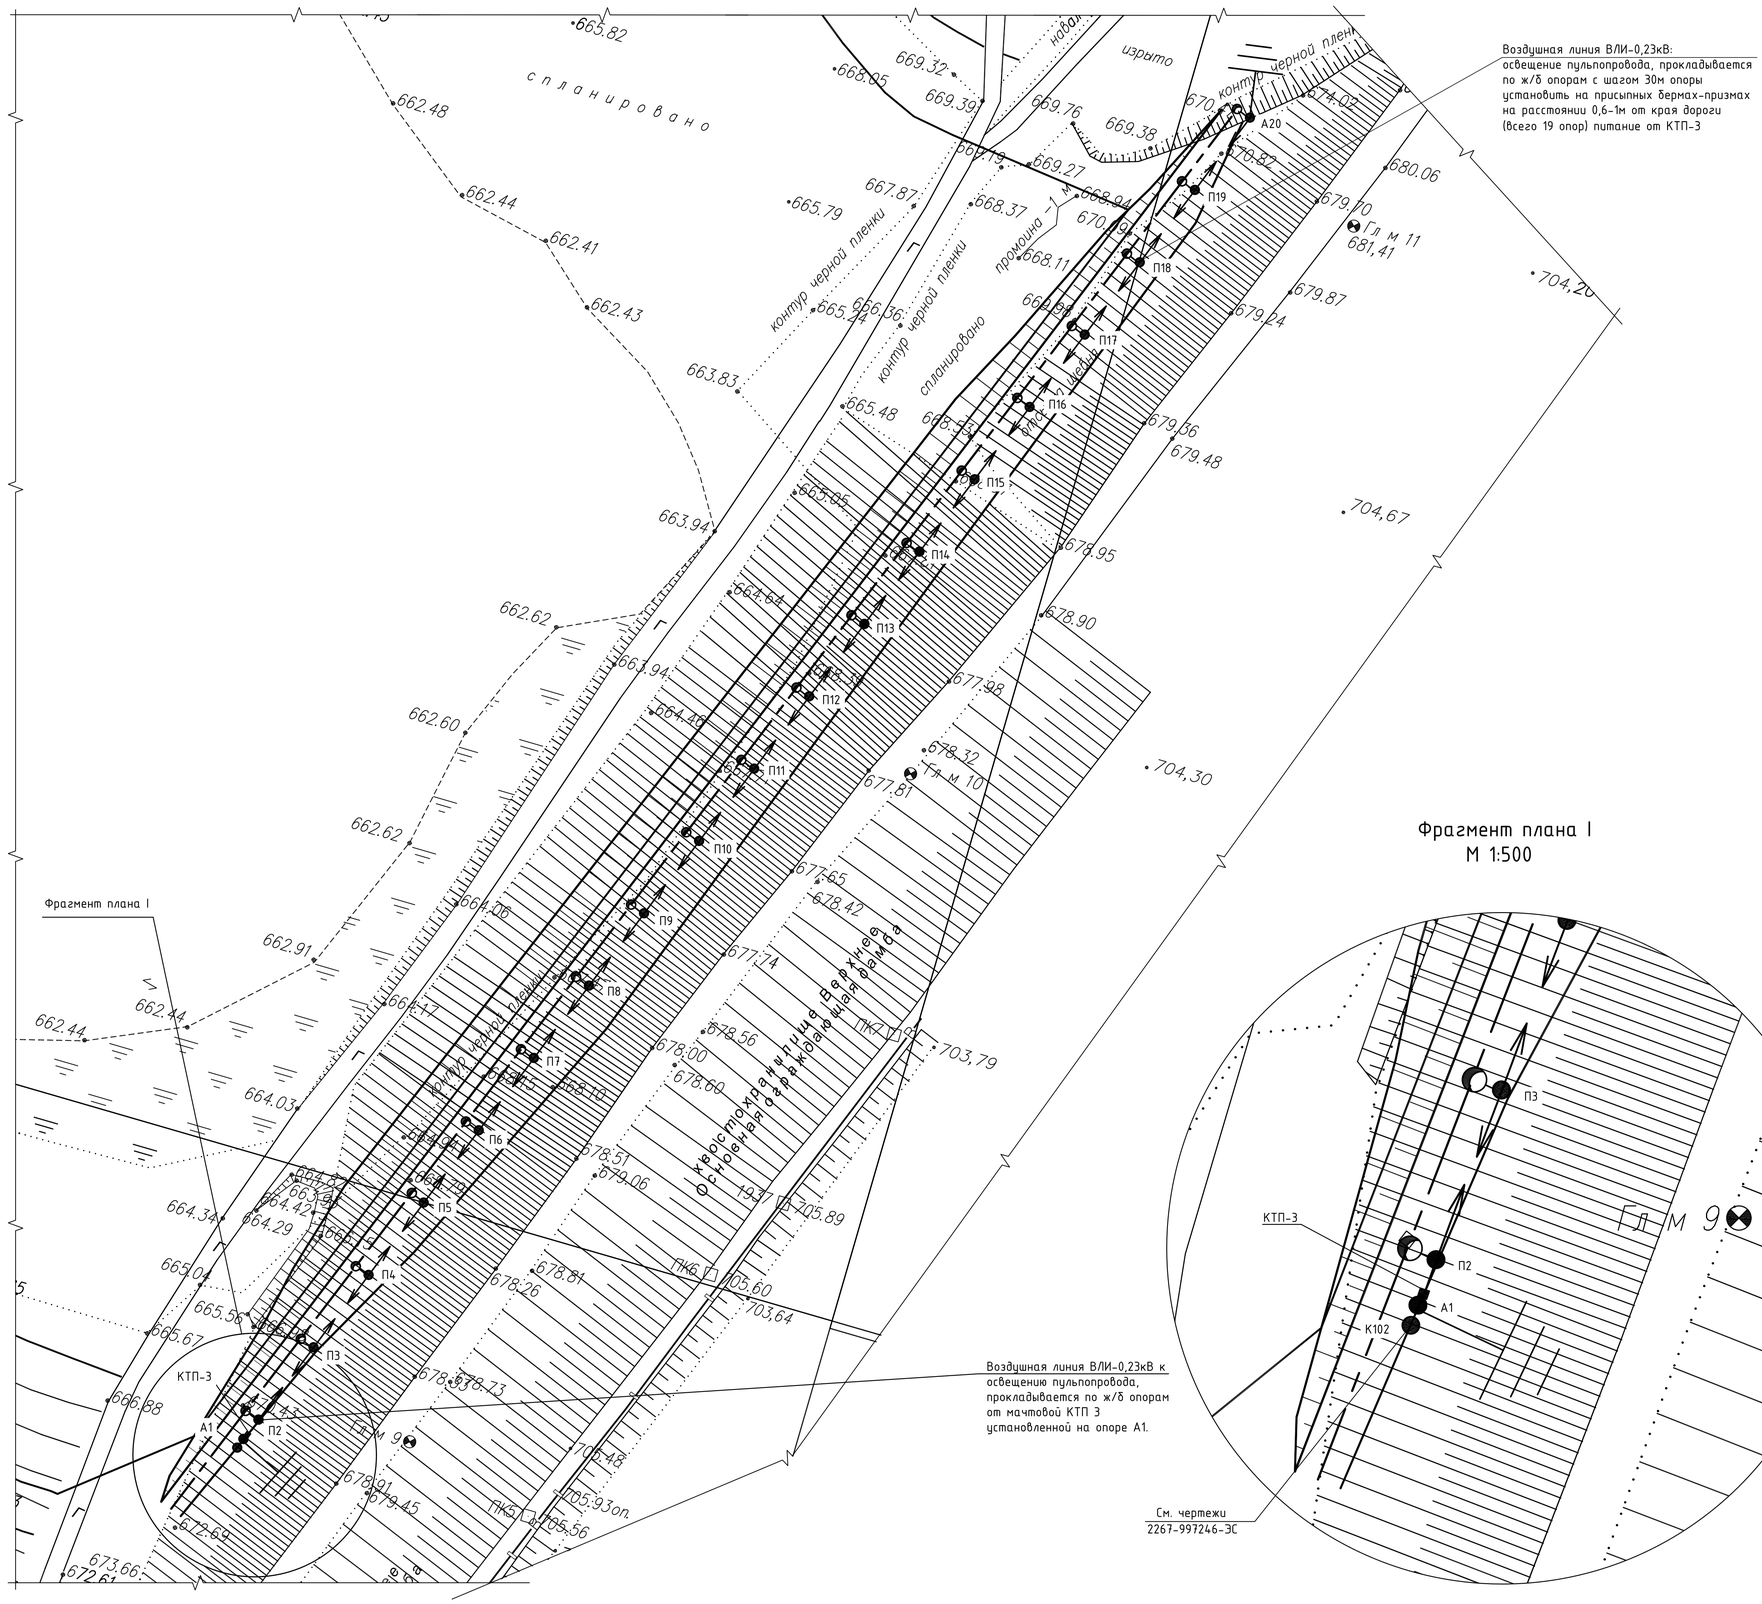

Фрагмент плана I
М 1:500

ВЕДОМОСТЬ ОПОР 0,4 КВ

№ опоры	Тип опоры	Пролет, м	№ черт. опоры	Примечание
А1	А23	8	25.0017 08	
П2 *	П23	30	25.0017 02	
П3 *	П23	30	25.0017 02	
П4 *	П23	30	25.0017 02	
П5 *	П23	30	25.0017 02	
П6 *	П23	30	25.0017 02	
П7 *	П23	30	25.0017 02	
П8 *	П23	30	25.0017 02	
П9 *	П23	30	25.0017 02	
П10 *	П23	30	25.0017 02	
П11 *	П23	30	25.0017 02	
П12 *	П23	30	25.0017 02	
П13 *	П23	30	25.0017 02	
П14 *	П23	30	25.0017 02	
П15 *	П23	30	25.0017 02	
П16 *	П23	30	25.0017 02	
П17 *	П23	30	25.0017 02	
П18 *	П23	30	25.0017 02	
П19 *	П23	30	25.0017 02	
А20*	А23		25.0017 08	

АРМАТУРА ВЛИ СИП2-2х16

		Всего:	18	2
Тип опоры -			П23	А23
Арматура				
Комплект промежу-точной подвески	ES1500E	18	1	
Ремешок	E778	60	3	3
Лента	F207	60	3	3
Скрепа	NC20	60	3	3
Зажим для ЗП6	P72	20	1	1
Плашечный зажим	CD35	22	1	2
Кронштейн анкерный	CS10.3	4		2
Зажим анкерный	PA1500	4		2
Зажим для уличного освещения	P4	60	3	3

Условные обозначения.

ВЛИ 0,23кВ
СИП-2 2х16 — Воздушная линия на железобетонных опорах с самонесущими изолированными проводами одноцепной ВЛ 0,4 кВ. (по типовому проекту №ЛЭП98.08)

Светильник с лампой LVD 40 на опоре

Опоры ВЛИ-0,23 кВ выполняются по чертежам РАО "ЕЭС России" АООТ "РОСЭП" "Одноцепные, двухцепные, и переходные железобетонные опоры ВЛИ 0,4 кВ с СИП-2 и линейной арматурой "Нилеа" Арх. № 25.0017

* - опоры на которых подвешиваются светильники по чертежу 25.0017-24.

КТП3 - комплектная мачтовая трансформаторная подстанция типа МТПО-4/6/0,23 УХЛ1 учтена и рассматривается в разделе 2267-997246-ЭС

Изм.	Колуч.	Лист	№док.	Подпись	Дата
Разраб.		Гузанов			06.14
Проверил		Катушев			
Нач. гр.		Катушев			
Н. контр.		Демина			
Нач. отд.		Зонов			

2267-997248-ЭН

Реконструкция хвостохранилища "Среднее". Этап 1. Наращивание плотины от отм. 665,0 м до отм. 670,0 м. ОАО "ППГХО"

Внеплощадочные сети	Стадия	Лист	Листов
	Р	5	
Берма. План освещения	ОАО "ВНИПИпромтехнологии"		

Формат А1

Взам. инв. № | Подпись и дата | Инв. № подл. 997248