Масштаб 1:500

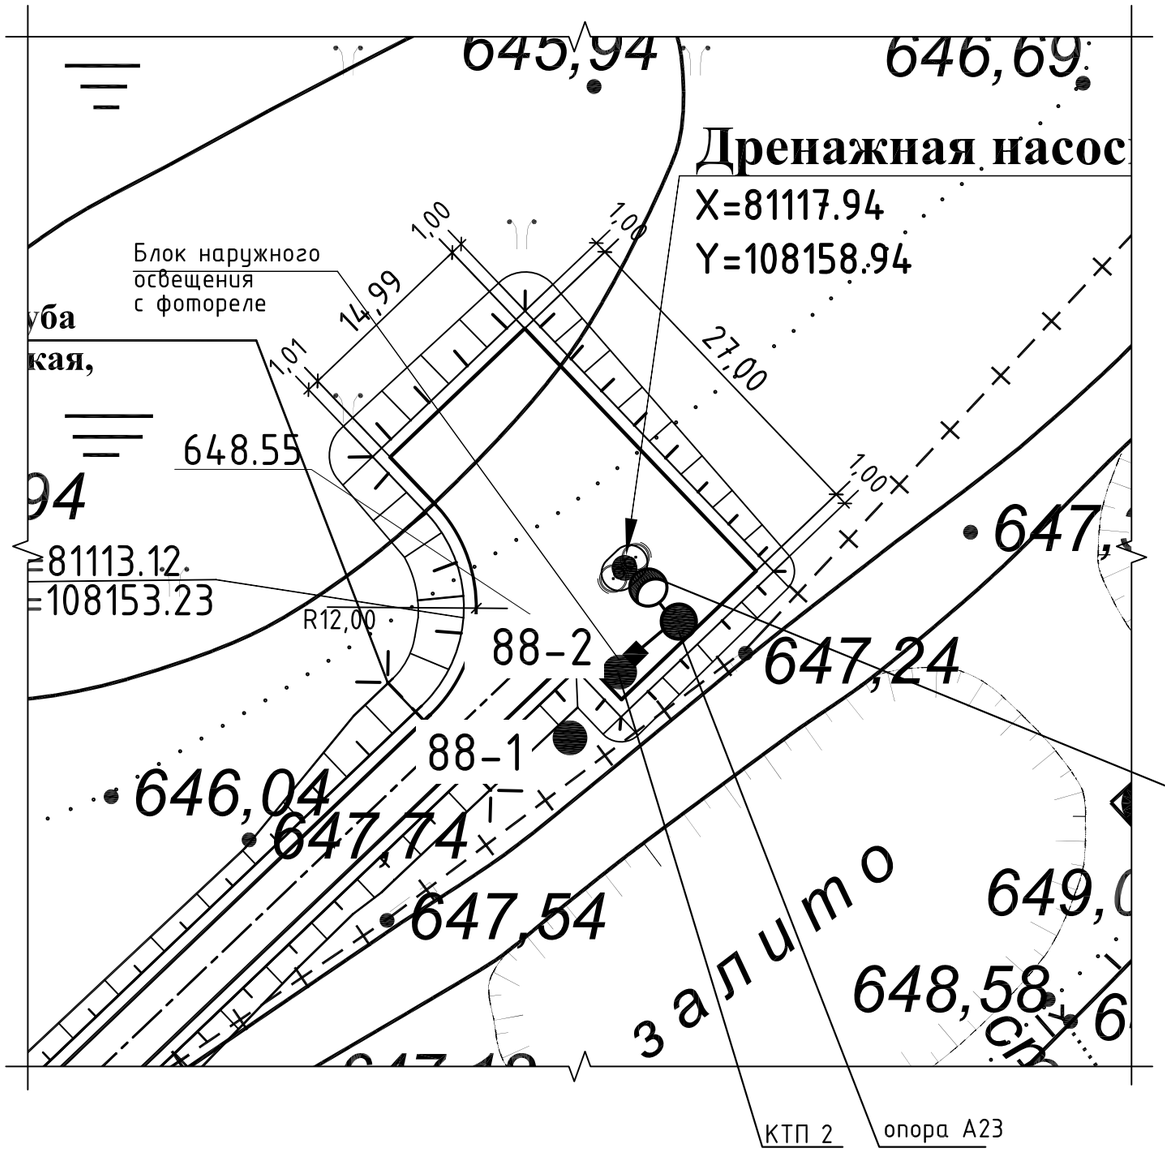

Расчетная схема

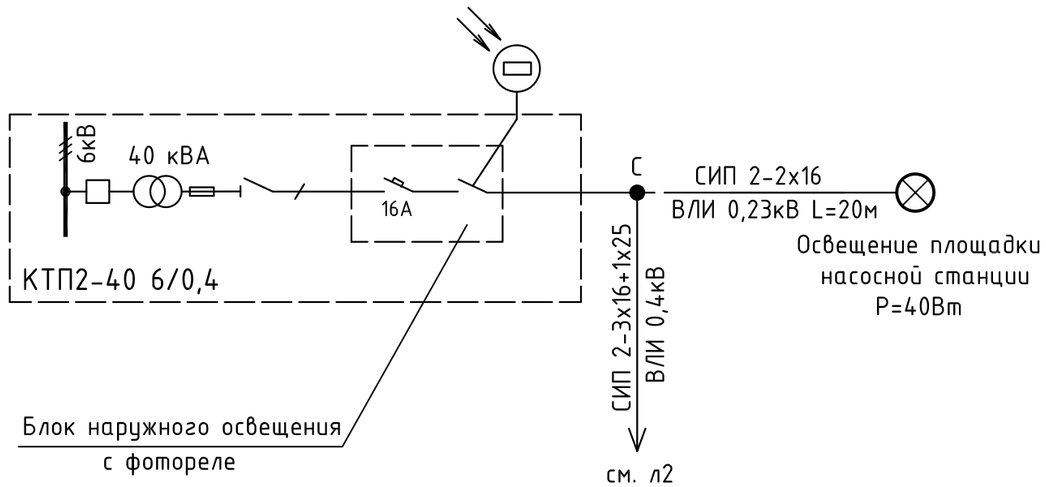

Опора ВЛИ-0,23 кВ выполняются по чертежам РАО "ЕЭС России "АООТ "РОСЭП" "Одноцепные, двухцепные и переходные железобетонные опоры ВЛИ 0,4кВ с СИП-2. Арх.№250017

КТП2 - комплектная мачтовая трансформаторная подстанция типа МТП-40/6/0,4-10-УХЛ1 учтена и рассматривается в разделе 2267-997246-ЭС

Взам. инв. №	
Подпись и дата	
Инв. № подл.	997248

Изм.	Кол.уч.	Лист	№док.	Подпись	Дата
Разраб.		Гузанов			06.14
Проверил		Катушев			
Нач. гр.		Катушев			
Н. контр.		Демина			
Нач. отд.		Зонов			

2267-997248-ЭН

Реконструкция хвостохранилища "Среднее". Этап 1.
Наращивание плотины от отм. 665,0 м до отм. 670,0 м.
ОАО "ППГХО"

Внеплощадочные сети	Стадия	Лист	Листов
	Р	6	

Площадка дренажной насосной. План освещения

ОАО "ВНИПИпромтехнологии"

Формат А3