Масштаб 1:500

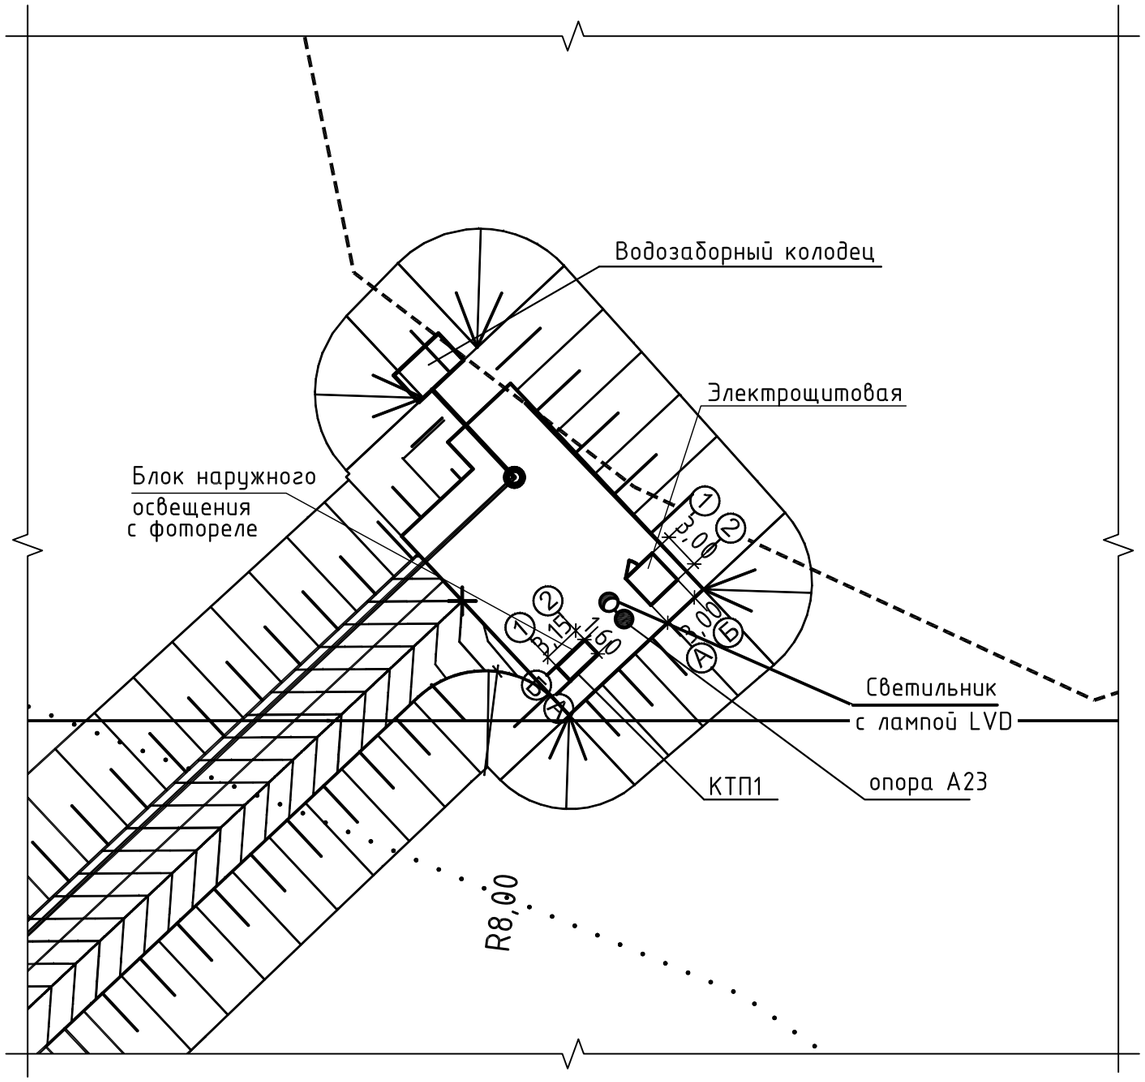

Расчетная схема

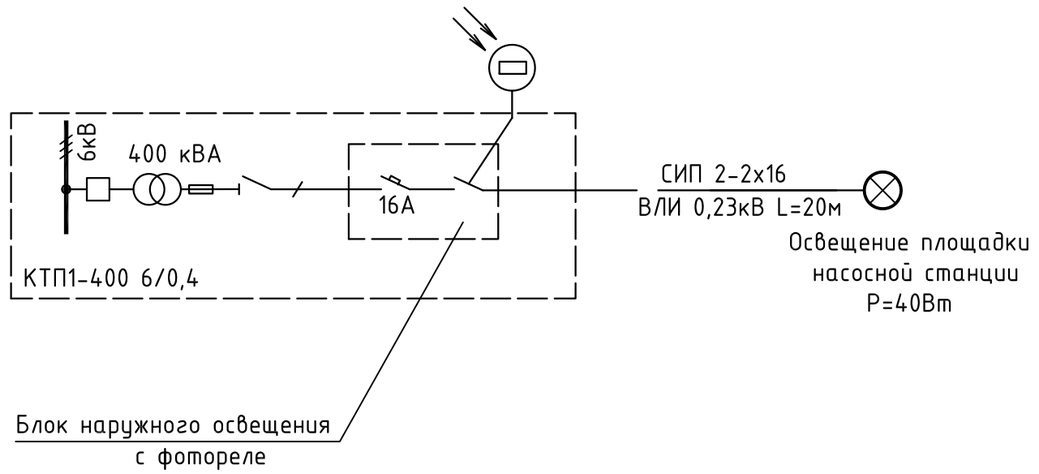

Опора ВЛИ-0,23 кВ выполняются по чертежам РАО "ЕЭС России "АООТ "РОСЭП" "Одноцепные, двухцепные и переходные железобетонные опоры ВЛИ 0,4кВ с СИП-2. Арх. №250017

КТП1 - комплектная трансформаторная подстанция типа КТПТАС - В/ВК-400/6/0,4 УХЛ1 учтена и рассматривается в разделе 2267-997246-ЭС

Взам. инв. №	
Подпись и дата	
Инв. № подл.	997248

Изм.	Кол.уч.	Лист	№док.	Подпись	Дата	2267-997248-ЭН			
						Реконструкция хвостохранилища "Среднее". Этап 1. Наращивание плотины от отм. 665,0 м до отм. 670,0 м. ОАО "ППГХО"			
Разраб.		Гузанов			06.14	Внеплощадочные сети	Стадия	Лист	Листов
Проверил		Катушев					Р	7	
Нач. гр.		Катушев							
Н. контр.		Демина				Площадка водозабора. План освещения	ОАО "ВНИПИпромтехнологии"		
Нач. отд.		Зонов							

Формат А3