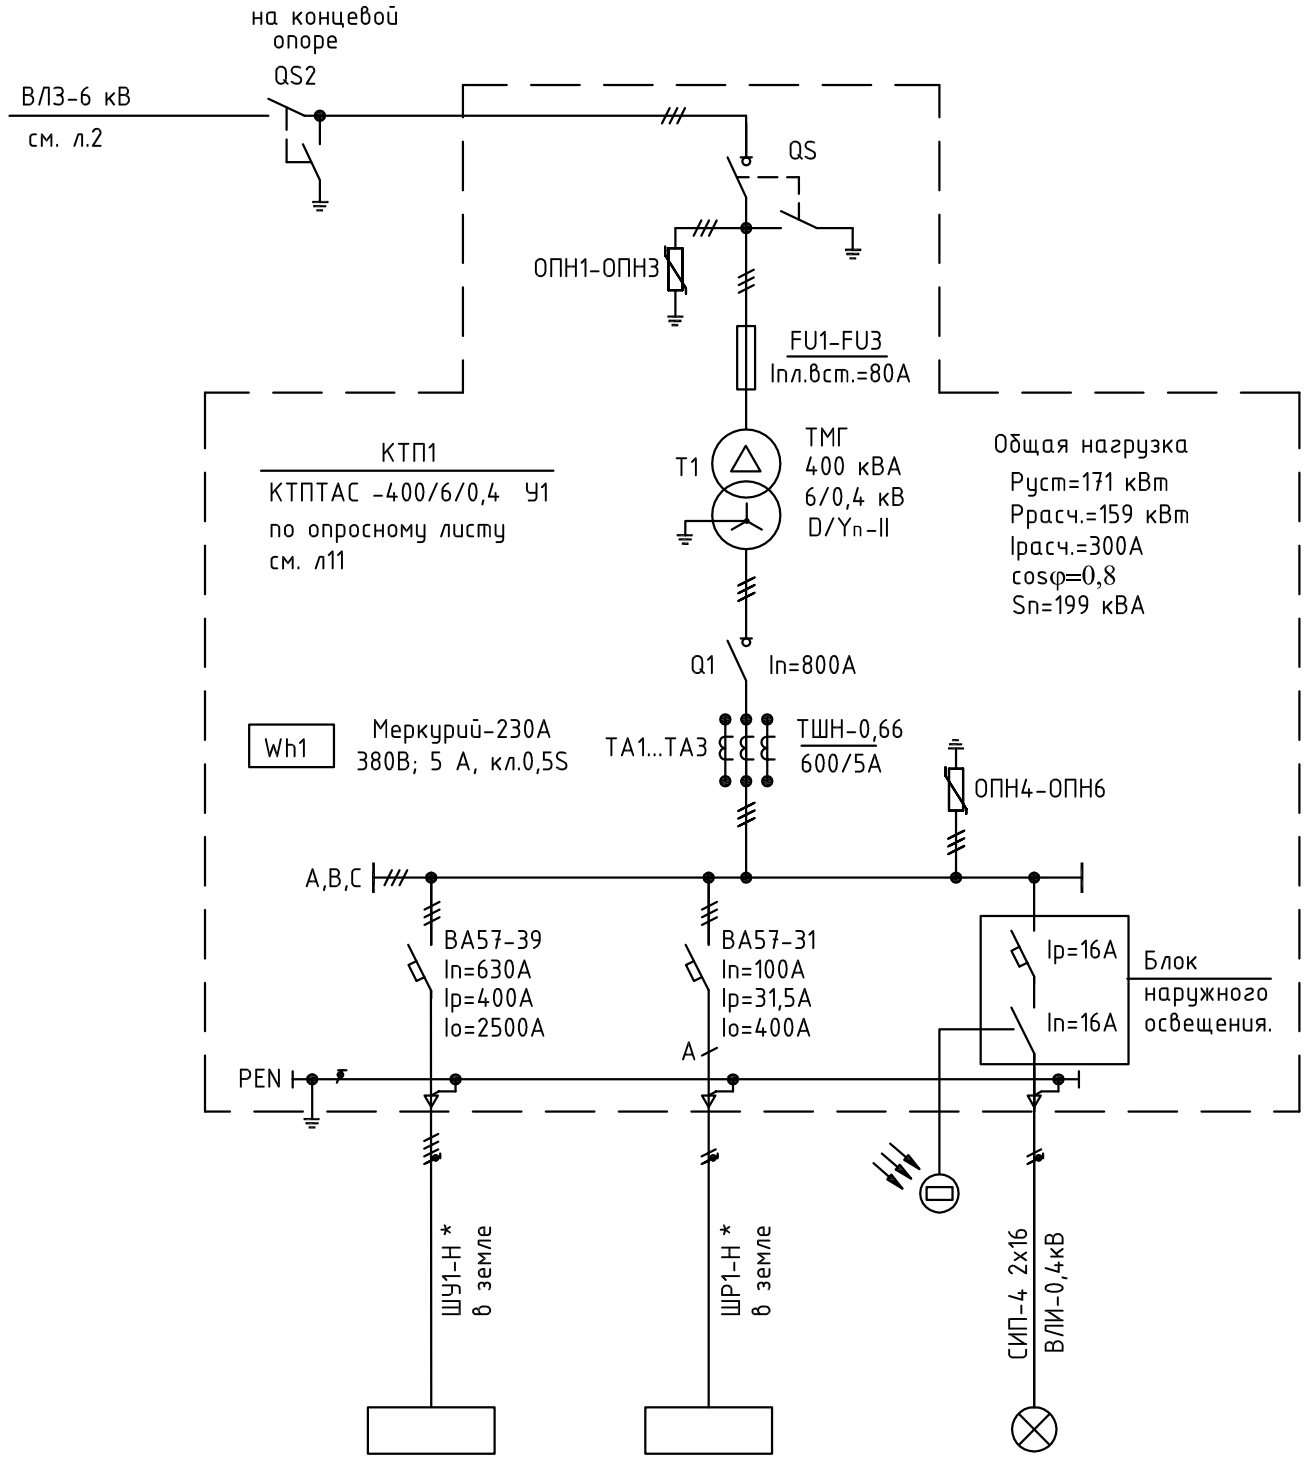

Щит Control DC-E
Pp=167 кВт In=280А
(комплект)

Щит собственных нужд электрощитовой
Pp=4,0кВт In=20А
(комплект)

Освещение площадки насосной
Pp=40Вт
черт. №2267-997248-ЭМ л.7

Мощность трансформатора выбрана из расчета пуска двигателя Pp=155 кВт

* Кабель учтен и рассматривается в чертежах № 2267-997244-ЭМ

Изм.	Кол.уч.	Лист	№док.	Подпись	Дата
Разраб.		Гузанов			06.14
Проверил		Катушев			
Нач. гр.		Катушев			
Н. контр.		Демина			
Нач. отд.		Зонов			

2267-997246-ЭС

Реконструкция хвостохранилища "Среднее". Этап 1.
Наращивание плотины от отм. 665,0 м до отм. 670,0 м.
ОАО "ППГХО"

Внеплощадочные сети	Стадия	Лист	Листов
	Р	3	

КТП 1.
Принципиальная схема

ОАО "ВНИПИпромтехнологии"

Взам. инв. №	
Подп. и дата	
Инв. № подл.	997246

Формат А3