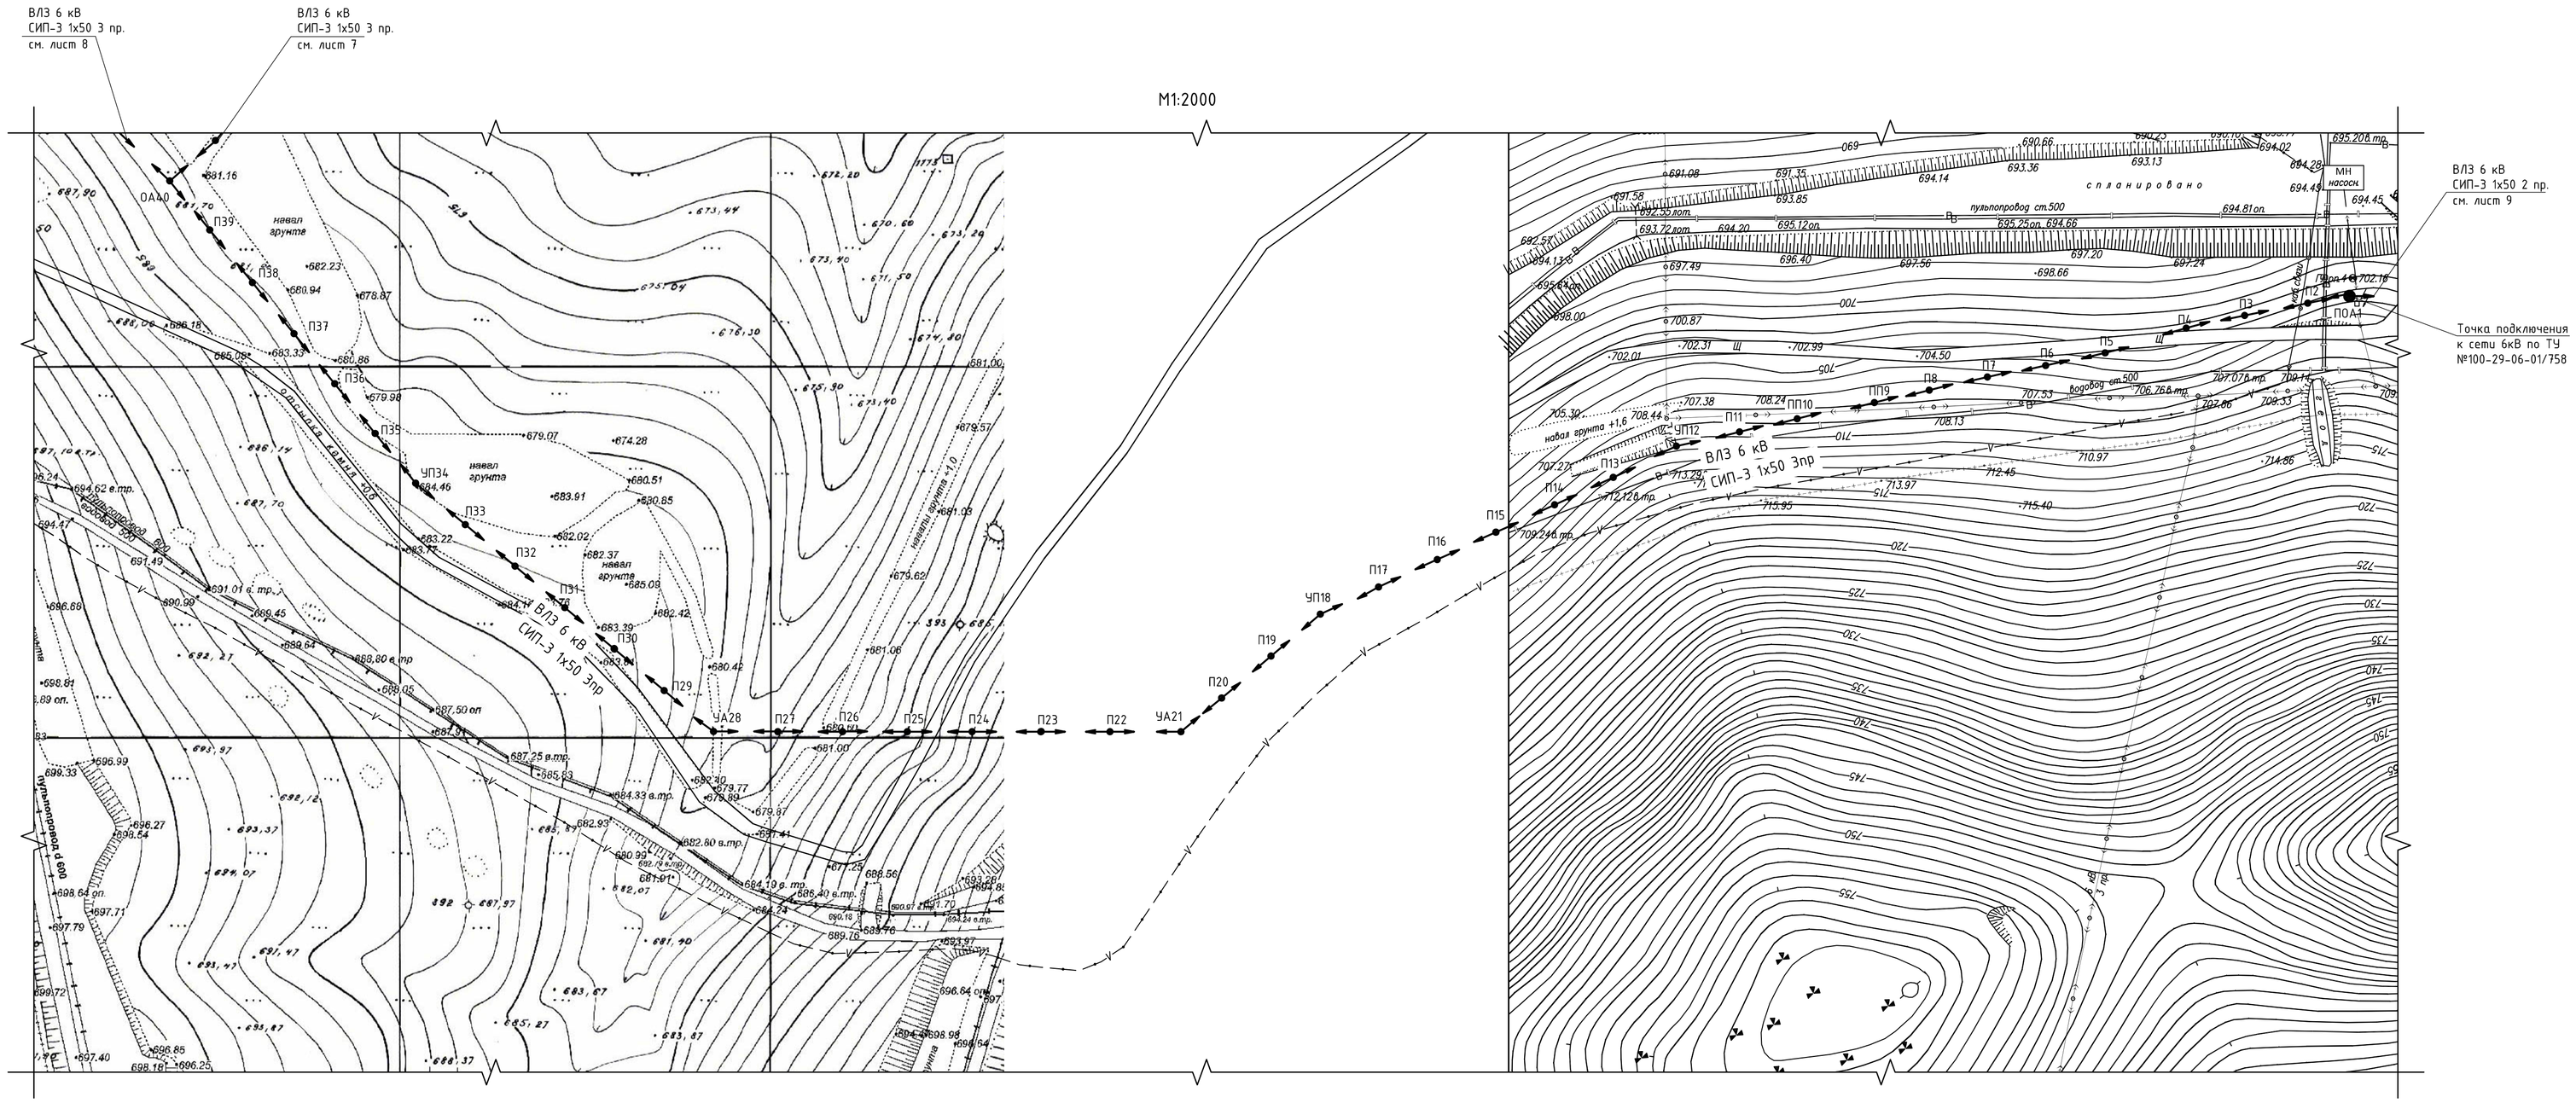

ВЕДОМОСТЬ ОПОР 6кВ

№ опоры	Тип опоры	Пролет, м	№ черт. опоры	Примечание
ПОА1	ПОАтБ10-14		21.0050-22	
П2	ПоБ10-7	25	Л56-97.03	
П3	ПоБ10-7	35	Л56-97.03	
П4	ПоБ10-7	35	Л56-97.03	
П5	ПоБ10-7	40	Л56-97.03	
П6	ПоБ10-7	35	Л56-97.03	
П7	ПоБ10-7	35	Л56-97.03	
П8	ПоБ10-7	35	Л56-97.03	
ПП9	ПоБ10-7	35	21.0050 02	
ПП10	ПоБ10-7	35	21.0050 02	
П11	ПоБ10-7	35	Л56-97.03	
УП12	УПоБ10-24	36	Л56-97 11	
П13	ПоБ10-7	35	Л56-97.03	
П14	ПоБ10-7	35	Л56-97.03	
П15	ПоБ10-7	35	Л56-97.03	
П16	ПоБ10-7	35	Л56-97.03	
П17	ПоБ10-7	35	Л56-97.03	
УП18	УПоБ10-24	35	Л56-97 11	
П19	ПоБ10-7	35	Л56-97.03	
П20	ПоБ10-7	35	Л56-97.03	
УА21	УАтБ10-24	29	Л56-97 14	
П22	ПоБ10-7	38	Л56-97.03	
П23	ПоБ10-7	37	Л56-97.03	
П24	ПоБ10-7	37	Л56-97.03	
П25	ПоБ10-7	35	Л56-97.03	
П26	ПоБ10-7	35	Л56-97.03	
П27	ПоБ10-7	35	Л56-97.03	
УА28	УАтБ10-24	35	Л56-97 14	
П29	ПоБ10-7	35	Л56-97.03	
П30	ПоБ10-7	35	Л56-97.03	
П31	ПоБ10-7	35	Л56-97.03	
П32	ПоБ10-7	35	Л56-97.03	
П33	ПоБ10-7	35	Л56-97.03	
УП34	УПоБ10-24	35	Л56-97 11	
П35	ПоБ10-7	35	Л56-97.03	
П36	ПоБ10-7	35	Л56-97.03	
П37	ПоБ10-7	35	Л56-97.03	
П38	ПоБ10-7	36	Л56-97.03	
П39	ПоБ10-7	32	Л56-97.03	
ОА40	ОАтБ10-24		Л56-97 17	

Арматура ВЛЗ СИП3-1х50 3 пр

		Всего:	31	2	3	1	2
Тип опоры -			П	УА	УП	ПОА	ПП
Арматура							
Штыревой изолятор	IF27	118	3	3	3	4	3
Колпачок	К9	118	3	3	3	4	3
Спиральная вязка	СВ 35	222	6	0	6	6	6
Натяжная изолирующая подвеска	ПС 70Е	15	0	6	0	3	0
Зажим	ПА 1-1	9	0	3	0	3	0
Зажим	ПС-2-1	49	1	4	2	4	1
Звено промежуточное	ПРТ-7-1	4	0	2	0	0	0
Вязальная проволка		15.4	0	6,6	0	2.2	0

Условные обозначения.

ВЛЗ 6 кВ
СИП-3 1х50 3пр — Воздушная линия на железобетонных опорах

На основании карт климатического районирования по гололеду и ветру для проектируемых ВЛ приняты следующие климатические условия:
- по гололеду - III (толщина стенки гололеда Вн=20мм)
- по ветру - IV (номинальное ветровое давление Wo = 800 Па)

Рельеф местности в районе прохождения ВЛ - холмистый.

						2267-997246-ЭС
						Реконструкция хвостохранилища "Среднее". Этап 1. Наращивание плотины от отм. 665,0 м до отм. 670,0 м. ОАО "ППГХО"
Изм.	Колч.	Лист	№док.	Подпись	Дата	
Разраб.		Колганов			06.2014	Внеплощадочные сети
Проверил		Катушев				
Нач. гр.		Катушев				
Н. контр.		Гузанов				План сетей 6 кВ. Начало
Нач. отд.		Зонов				

Стадия	Лист	Листов
Р	6	

ОАО "ВНИПИпромтехнологии"

Формат А1

Инв.№ подл. 997246 | Подпись и дата | Взам.инв. №