


Инв.№ подл.	Подп. и дата	Взам. инв.№				

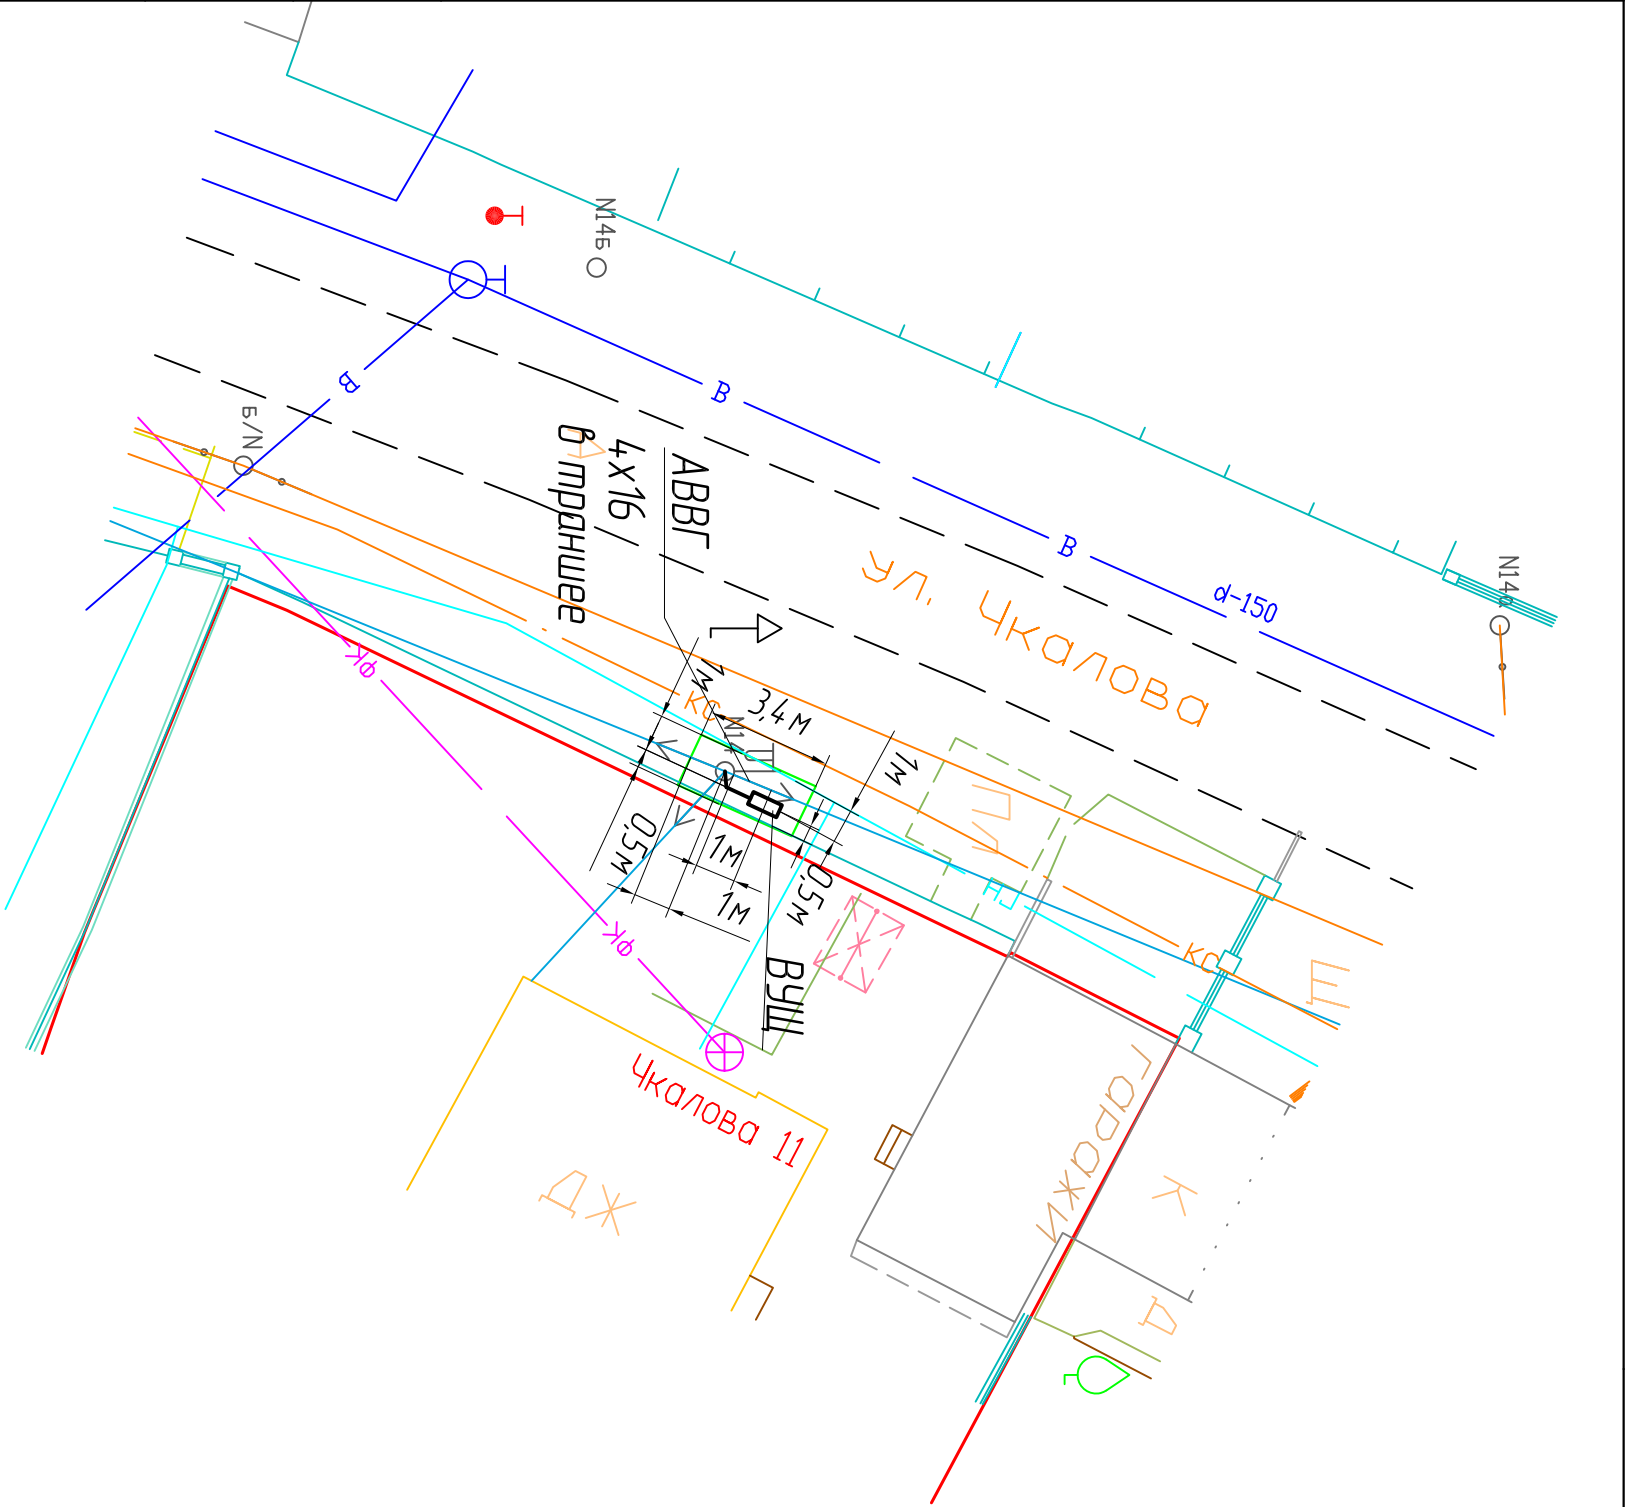

Условные обозначения

- проектируемые низковольтные распределительные сети
- граница восстановления газона

При производстве земляных работ вызвать представителей всех заинтересованных организаций. В охранной зоне кабельных линий земляные работы производить вручную. Места пересечения с действующими кабелями предварительно опшурфить под надзором представителя ОАО "СЭСК". Обеспечить сохранность и физическую защиту существующих кабелей. Работы производить согласно ПУЭ.

							19/14-08-ГП
							Нижегородская область, г. Саров
							ОАО "Саровская Электрораспределительная Компания"
Изм.	Кол.	Лист	№ док.	Подпись	Дата	Капитальное строительство объекта: "Низковольтная распределительная сеть ТП-4-2 на участке от опоры №14 ВЛ-0,4 кВ до ВУЩ жилого дома по ул. Чкалова, 11"	
Разработчик	Рамодова						
Нач.мтр.	Кузнецов						
ГИП	Кузнецов					Ситуационный план	
						Саровское Электро Монтажное Управление	