


M 1:200

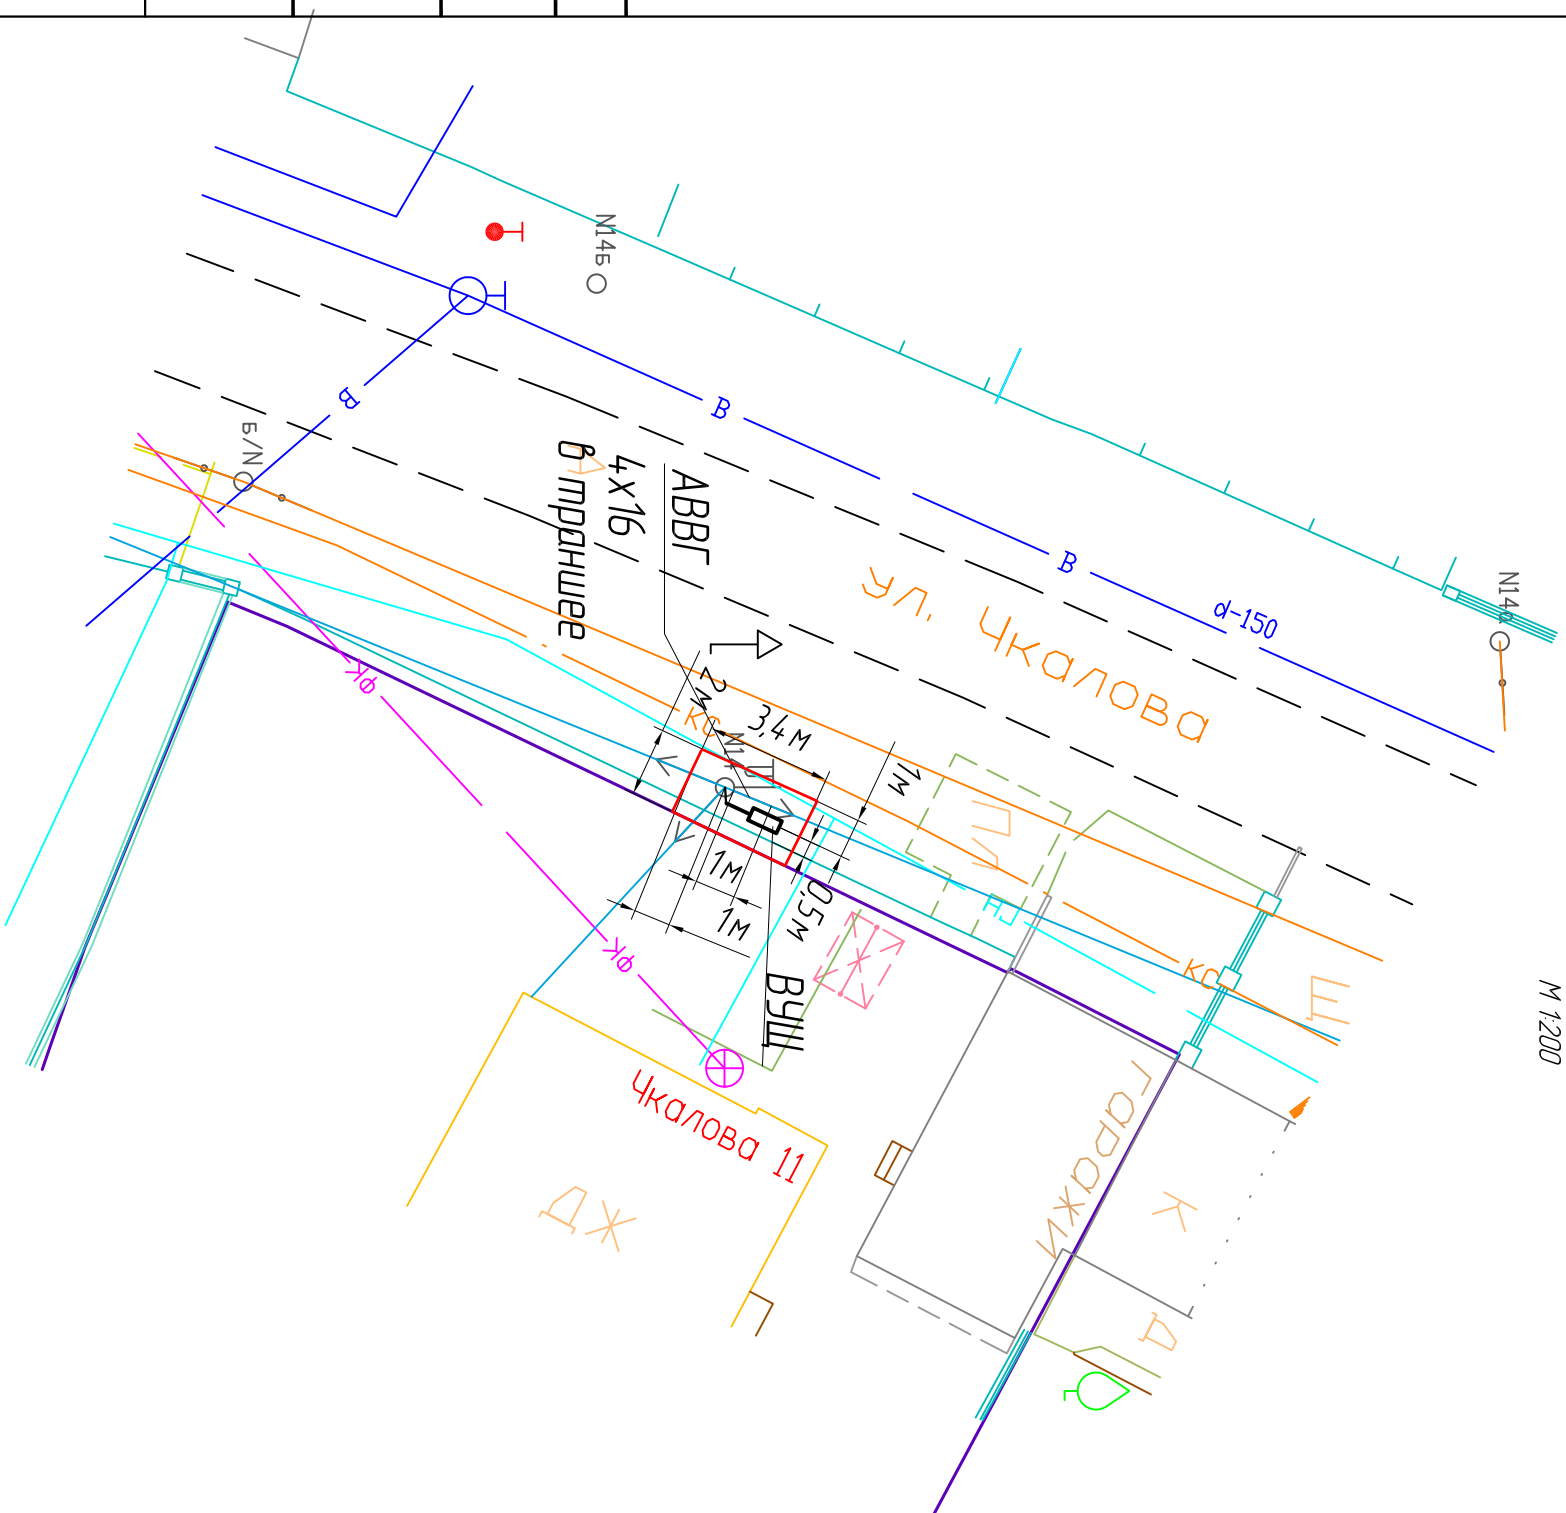





При производстве земляных работ выполнять предостережений всех заинтересованных организаций. В охранной зоне кабельных линий земляные работы производить вручную. Места пересечения с действующими кабелями предварительно отшурфовать под надзором представителя ОАО "СЭСК". Обеспечить сохранность и физическую защиту существующих кабелей. Работы производить согласно ПУЭ.

Условные обозначения

-
- ФК
- В
- ГН
- существующий НВ кабель
- 1
- пересечения с подземными коммуникациями
 - сооружениями
- проектируемая прокладка низковольтных кабелей в траншее
- полоса отвода

19/14-08-1110

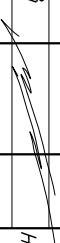						Нижегородская область, г. Саров. ОАО "Саровская Энергосетевая Компания"
Изм.	Кол.	Лист	№ док.	Подпись	Дата	Капитальное строительство объектов: "Индивидуальная распределительная сеть ТП-0,4" на участке от опоры №14 ВЛ-0,4 кВ до ВУЩ жилого дома по ул. Чкалова, 11
Разработчик		Халимин				
Никонтр.		Кузнецов				
ГИП		Кузнецов				
План кабельной трассы на участке от опоры №14 ВЛ-0,4 кВ до ВУЩ М 1:200						
				Статья	Лист	Листов
				17	2	
						
				Саровское Электро- Монтажное Управление		