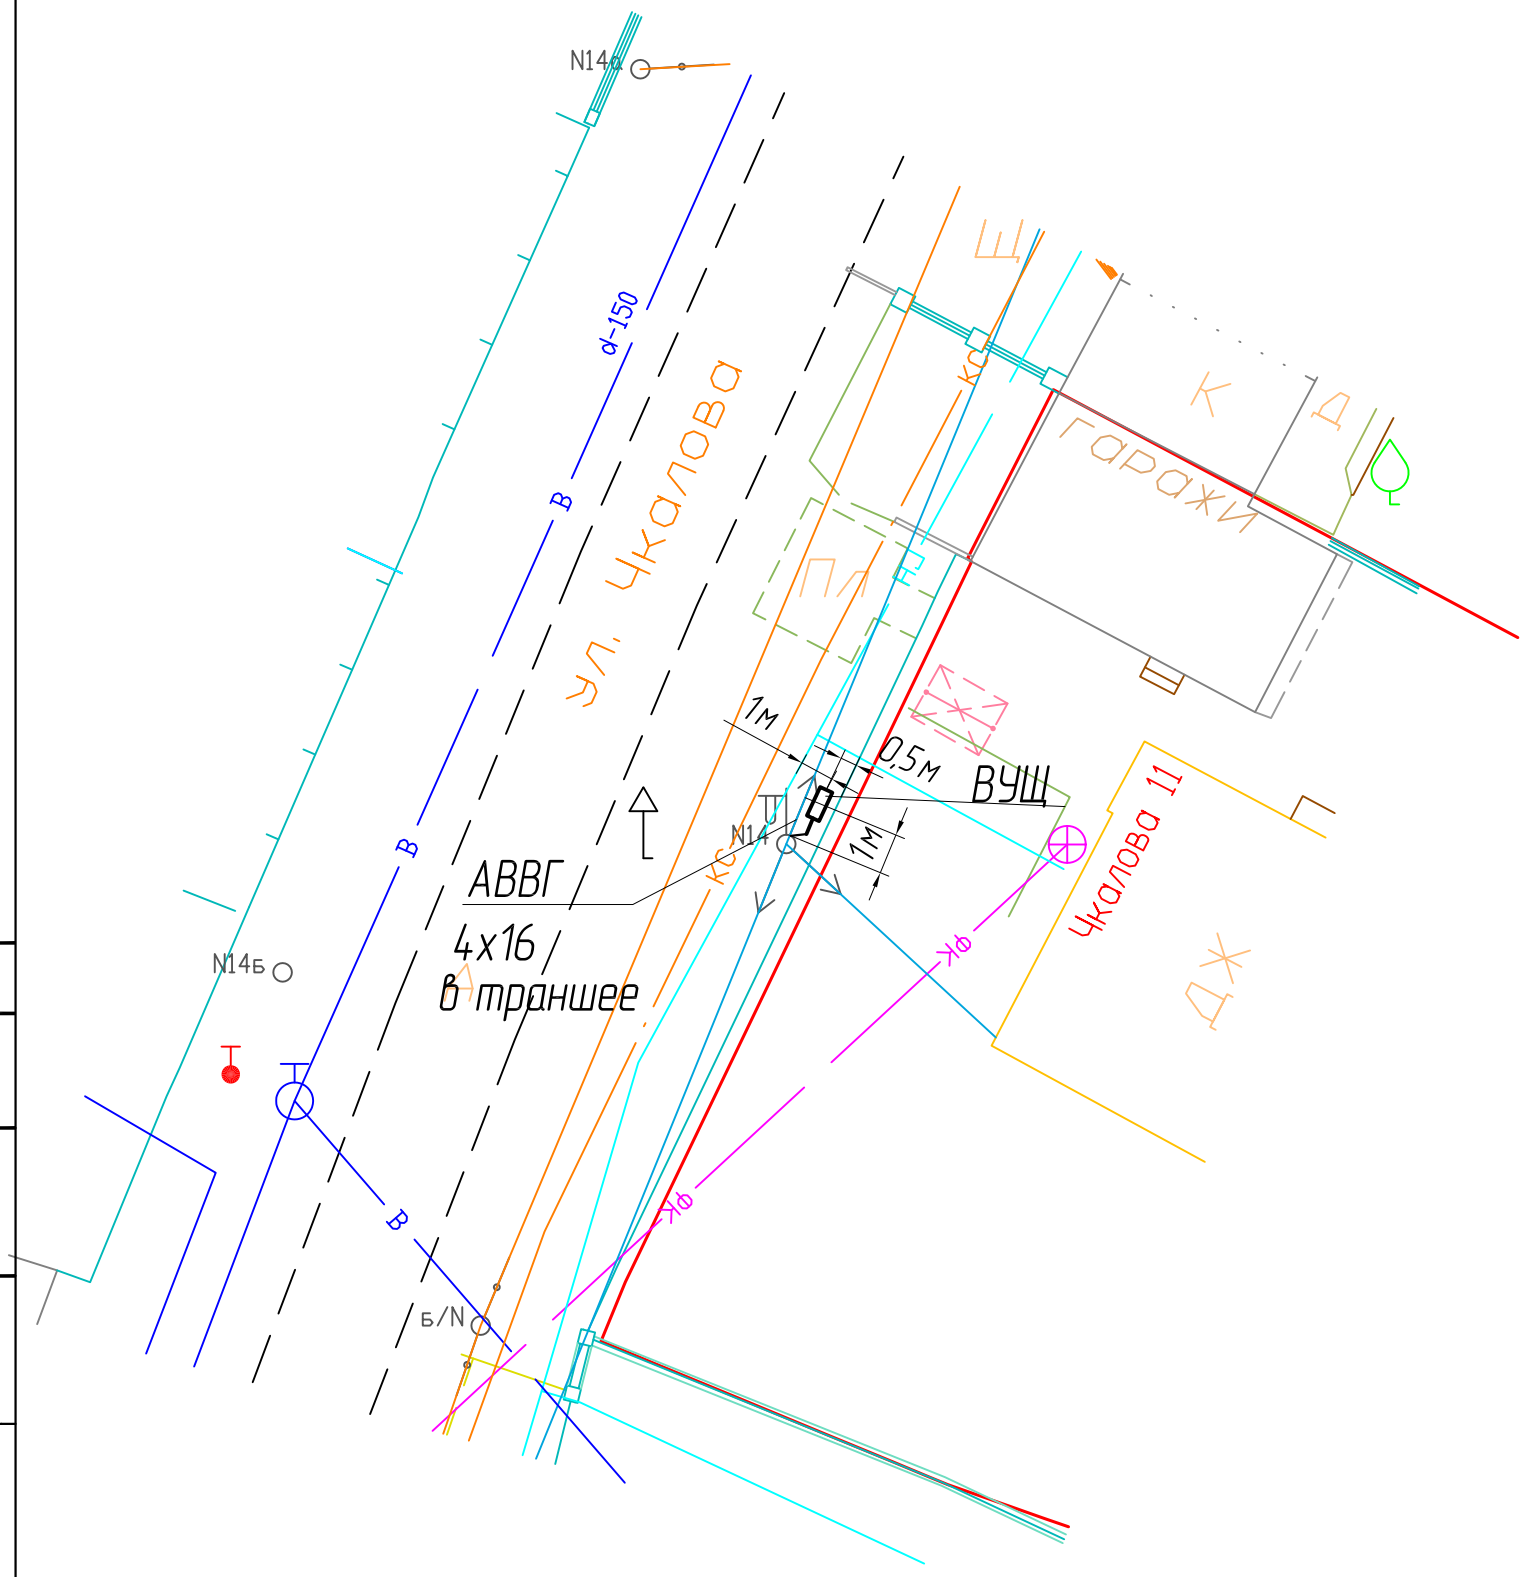

Поз.	Наименование	Кол.	Обозначение документа
1	Тип траншеи Т-1	1м	А 11-2011.13
2	Уплотнение кабеля в трубе	2	А 11-2011.43
3	Труба стальная Ду=32	3м	

Ведомость объёмов			
Поз.	Наименование работ	Ед. изм	Кол.
Строительные работы			
1	Рытьё траншеи в грунте	м3	0,18
2	Обратная засыпка траншеи обычным грунтом	"	0,12
3	Обратная засыпка траншеи песком	"	0,06
Монтажные работы			
1	Укладка кабеля в траншею	м	1
2	Прокладка кабеля по опоре	м	7
3	Прокладка кабеля в трубе	м	4

При производстве земляных работ вызвать представителей всех заинтересованных организаций. В охранной зоне кабельных линий земляные работы производить вручную. Перед откапыванием действующего кабеля выполнить шурфление под надзором представителей ОАО "СЭСК" для уточнения расположения кабеля и глубины его залегания.

Изм.	Кол.уч	Лист	№ док	Подп.	Дата
Разработ.		Губина			
ГИП		Кузнецов			

19/14-08-ЭС

Нижегородская обл, г.Саров .
ОАО "Саровская Электросетевая компания"

Капитальное строительство объекта: "Низковольтная распределительная сеть ТП-42 на участке от опоры №14 ВЛ-0,4 кВ до ВУЩ жилого дома по ул.Чкалова,11. Электроснабжение"

Стадия	Лист	Листов
Р	3	

План кабельной трассы.
Масштаб 1:200

Саровское Электро Монтажное Управление

СОГЛАСОВАНО

Взам. инв.№

Подп. и дата

Инв.№ подл.