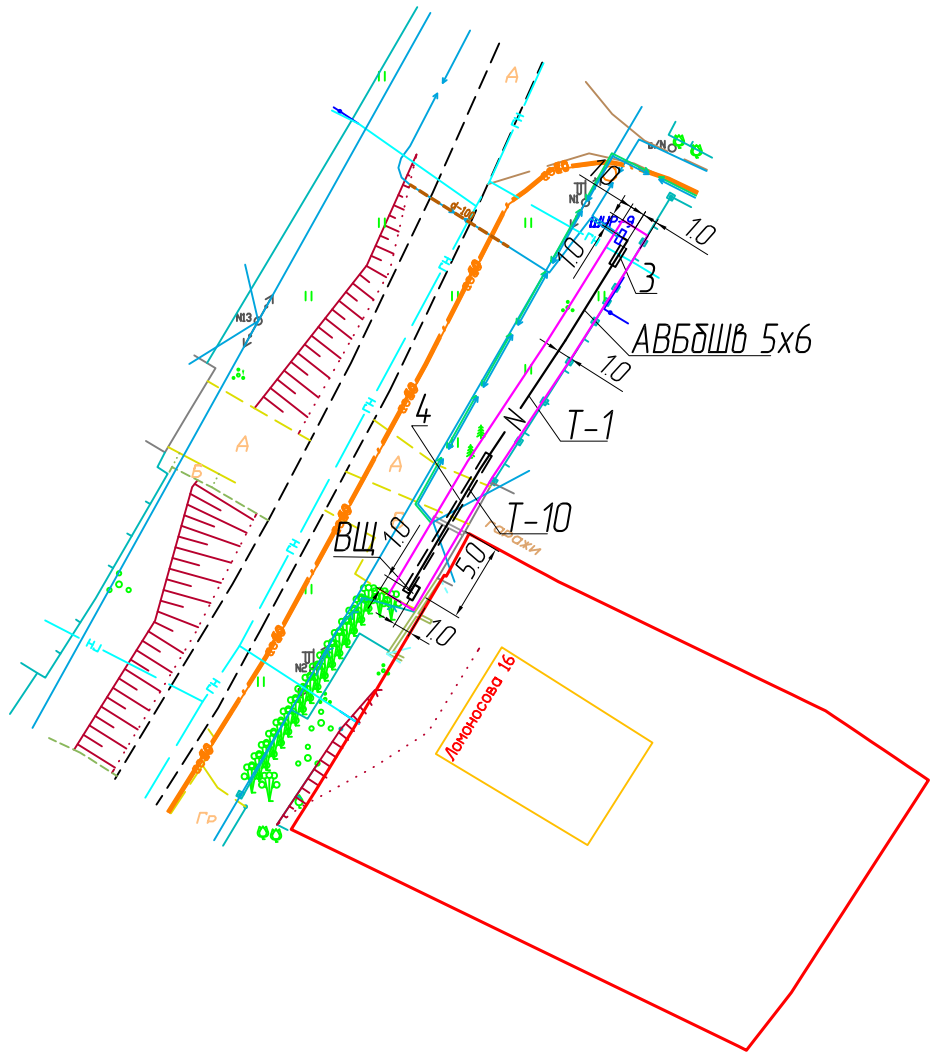

Условные обозначения

– проектируемые низковольтные распределительные сети

– граница восстанавливаемого благоустройства

При производстве земляных работ вызвать представителей всех заинтересованных организаций. В охранной зоне кабельных линий земляные работы производить вручную. Места пересечения с действующими кабелями предварительно отшурфить под надзором представителя ОАО "СЭСК". Обеспечить сохранность и физическую защиту существующих кабелей. Работы производить согласно ПУЭ.

						19/14-09-ГП	
						Нижегородская область, г. Саров. ОАО "Саровская Электросетевая Компания"	
Изм.	Кол.	Лист	N°док.	Подпись	Дата		
Разработал		Ромадова				Реконструкция объекта: "Низковольтная распределительная сеть ТП-42А на участке от ЩУР-9 до ВЩ жилого дома №16 по ул.Ломоносова."	Стадия: Р; Лист: 4; Листов: 6
Н. контр.		Кузнецов					
ГИП		Кузнецов				Ситуационный план.	Саровское Электро Монтажное Управление

Согласовано

Взам. инв. №

Подп. и дата

Инв. № подл.

Копировал

Формат А3