План трассы

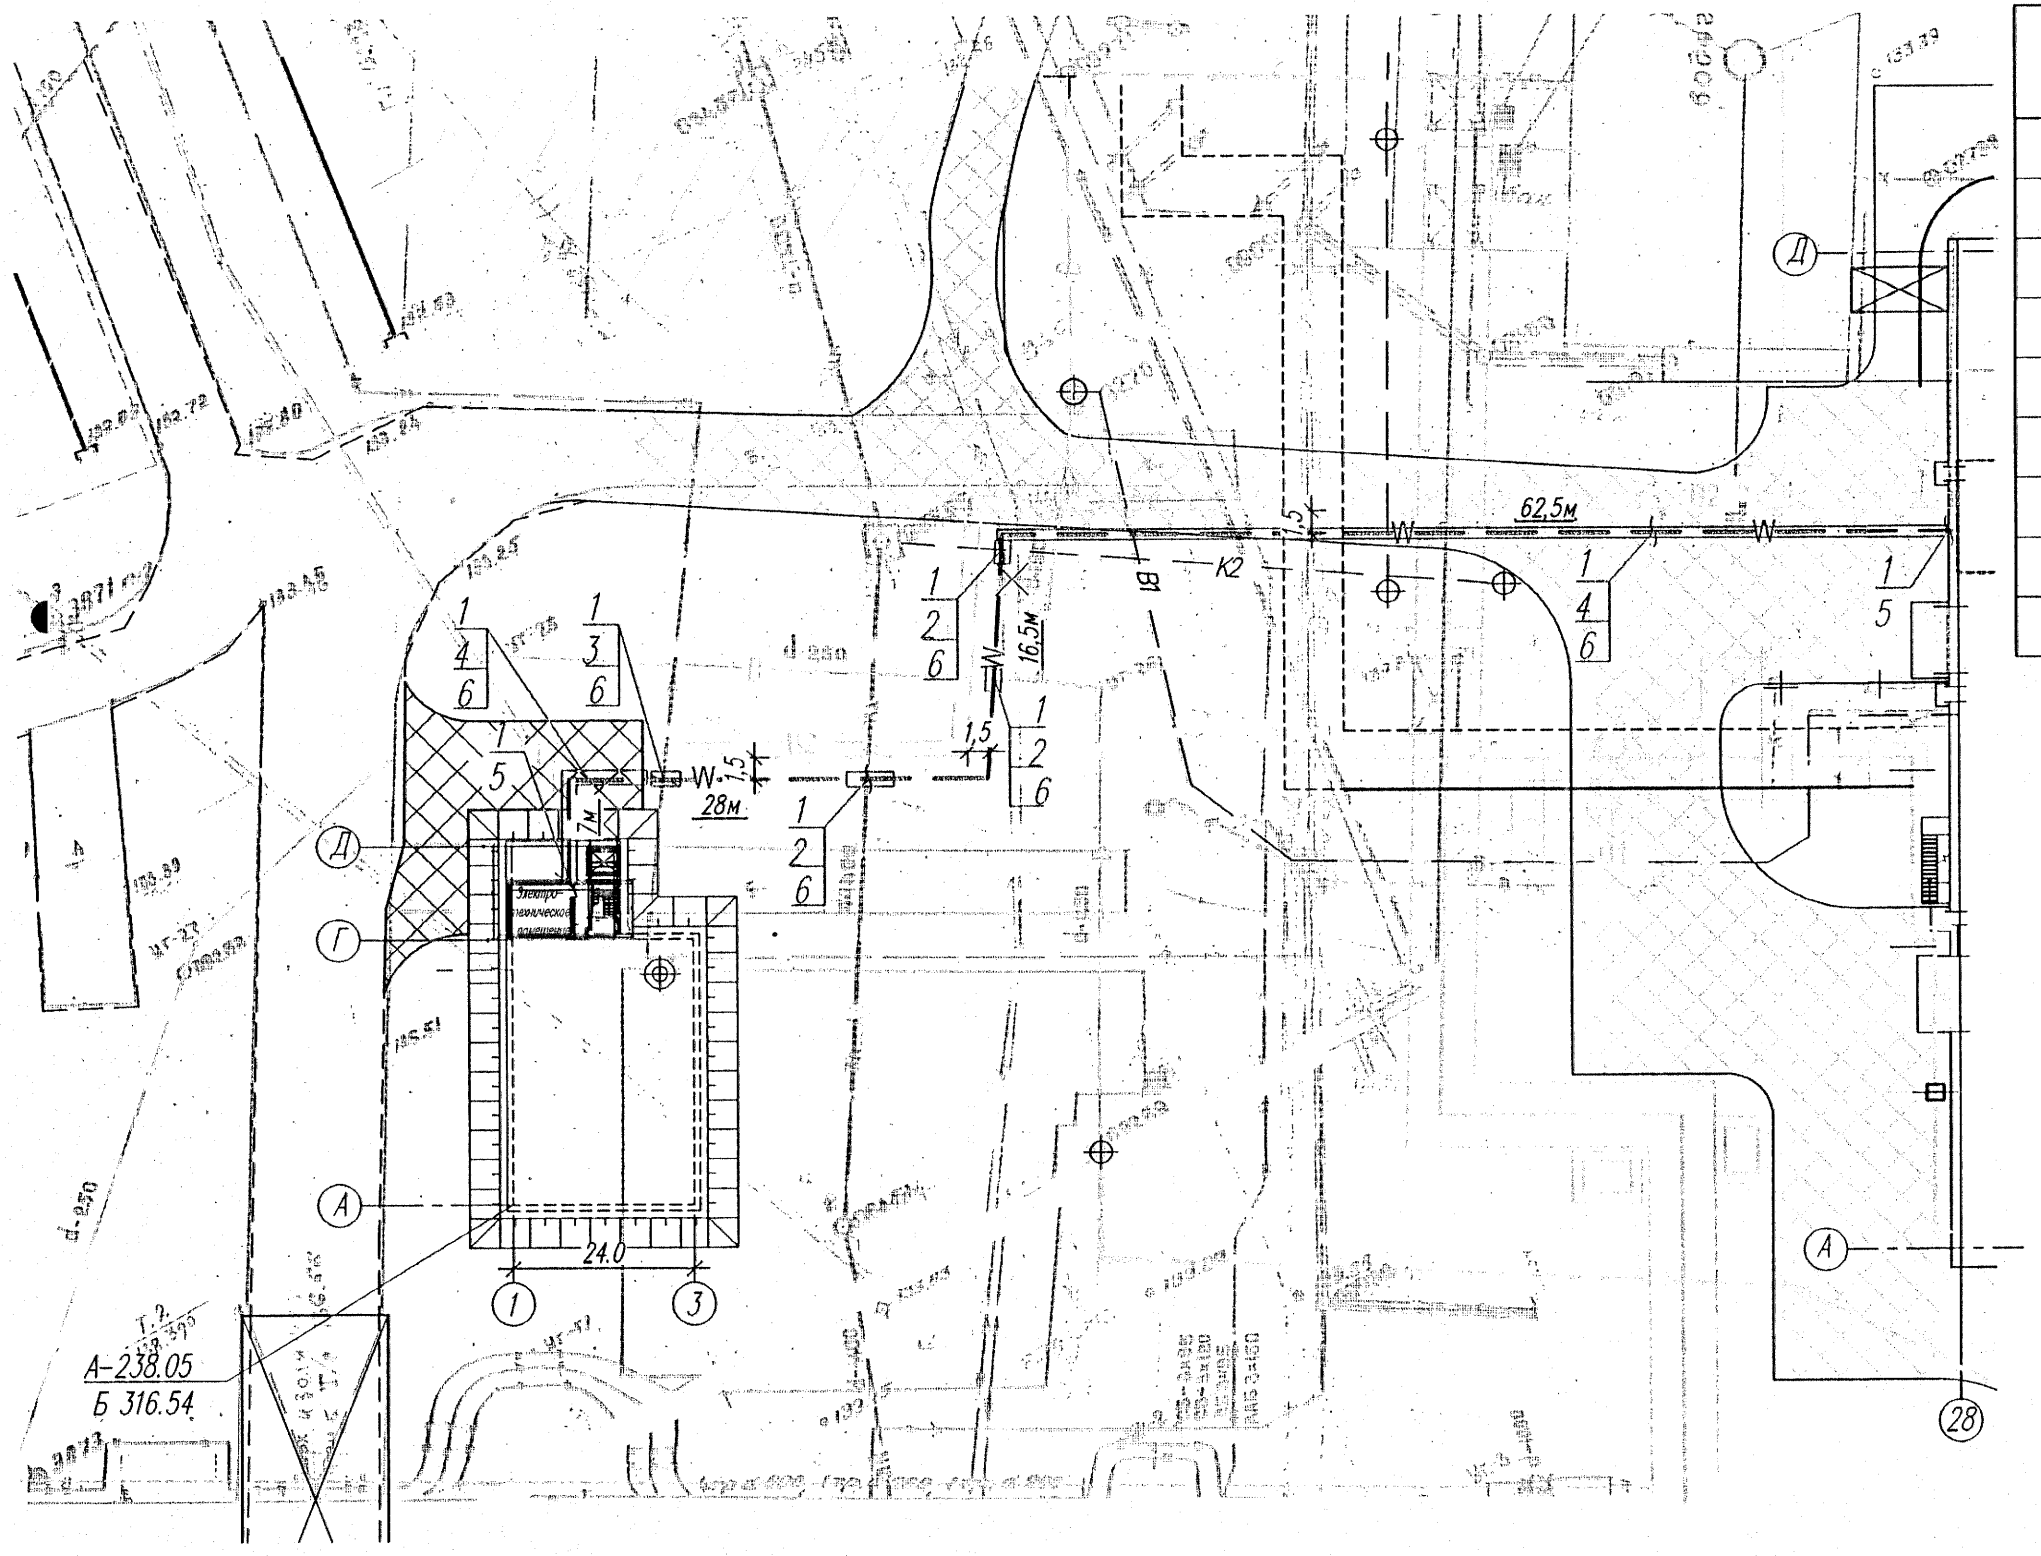

Ведомость объемов строительных и монтажных работ

NN п/п	Наименование работ	Кол.	Примеч.
	Строительные работы		
1	Рытье траншеи в грунте II категории вручную, м³	71,82	
2	Обратная засыпка траншеи песком, м³	23,94	
3	Укладка кирпича в траншею, шт.	2650	
4	Обратная засыпка траншеи грунтом, м³	47,88	
	Монтажные работы		
1	Укладка кабелей в траншею, м	228	

Поперечный разрез по трассе

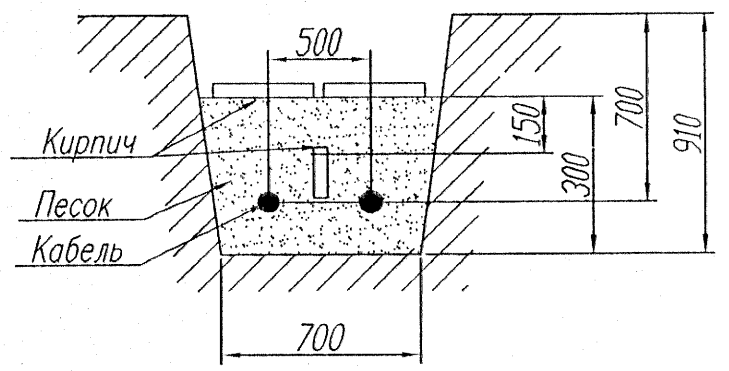

Спецификация оборудования и материалов

N поз.	Обозначение	Наименование	Кол.	Примеч.
1	ААШВу-1-4х150	Кабель силовой с алюминиевыми жилами,		учтен на черт.043.2496-7330.007-ЭТ (каб.журнал)
		сечением 150кв.мм		
2	ПНД/ПВД 120990,	Труба гибкая гофрированная		
	ТУ 2248-015-47022248-2006	двустенная из ПНД/ПВД	160	м
3	Лист 2,0 ГОСТ 19903-74	Сталь листовая горячекатаная, δ=2,0		Кожух для защиты кабеля
		750х2100	2	
4	К239 У2, ТУ 36-1434-82	Профиль Z-образный, L=2000	1	
5	К237 У2, ТУ 36-1434-82	Уголок перфорированный, L=80	8	
6	С440У2, ТУ 36.18.00.01-49-89	Хомутик	8	
7	ГОСТ 530-97	Кирпич обыкновенный, красный	2650	
8	ГОСТ 8736-85	Песок	23,94	м³
9		Метизы	1,0	кг

Ведомость пересечений

Позиц. обознач.	Обозначение или тип изделия	Наименование	Кол.	Примеч.
1	А5-92-13, Т-6	Траншея кабельная, L=114м	1	
2	А5-92-32	Пересечение с трубопроводом	3	
3	А5-92-29	Пересечение с кабелем	1	
4	А5-92-39	Пересечение с а/дорогой	1	
5	А5-92-53-14	Выход из траншеи на стену	2	
6	ПНД/ПВД 120990	Труба гибкая гофрированная двустенная	160	м

Изм.	Кол.уч.	Лист	N док.	Подпись	Дата
Разраб.		Савельева			01.11
Проверил		Гимранова			01.11
Нач.отд.		Мысовская			01.11
Н.контр.		Мысовская			

043.2496-7330-007-ЭТ

ТЭЦ г.Саров. Строительство III очереди ТЭЦ. Котел ст.N9 без пылесистемы

Здание блока высокого давления (БВД). Насосная станция пожаротушения N1. Электрооборудование

Стадия	Лист	Листов
Р		1

План кабельной трассы

ВНИПИэнергопром Приволжский филиал

Инв.N подл. 7163 | Подпись и дата | Взамен инв.N

Формат А4х3