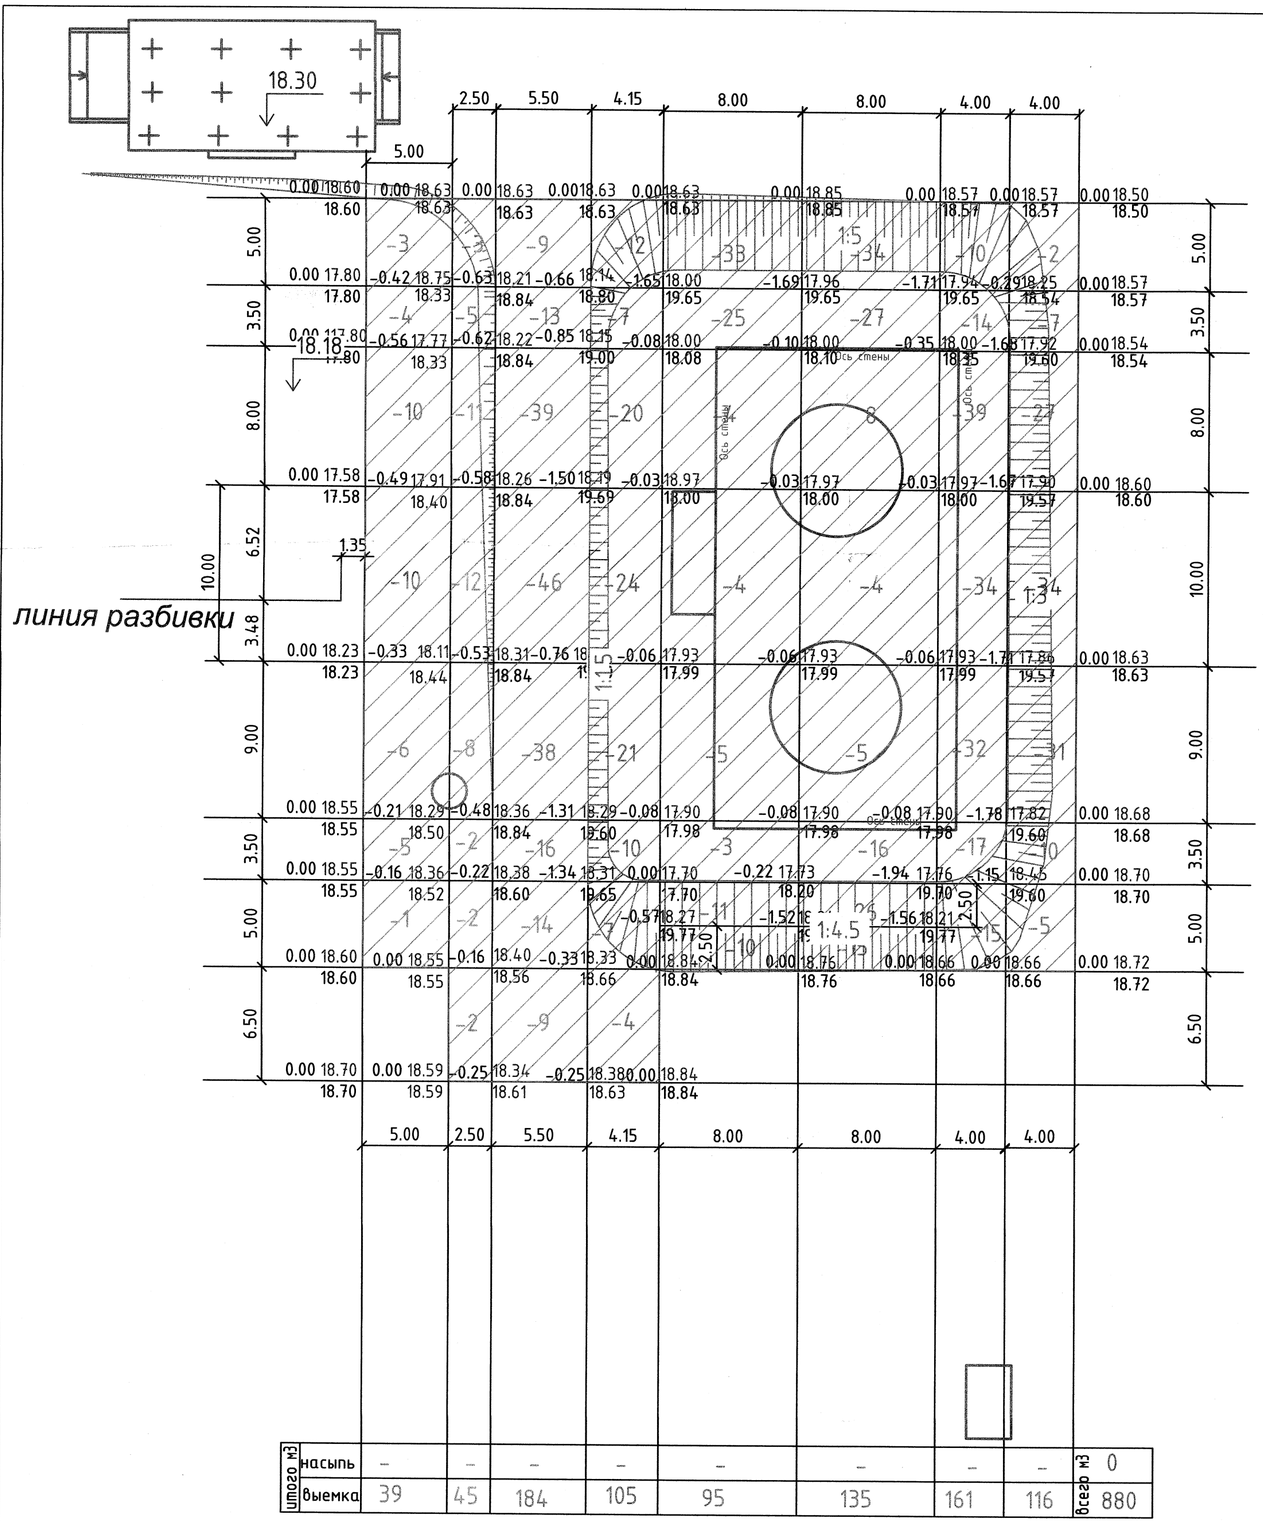


Ведомость объемов земляных масс

Наименование грунта	Количество , М³		Примечание
	Насыпь(+)	Выемка(-)	
Грунт планировки территории	0	880	
1) Вытесненный грунт при устройстве:			
а)подземных частей зданий и сооружений		467	
б) подземных сетей		146	
в) открытых водоотводных сооружений(канав)		65	
Всего не пригодного грунта		1558	
3) Избыток не пригодного грунта	1558		
4) Итого перерабатываемого грунта	1558	1558	

Ведомость объемов работ

№п/п	Наименование работ	Ед. измер.	Количество	Примечание
1	Устройство выемки по картограмме	М³	880	
2	Устройство насыпи по картограмме	М³	0	
3	Планировка выемки	М²	1889	
4	Демонтаж существующего асфальтобетонного покрытия н=0.13м	М²	452	
	Устройство автодорог			
5	Устройство песчаного подстилающего слоя h=0.20м	М²	710	
6	Устройство щебеночного основания в расклинцовку h=0.20м	М²	600	
7	Укладка асфальтобетонного покрытия h=0.06м	М²	600	
8	Устройство присыпных обочин	М³	27	
9	Укрепление обочин фракционным щебнем шириной 0.75м	М²	83	
10	Планировка обочин	М²	110	
	Благоустройство			
11	Укрепление откосов травосеянием	М²	530	
12	Устройство площадок со щебеночным покрытием щебень h=0.15м ГОСТ 8267-93	М²	855	
13	Устройство готового бетонного закрытого водоотводного лотка h=0.30м	ПМ	130	Марка Л1-2к Серия 3.900.1-12

Условные обозначения

Обозначение	Значение
	Здания и сооружения существующие
	Здания и сооружения проектируемые
-0.14 17.56 17.70	Рабочая отметка Отметка планировки Отметка существующая
-0.16 18.36 18.52	Рабочая отметка Отметка планировки Отметка существующая с учетом демонтажа цементобетонного покрытия h=0.18м
-0.22 18.38 18.60	Рабочая отметка Отметка планировки (без толщины конструкции дорожной одежды 0.46м) Отметка существующая
	Площадь выемки
-10	Объем выемки
линия разбивки	Линии разбивки стены существующего кирпичного здания 122В

Изм.	Кол.уч	Лист	№док.	Подп.	Дата
Разраб.		Бабаева			09.12
Провер.		Коробов			09.12
Норм.контр.		Тимуск			09.12
ГИП		Коробов			09.12
Утвердил		Прокофьев			09.12

П1204.РП-0-ГП

«Техническое перевооружение открытого склада топлива зд. 122В-К ФГУП «НИТИ им. А. П. Александрова»

Стадия	Лист	Листов
Р	4	

Генеральный план

План земляных масс
М 1:250

ООО "Петропроект"

Взам. инв. №	Подп. и дата	Инв. № подл.
		11763