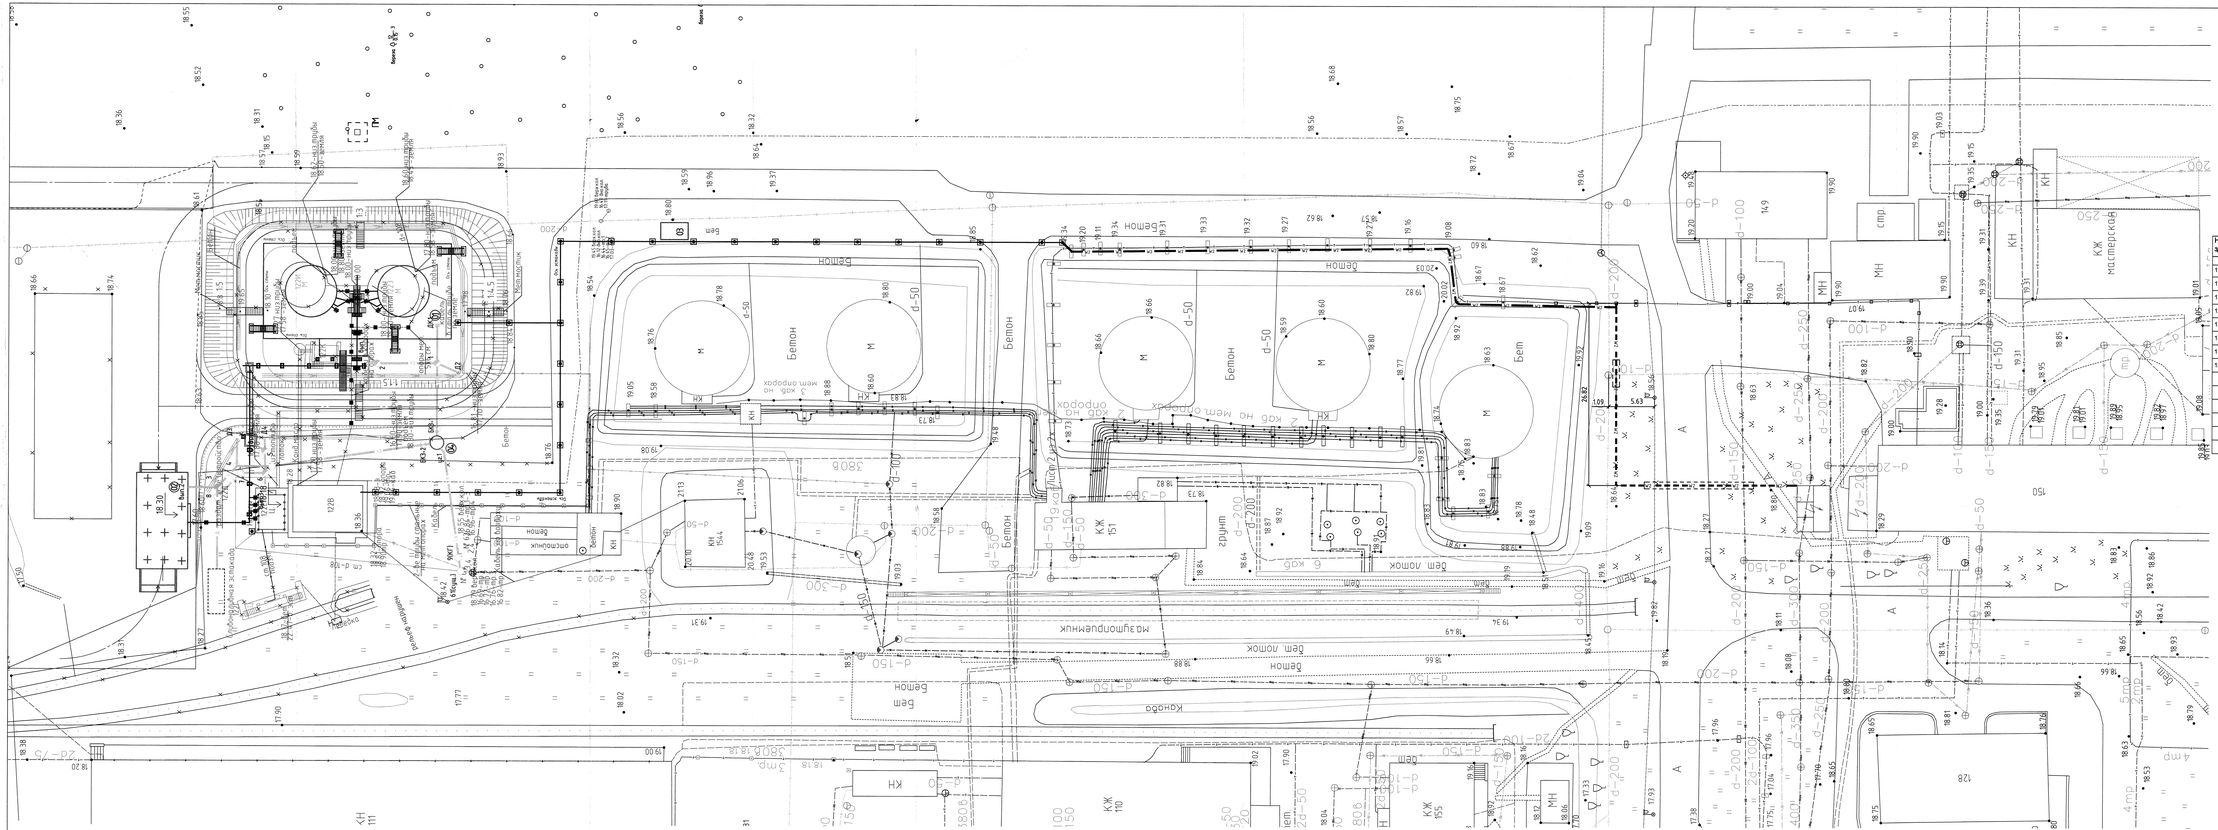


Экспликация зданий и сооружений

Номер здания	Номер на плане	Наименование	Примечание
		Существующие	
	122Г	Сливо-наливная эстакада дизельного топлива	Демонтаж
	122В	Насосная	Перепрофилирование
	122Д	Раздаточное устройство	Демонтаж
	122 З	Резервуар для диз. топлива V 300 м. куб.	Демонтаж
	122И	Резервуар для диз. топлива V 200 м. куб.	Демонтаж
	154Б	Отстойник	
	111А	Ангар	Демонтаж
	122К	Емкость масла V 25 м.куб.	Демонтаж
		Проектируемые	
	122Е	Продуктовая насосная станция	Реконструкция
	01	Резервуарный парк (2 резервуара V=350х3)	
	02	Автомобильная сливо-наливная установка	
	03	Блок-бокс электроснабжения	
	04	Канализационная насосная станция	

Условные обозначения

Существующие		Проектируемые			
	Здания и сооружения демонтируемые		Здания и сооружения		Технологическая эстакада
К-р	Канализация промышленных стоков		Пожарный проезд		Кабельная эстакада
К-л	Канализация ливневых стоков		Откос		кабельная линия до 1000В надземная (по металл. конструкциям)
В	Водопровод		Лоток закрытый для поверхностных стоков		кабельная линия до 1000В в грунте в защитной трубе
Т	Теплосеть	ПМ	Проектируемая мачта		Канализация промышленно дождевых стоков
	Электрический кабель				Дренажная сеть

							П1204.РП-0-ГП
1	-	Зам	59-12		11.12	«Технического перевооружение открытого склада топлива ул. 122В-К ФГУП «НИПИ им. А. П. Александрова»	
Изм.	Кол.уч.	Лист	№док.	Подп.	Дата		
Разраб.		Бибиков			09.12	Генеральный план	Стадия: Р; Лист: 5; Листов:
Провер.		Коробов			09.12		
Норм.контр.		Тимохов			09.12		
ГИП		Коробов			09.12	Сводный план инженерных сетей М 1:250	ООО "Петропроект"
Утвердил		Прокофьев			09.12		

Инв. № подл. 11563 | Подп. и дата | Взам. инв. №