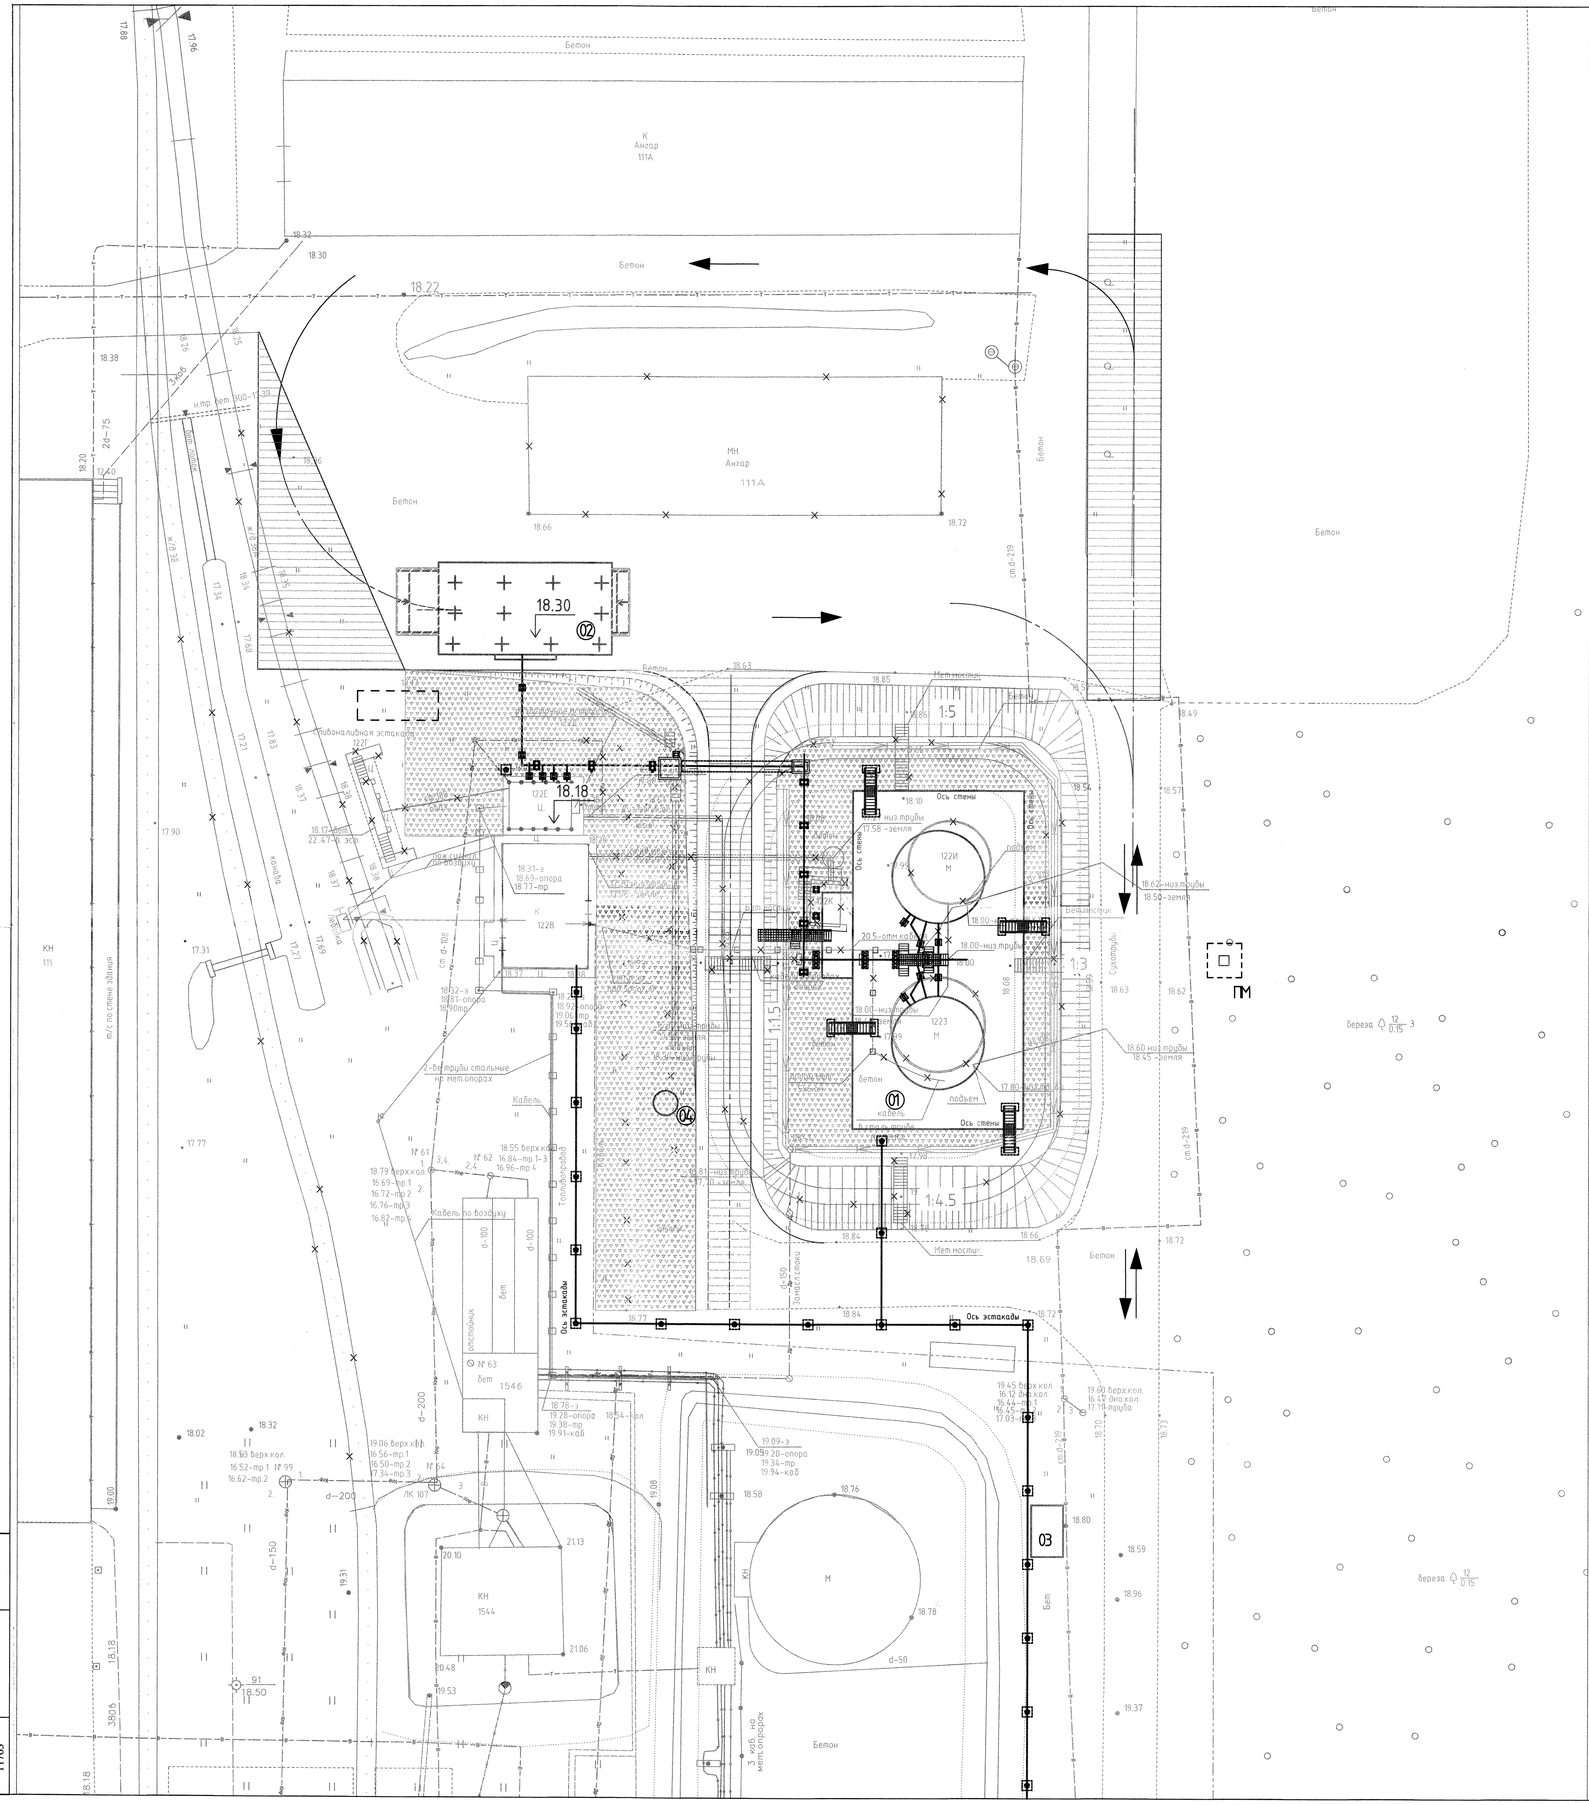

Бетон
К
Ангар
111А
МН
Ангар
111А
18.30
02
18.18
122Е
Ц
Ось стены
низ трубы
земля
122И
М
1223
М
1:5
1:3
1:4.5
01
подъем
кабель
Ось эстакады
Мет.конструк.
Бетон
Кабельная эстакада
Кабель по воздуху
2-ой трубы стальные на мет.опорах
Кабель
отстойник
Бет
1546
КН
111
122В
К
03
04
ГМ
береза
м/с по спине здания
Ограждение
Ограждение
Ограждение