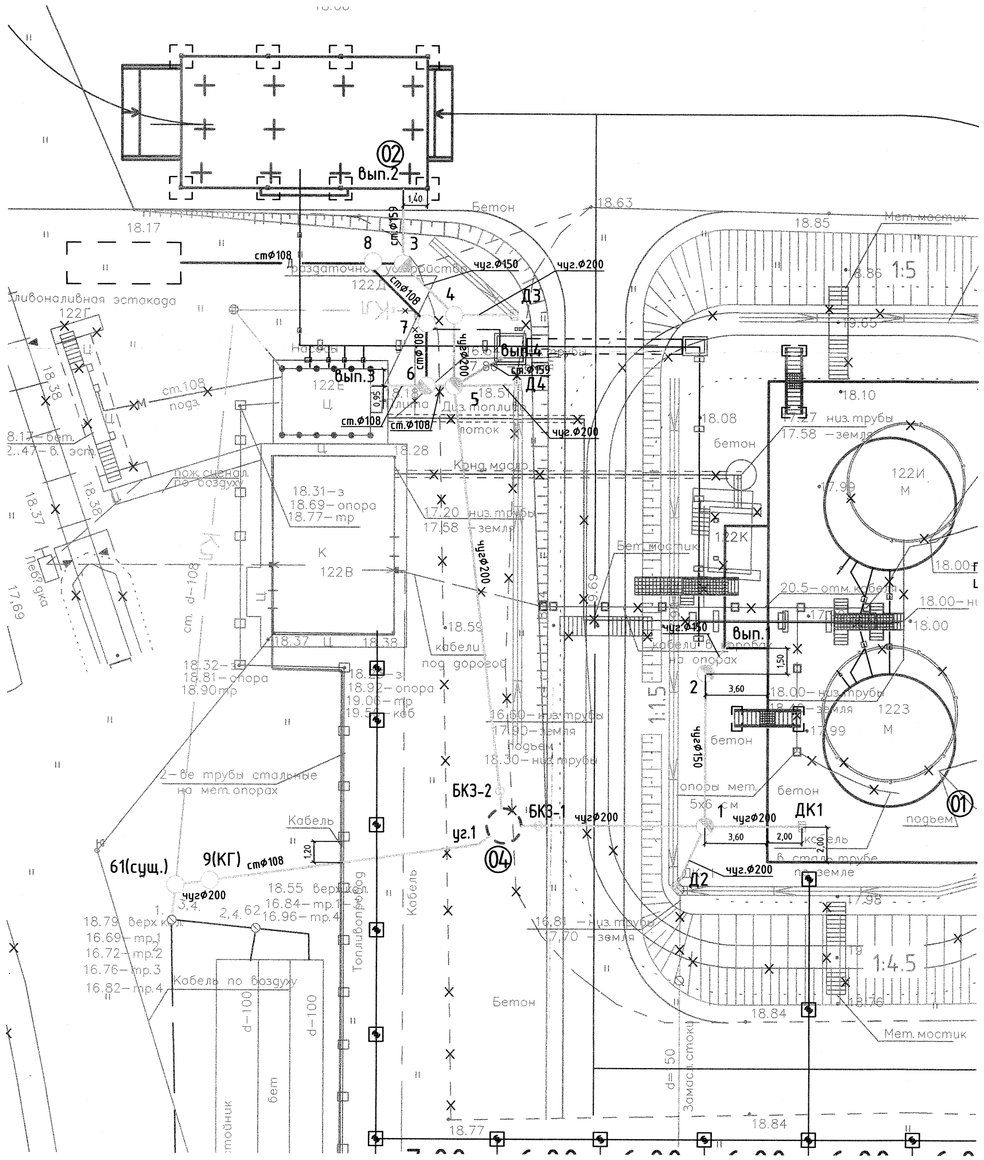


Экспликация зданий и сооружений

Номер на плане	Наименование	Примечание
	Существующие	
122Г	Сливо-наливная эстакада дизельного топлива	Демонтаж
122В	Насосная	Перепрофилирование
122Д	Раздаточное устройство	Демонтаж
122З	Резервуар для диз. топлива V 300 м. куб.	Демонтаж
122И	Резервуар для диз. топлива V 200 м. куб.	Демонтаж
154Б	Отстойник	
111А	Ангар	Демонтаж
	Проектируемые	
122Е	Продуктовая насосная станция	Реконструкция
01	Резервуарный парк (2 резервуара V=350v3)	
02	Автомобильная сливо-наливная установка	
03	Блок-бокс электроснабжения	
04	Канализационная насосная станция	

Условные обозначения

	Здания и сооружения демонтируемые
	Здания и сооружения существующие
	Здания и сооружения проектируемые
	Автодороги и проезды существующие
	Пожарный проезд проектируемый
	Технологическая эстакада
	Лоток для поверхностных стоков
	Откос
К	Канализация промышленно-дождевых стоков (проект.)
Д	Канализация аврийно-дренажных стоков (проект.)
Кпр	Канализация промышленных стоков (сущ.)
Др	Канализация ливневых стоков (сущ.)
В	Водопровод (сущ.)
Т	Теплосеть (сущ.)
	Электрический кабель (сущ.)

Взам.инв. №	Подп. и дата	инв.№ подл.
		11766

Изм.	Кол.уч.	Лист	Nдок.	Подп.	Дата
1		Зам.	59-12		11.12
Разраб.		Змеева			09.12
Проверил		Коробов			09.12
Н.контр.		Тимуск			09.12
ГИП		Коробов			09.12

П1204.РП-0-НВК

«Техническое перевооружение открытого склада топлива зд. 122В-К ФГУП «НИТИ им. А. П. Александрова»

Наружные сети водопровода и канализации

Стадия	Лист	Листов
РП	2	

План сети канализации М 1:250

ООО "Петропроект"

Формат А2