
Профили сети К3

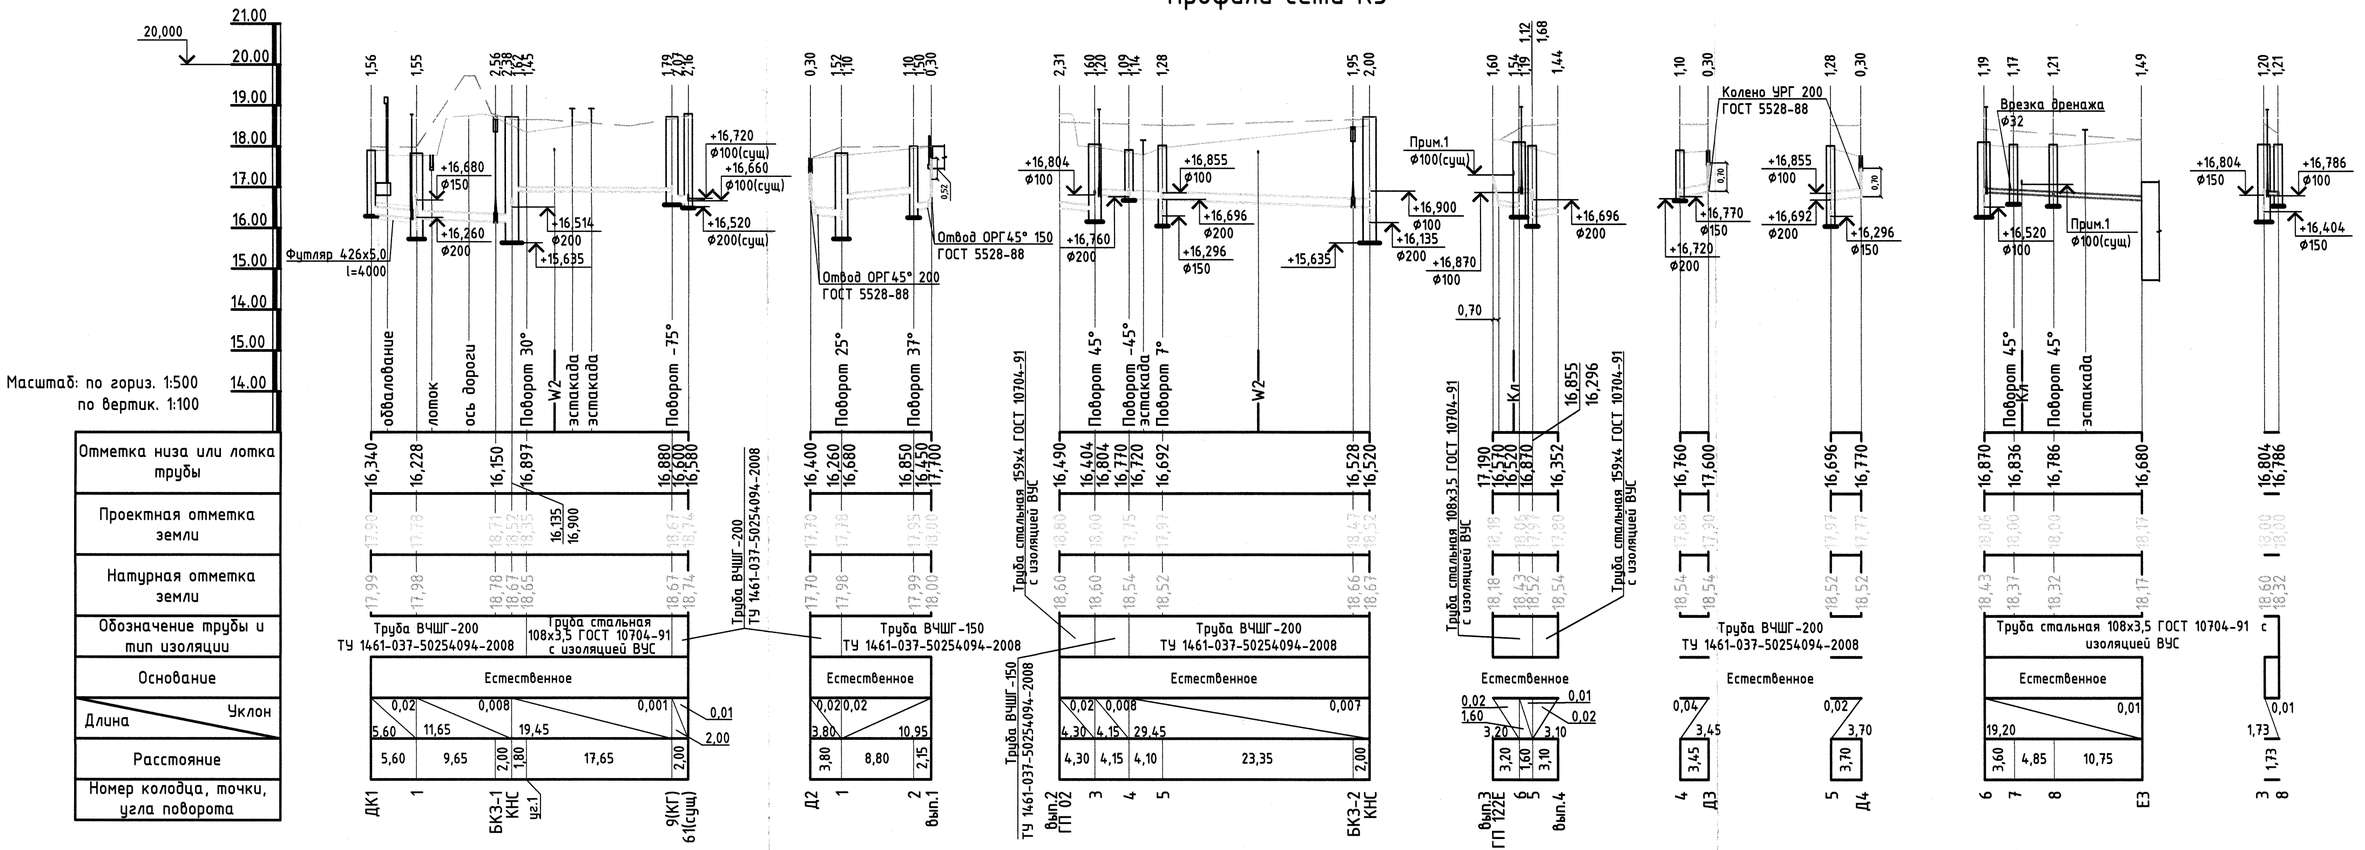

Примечания:
1. В случае необходимости труба подлежит демонтажу.

						П1204.РП-0-НВК	
						«Техническое перевооружение открытого склада топлива зд. 122В-К ФГУП «НИТИ им. А. П. Александрова»	
Изм.	Кол.уч.	Лист	Nдок	Подп.	Дата		
Разработал		Змеева			09.12	Наружные сети водопровода и канализации	Стадия: РП; Лист: 3; Листов:
Проверил		Коробов			09.12		
Тех.контр.							
Н.контр.		Тимуск			09.12	Профили сети К3	ООО "Петропроект"
ГИП		Коробов			09.12		

Взам.инв.№	Подп. и дата	Инв.№ подл.
		11766

Формат 297х630