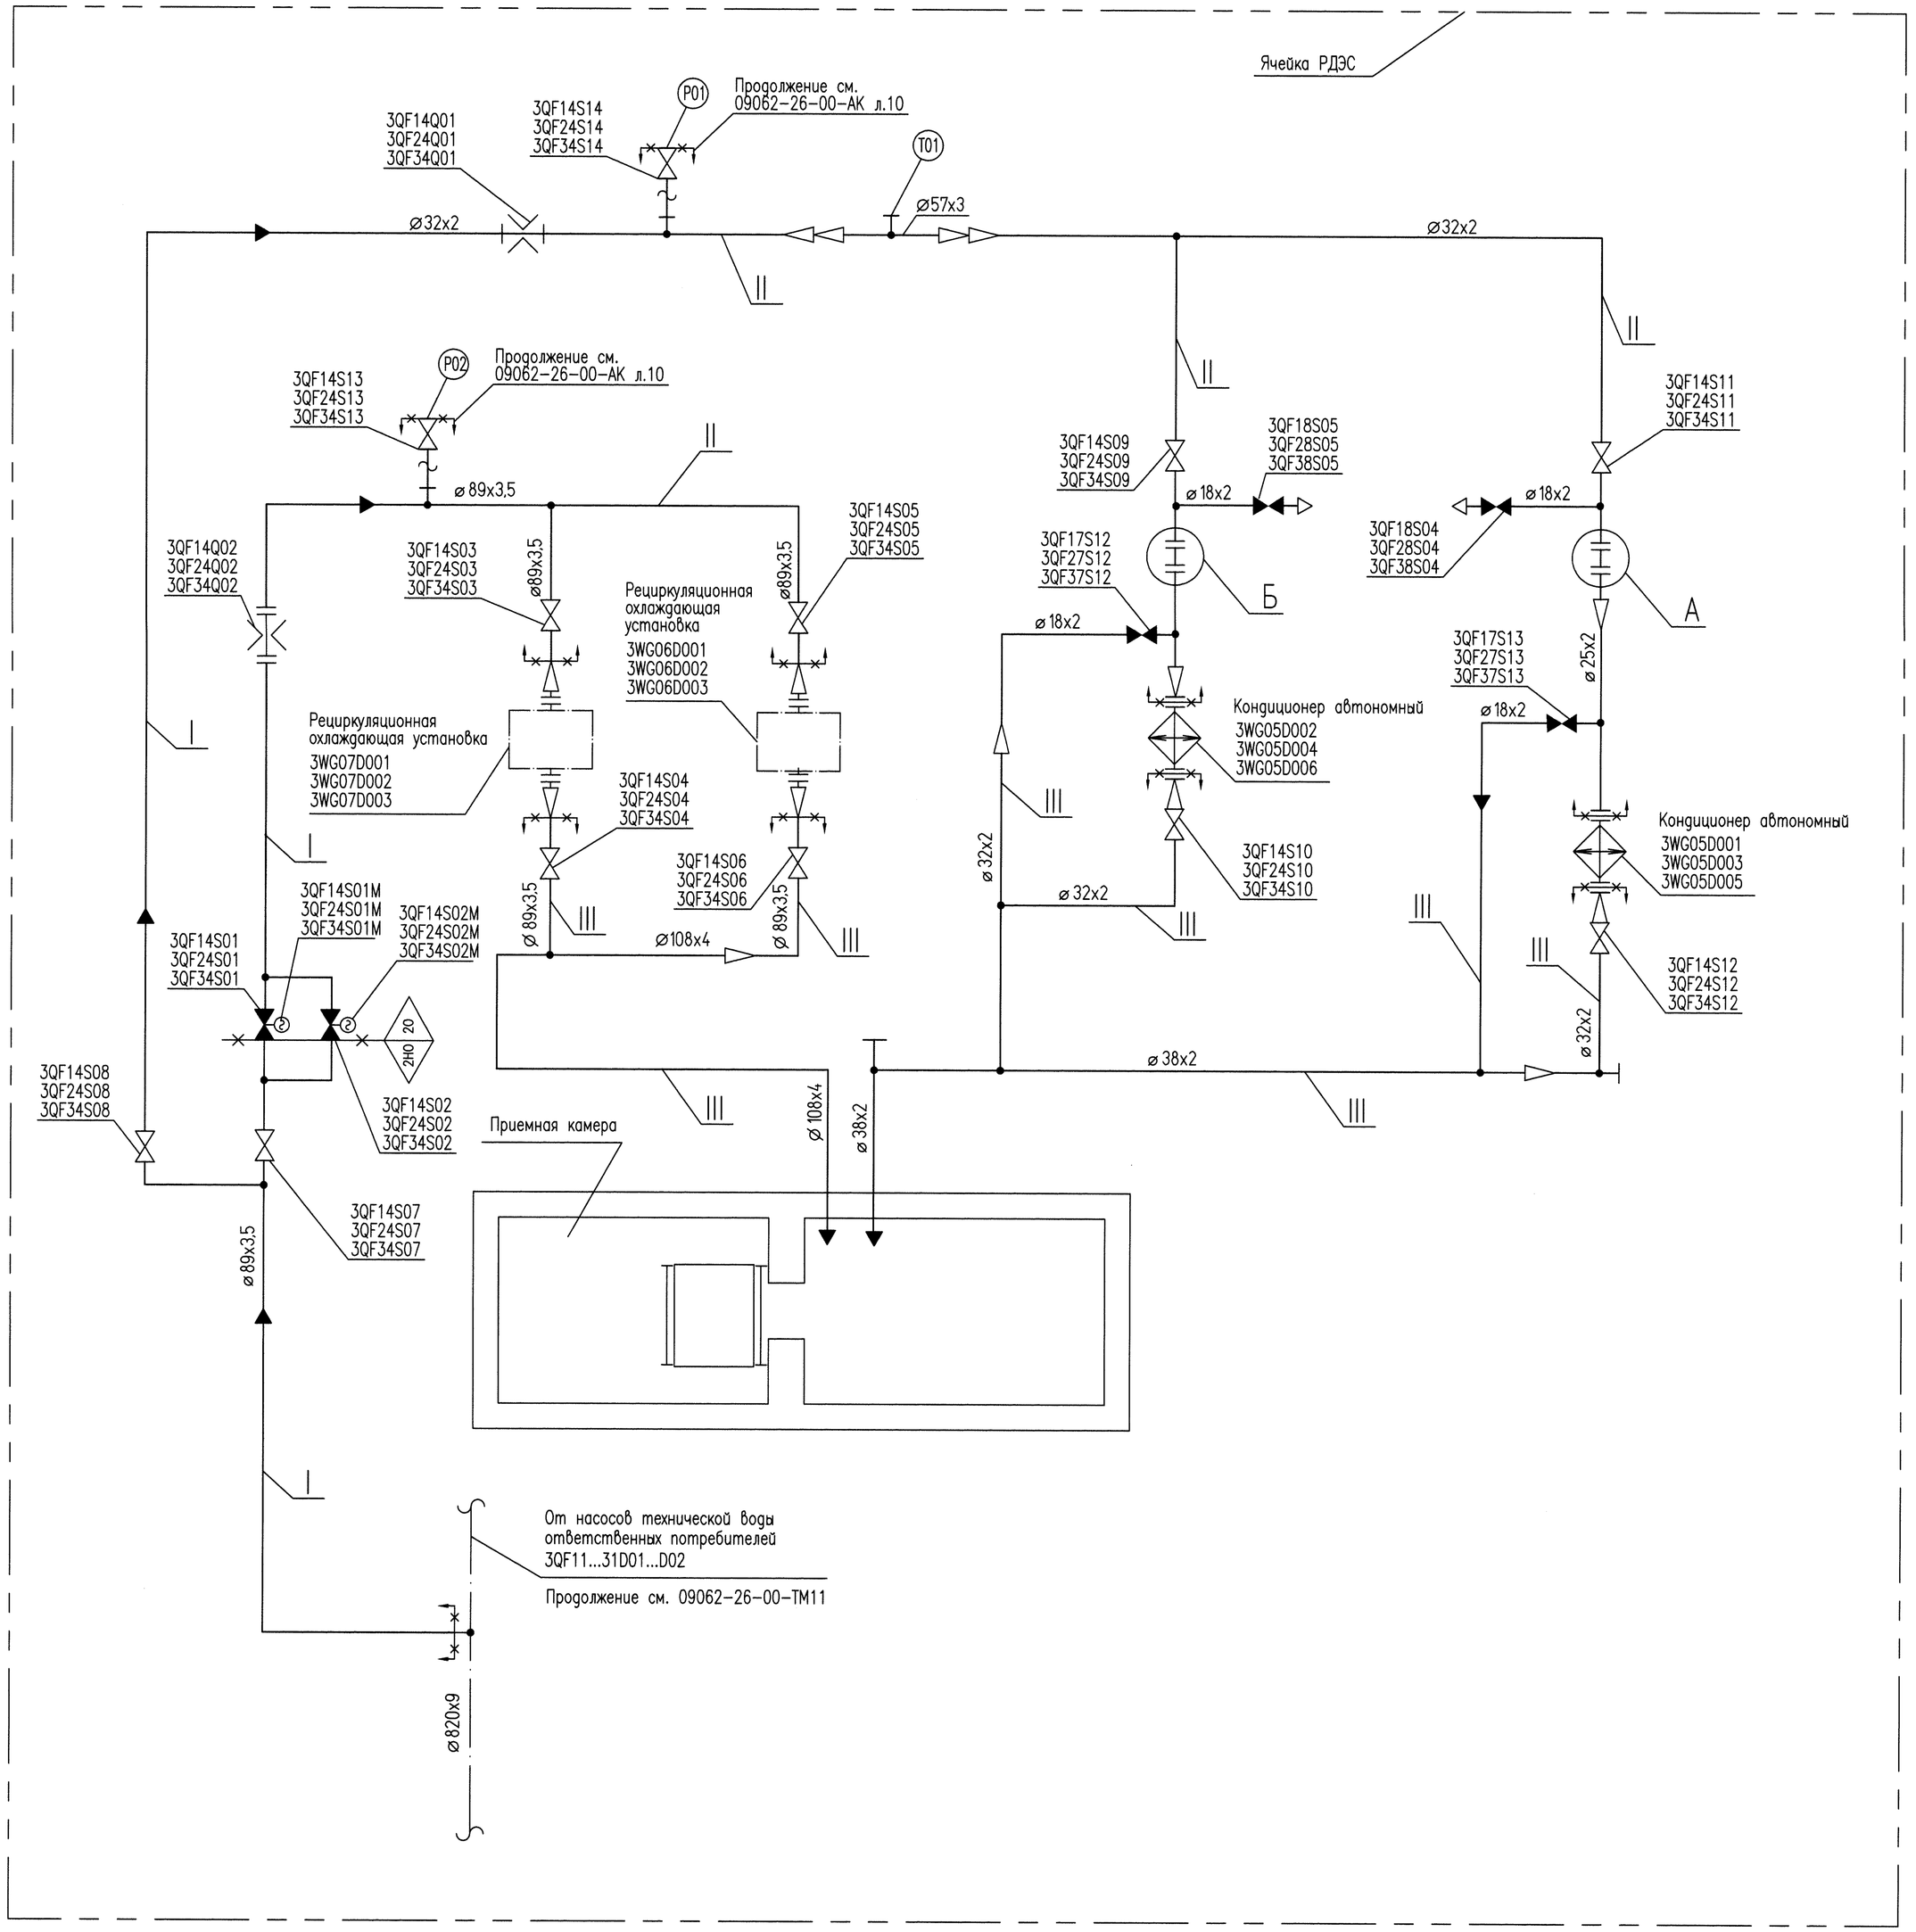

Перечень отборных устройств и бобышек КИП

Поз.	Измеряемый параметр	Точка отбора	Обозначение чертежа отборного устройства и бобышек
P01	давление	3QF14P01B1 3QF24P01B1 3QF34P01B1	04 ОСТ34-42-674-84
P02	давление	3QF14P02B1 3QF24P02B1 3QF34P02B1	02 ОСТ 34-42-671-84
T01	температура	3QF14T01B1 3QF24T01B1 3QF34T01B1	01 ОСТ 24.125.57-89

Узел А
при пусконаладочных работах

(См. лист 1 примечание п.29)

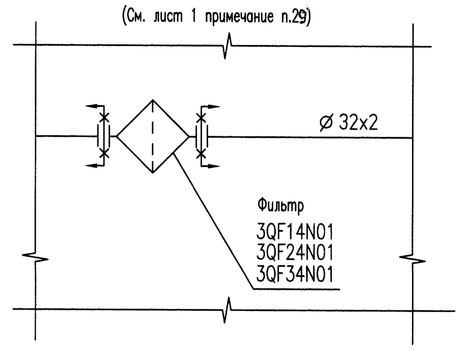

Узел А
при нормальной эксплуатации

(См. лист 1 примечание п.29)

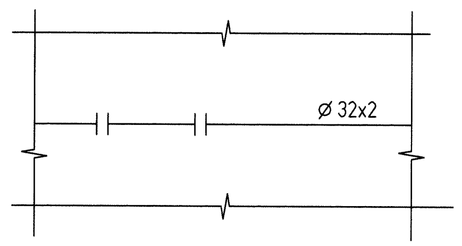

Узел Б
при пусконаладочных работах

(См. лист 1 примечание п.29)

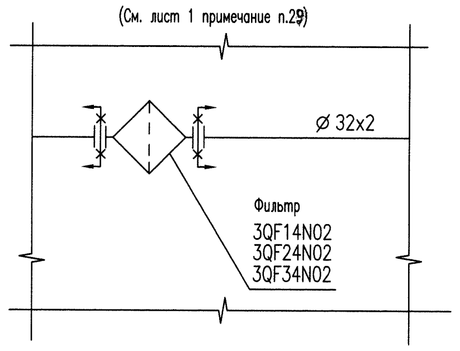

Узел Б
при нормальной эксплуатации

(См. лист 1 примечание п.29)

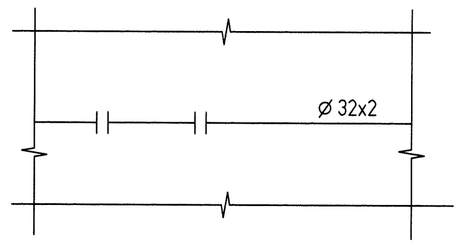

Условные обозначения

Обозначение	Наименование
	Трубопроводы, входящие в данный комплект
	Трубопроводы, не входящие в данный комплект
	Граница проектирования трубопроводов
	Переход
	Направление потока жидкости
	Клапан запорный нормально открытый
	Клапан запорный нормально закрытый
	Клапан запорный с электроприводом нормально закрытый
T01	Точка контроля температуры
	Фланцевое соединение
	Шайба дроссельная
3QF14S01 3QF24S01 3QF34S01	Маркировка арматуры и оборудования
I	Номер трубопровода
	Контур здания
	Переходник
2HO 20	Граница классов
P01	Точка контроля давления

СОГЛАСОВАНО
ОА. Дронова

Инв.Nподл. | Подпись и дата | Взам.инв.N
0109062.665 | 21.01.2013

Изм.	Кол. уч.	Лист	N док.	Подп.	Дата
Утвердил	Анисимов				3.7.13
Н. контр.	Ермина				3.7.13
Проверил	Анисимов				3.7.13
Разраб.	Чупина				3.7.13

Подпись ответственного

09062-26-00-ТМ21

Ростовская АЭС Энергоблок N 3

РДЭС. Ячейки N 1, 2, 3.

Стадия	Лист	Листов
Р	2	

Монтажная схема

ЗАО "Сельэнергопроект"
Москва 2013

File-09062-26-00-ТМ21-02