


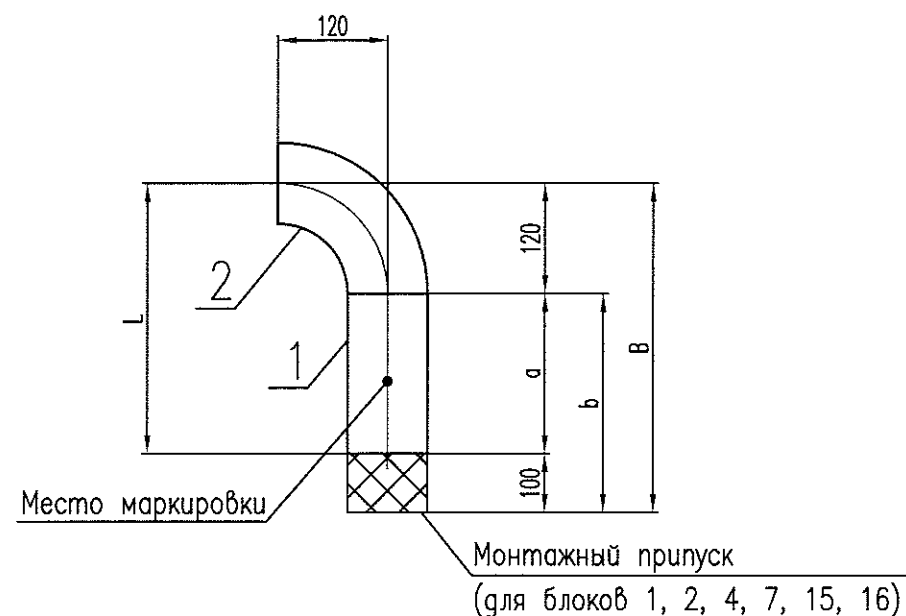

| N блока | L    | a    | B    | b    | Масса<br>дет. поз.1,<br>кг | Итого, кг | Изготовить<br>комплектов |
|---------|------|------|------|------|----------------------------|-----------|--------------------------|
| 1       | —    | —    | 1580 | 1460 | 10,78                      | 12,24     | 3                        |
| 2       | —    | —    | 1210 | 1090 | 8,05                       | 9,51      | 3                        |
| 3       | 2800 | 2680 | —    | —    | 19,78                      | 21,24     | 1                        |
| 4       | —    | —    | 3530 | 3410 | 25,16                      | 26,62     | 1                        |
| 7       | —    | —    | 2805 | 2685 | 19,81                      | 21,27     | 3                        |
| 8       | 385  | 265  | —    | —    | 1,96                       | 3,42      | 3                        |
| 15      | —    | —    | 3950 | 3830 | 28,27                      | 29,73     | 3                        |
| 16      | —    | —    | 2620 | 2500 | 18,45                      | 19,91     | 3                        |
| 17      | 490  | 370  | —    | —    | 2,73                       | 4,19      | 3                        |
| 18      | 820  | 700  | —    | —    | 5,17                       | 6,63      | 3                        |
| 19      | 650  | 530  | —    | —    | 3,91                       | 5,37      | 3                        |
| 20      | 320  | 200  | —    | —    | 1,48                       | 2,94      | 3                        |

## Спецификация

| Поз. | Обозначение      | Наименование        | Кол. | Материал           | Масса, кг |      | Примечание  |
|------|------------------|---------------------|------|--------------------|-----------|------|-------------|
|      |                  |                     |      |                    | ег        | общ  |             |
| 1    | ТУ 14-3-190-2004 | Труба Г 89х3,5 L    | 1    | ГОСТ 20<br>1050-88 |           |      | см. таблицу |
| 2    | ОСТ 34 10.699-97 | Отвод С 90° 89х3,5  | 1    | ТУ 14-3-190-2004   | 1,4       | 1,4  |             |
|      |                  |                     |      |                    |           |      |             |
|      |                  |                     |      |                    |           |      |             |
|      |                  |                     |      |                    |           |      |             |
|      |                  |                     |      |                    |           |      |             |
|      | ОСТ 5.9224-75    | Электроды           |      | УОНИИ 13/45        |           | 0,04 |             |
|      | ГОСТ 2246-70     | Наплавленный металл |      | СВ08Г2С            |           | 0,02 |             |

Итого: см. таблицу

- Блок в составе трубопровода спроектирован по ПНАЭ Г-7-008-89.
- Рабочие параметры:  $P_p=0,55$  МПа,  $t_p=33^\circ\text{C}$ , среда- вода.
- Параметры гидроиспытания  $P_g=0,85$  МПа,  $t_g \geq 5^\circ\text{C}$ .
- Изготовление и маркировка по СТО 79814898 107-2008, ОСТ 34 10.701-97 и ТУ 34-42.387-78.
- Сварку, оценку качества сварных соединений выполнять в соответствии с ПНАЭ Г-7-009-89, ПНАЭ Г-7-010-89. Методы и объемы неразрушающего контроля см. лист "Общие данные".
- Разделка кромок и тип сварного соединения по СТО 79814898 106-2008. Тип шва С-23.
- Монтажно-сборочный чертеж 09062-26-00-ТМ21 л.л. 3-6.
- Изготовить- см. таблицу.

Инв.№подл. 0109062.665  
Подпись и дата 21.08.13  
Взам.инв.№

|                               |          |      |        |                        |      |
|-------------------------------|----------|------|--------|------------------------|------|
| 09062-26-00-ТМ21              |          |      |        |                        |      |
| Ростовская АЭС Энергоблок N 3 |          |      |        |                        |      |
| Изм.                          | Кол. уч. | Лист | N док. | Подп.                  | Дата |
|                               |          |      |        |                        |      |
| РДЭС. Ячейки N 1, 2, 3.       |          |      |        | Стадия                 | Лист |
|                               |          |      |        | Р                      | 8    |
| Блок NN1-4, 7, 8, 15-20       |          |      |        | ЗАО "Сельэнергопроект" |      |
|                               |          |      |        | Москва 2013            |      |

Подпись ответственного

File-09062-26-00-ТМ21-08