




Пример крепления трубопровода
к стене

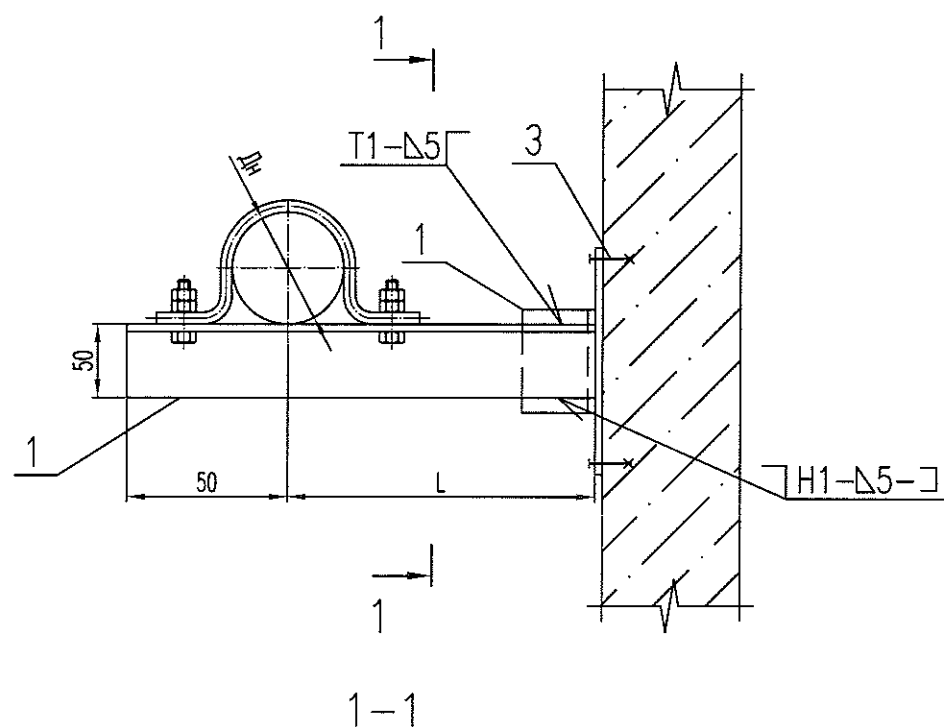

Пример крепления трубопровода
к перекрытию

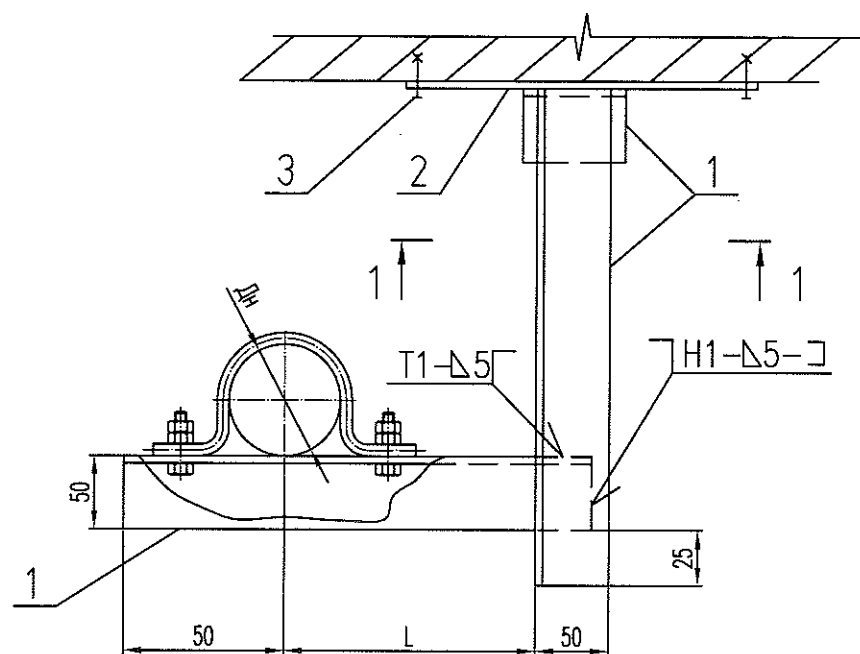


Пример крепления трубопровода
к полу

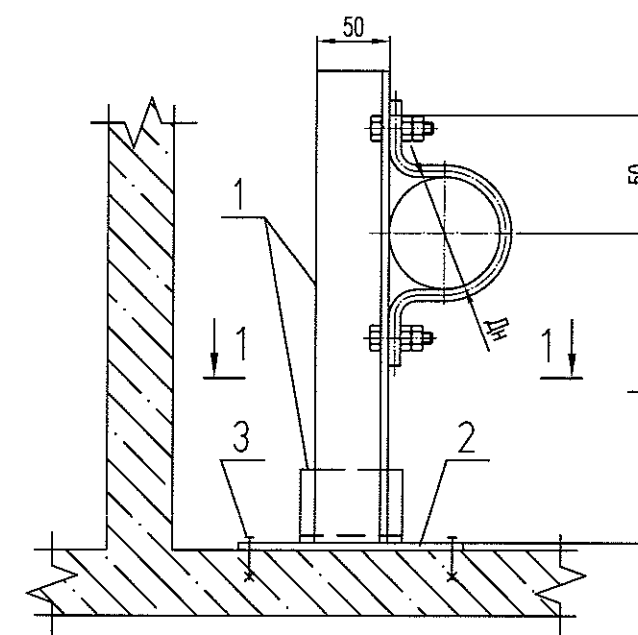

Спецификация

Поз.	Обозначение	Наименование	Кол.	Материал
1	ГОСТ 8509-93	Уголок 50x50x5	—	Ст3сп5 ГОСТ 535-2005
2	ГОСТ 19903-74	Лист Б-ПН-4 150x150	—	Ст3сп5 ГОСТ 14637-79
3	Болт Hilti	HST M8x75/10	—	Сборный
	ГОСТ 2246-70	Наплавленный металл	—	СВ-08Г2С
	ОСТ 5.9224-75	Электроды	—	УОНИИ 13/45

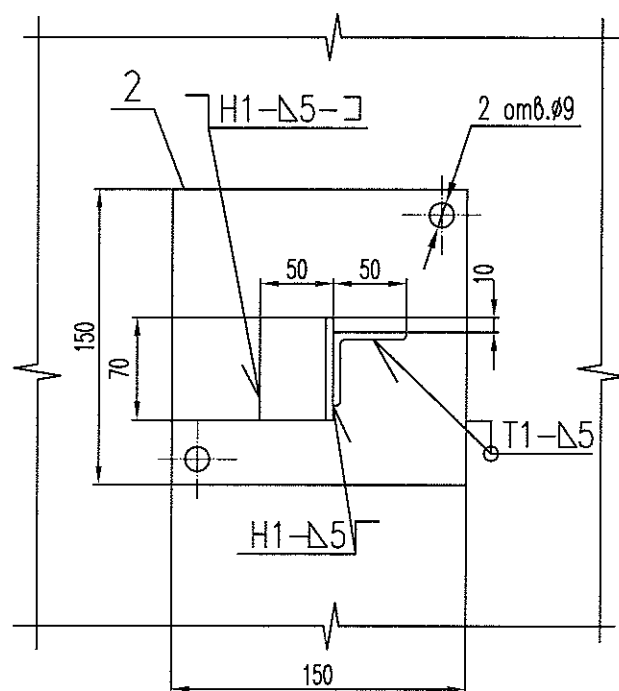

- Отверстия $\phi 9$ в детали поз. 2 выполнить по месту.
- Длина L не должна превышать 0,6 м.

Инв.№подл. 0109062.665
Подпись и дата 21.08.2013
Взам.инв.№

						09062-26-00-ТМ21			
						Ростовская АЭС Энергоблок N 3			
Изм.	Кол. уч.	Лист	N док.	Подп.	Дата	РДЭС. Ячейки N 1, 2, 3.	Стадия	Лист	Листов
							Р	30	
Н. контр.	Ермина				21.08	Опорные конструкции для трубопроводов Ду<80 мм	ЗАО "Сельэнергопроект" Москва 2013		
Проверил	Анисимов				21.08				
Разраб.	Чупина				21.08				
Подпись ответственного						File-09062-26-00-ТМ21-30			