



Проектный резервуар
топлива V=100м³
для ячеики блока N3

— Н13 —

Сливное устройство С4

Проектный резервуар
топлива V=100м³
для ячеики блока N4

Восстановлен с учетом замечаний
Взно 16.04.13

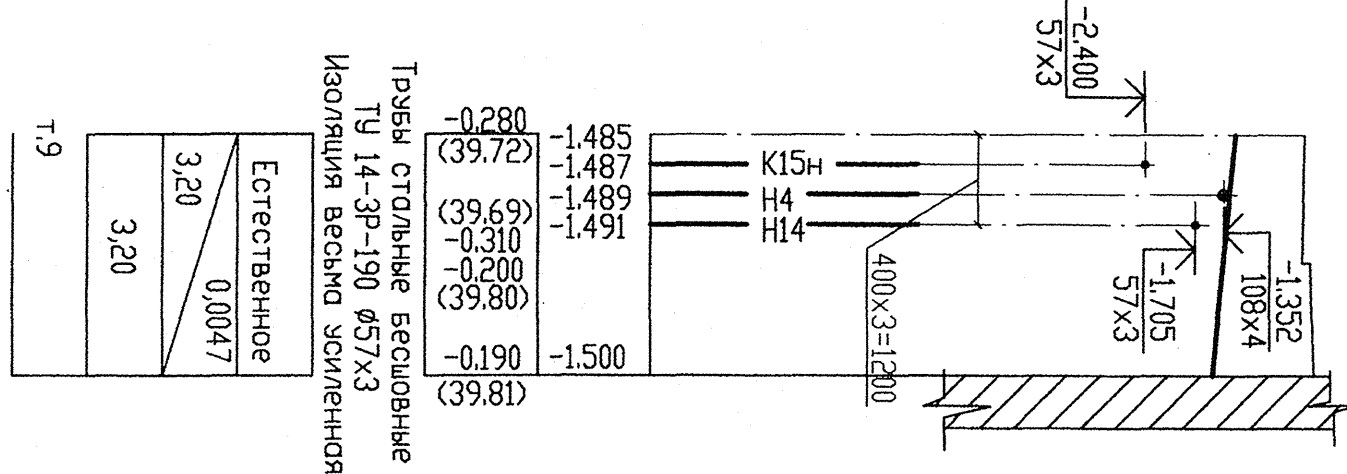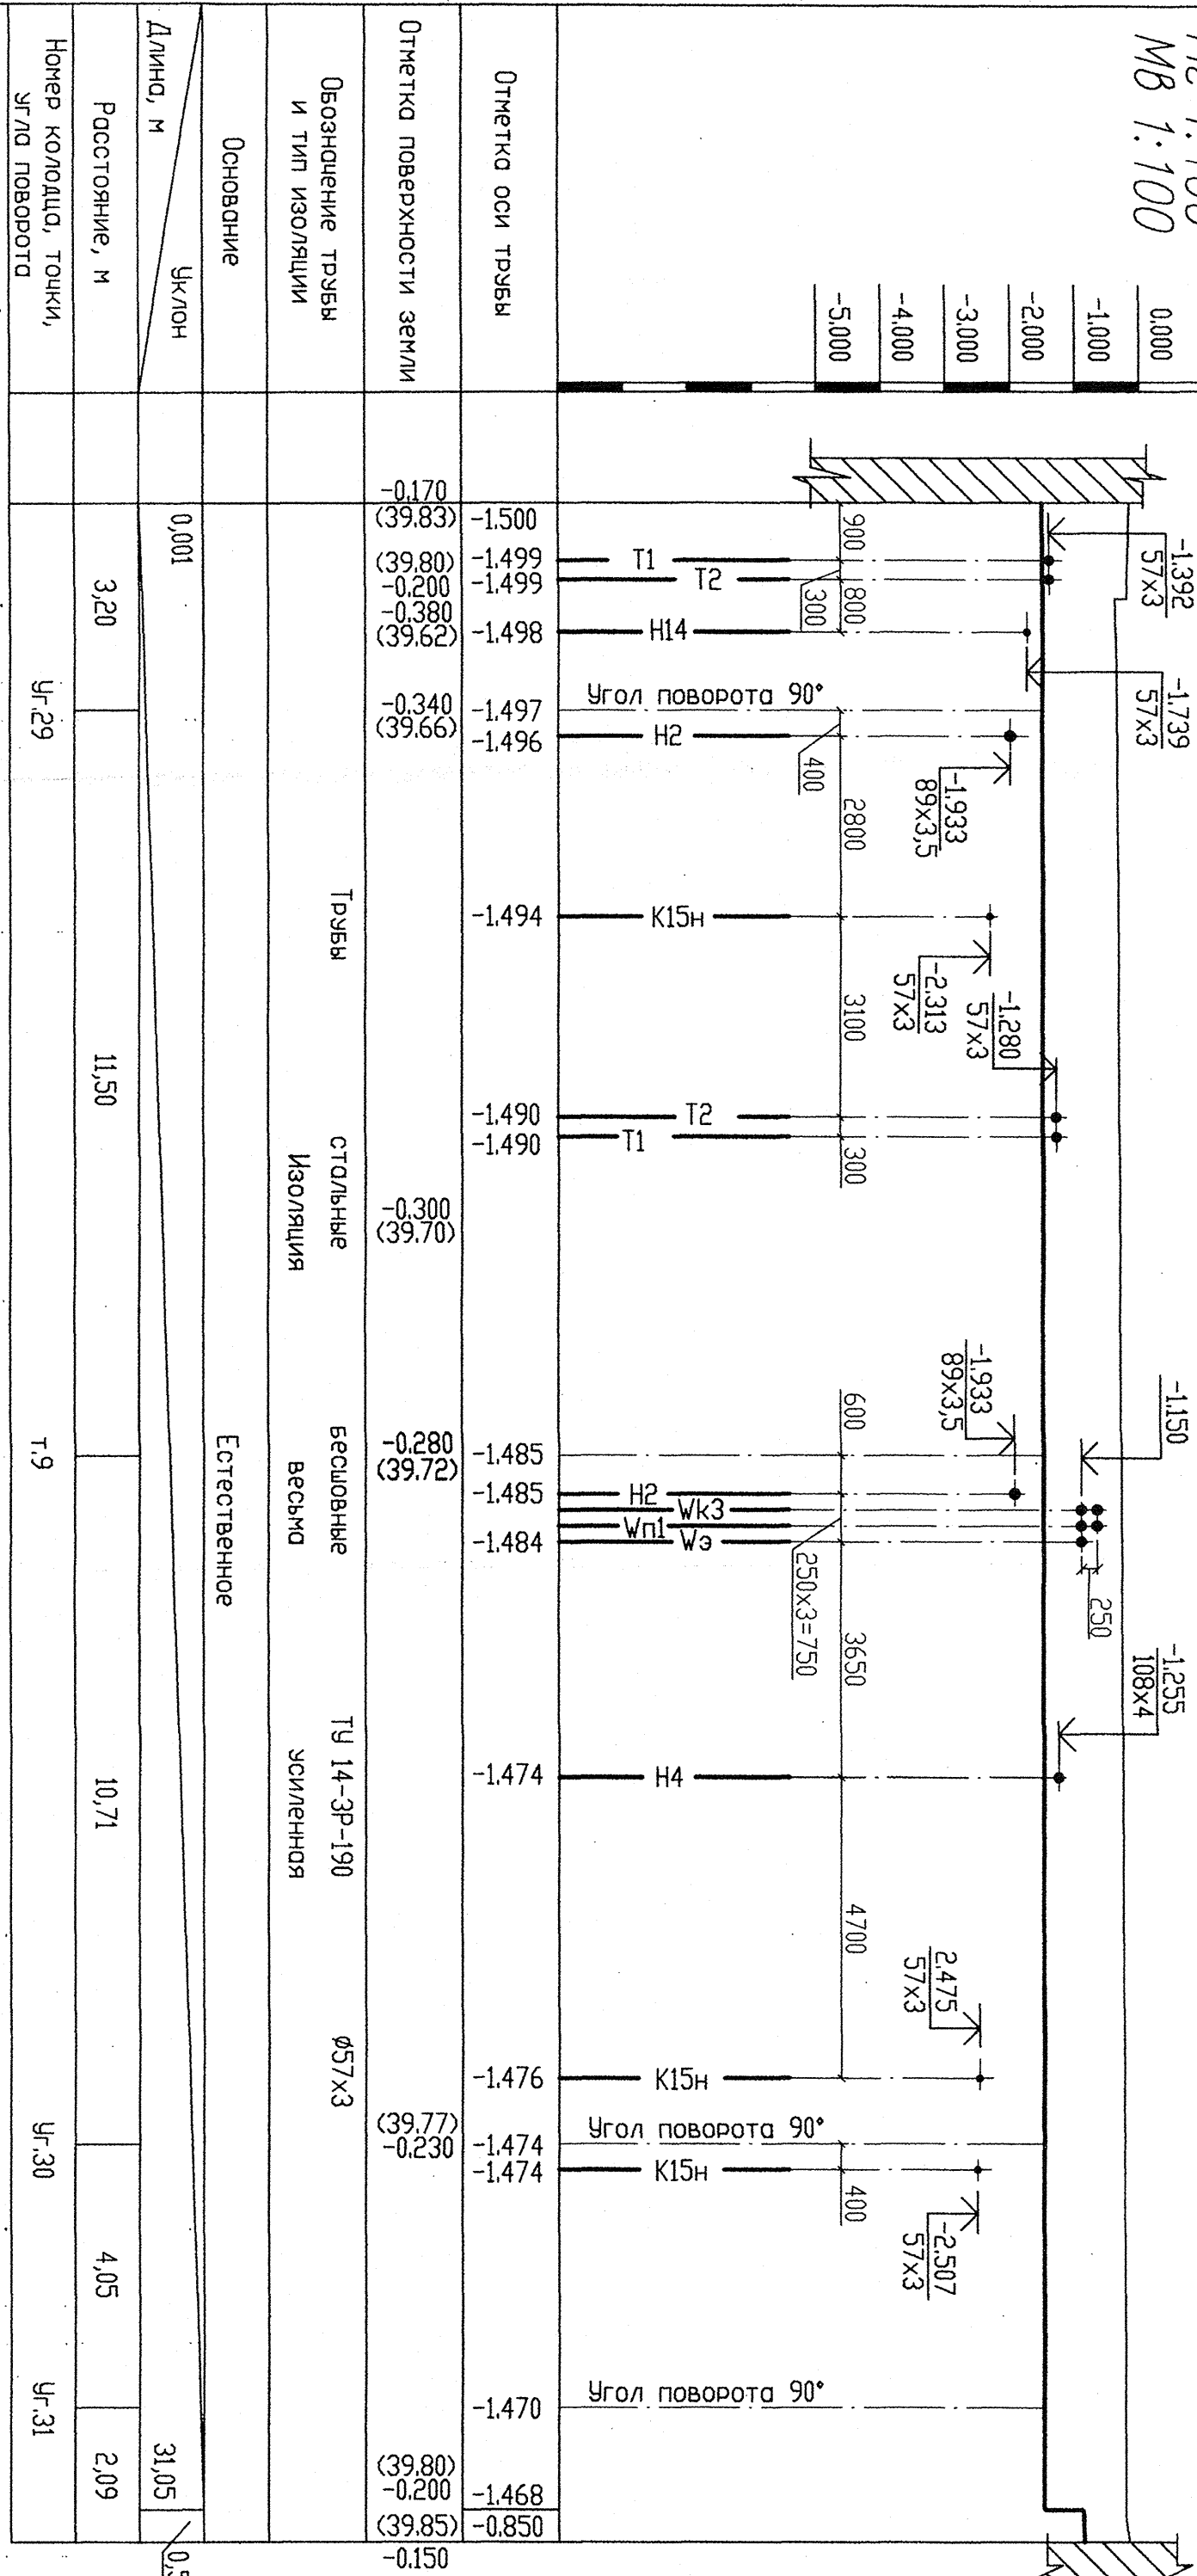

— Н4 —



— Н4 —

Ячеика блока N3
Р.1300

Проектный резервуар
топлива V=100м³
для ячеики блока N3

Ячеика блока N4
Р.1300

Проектный резервуар
топлива V=100м³
для ячеики блока N4

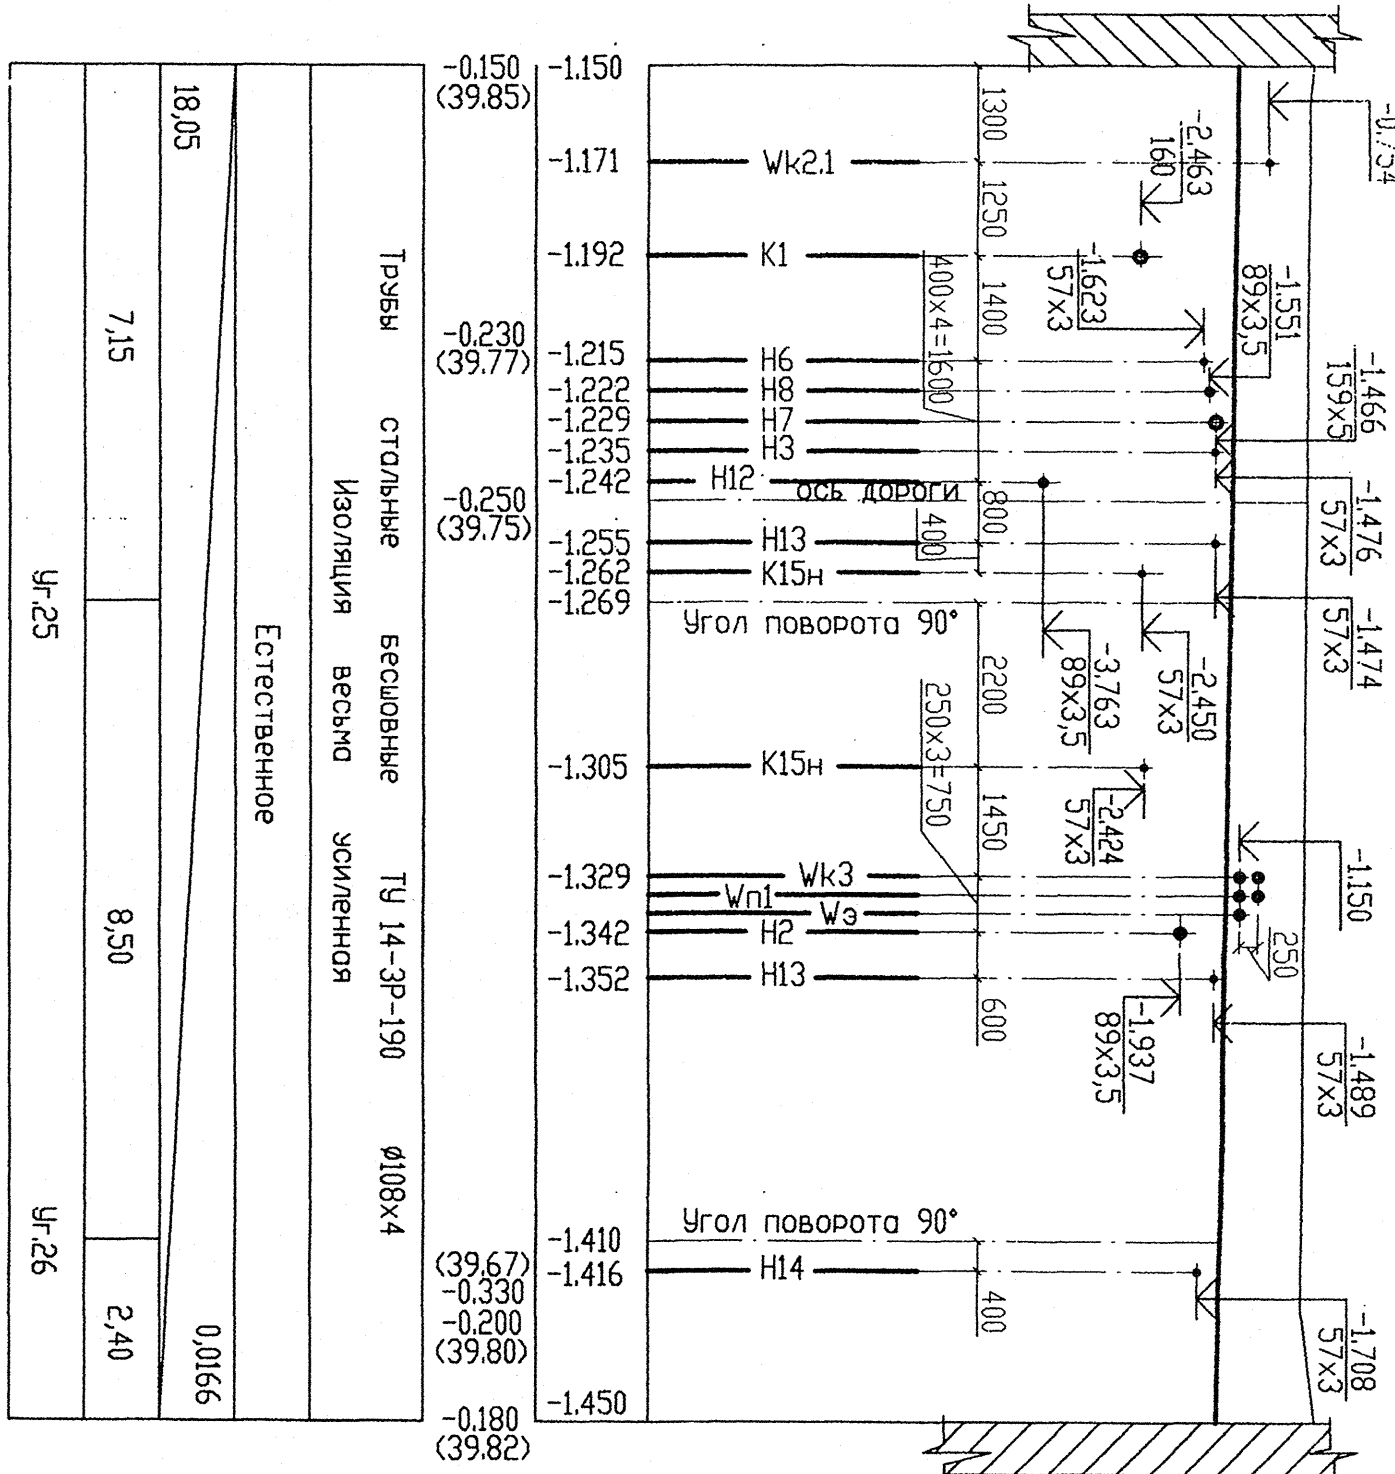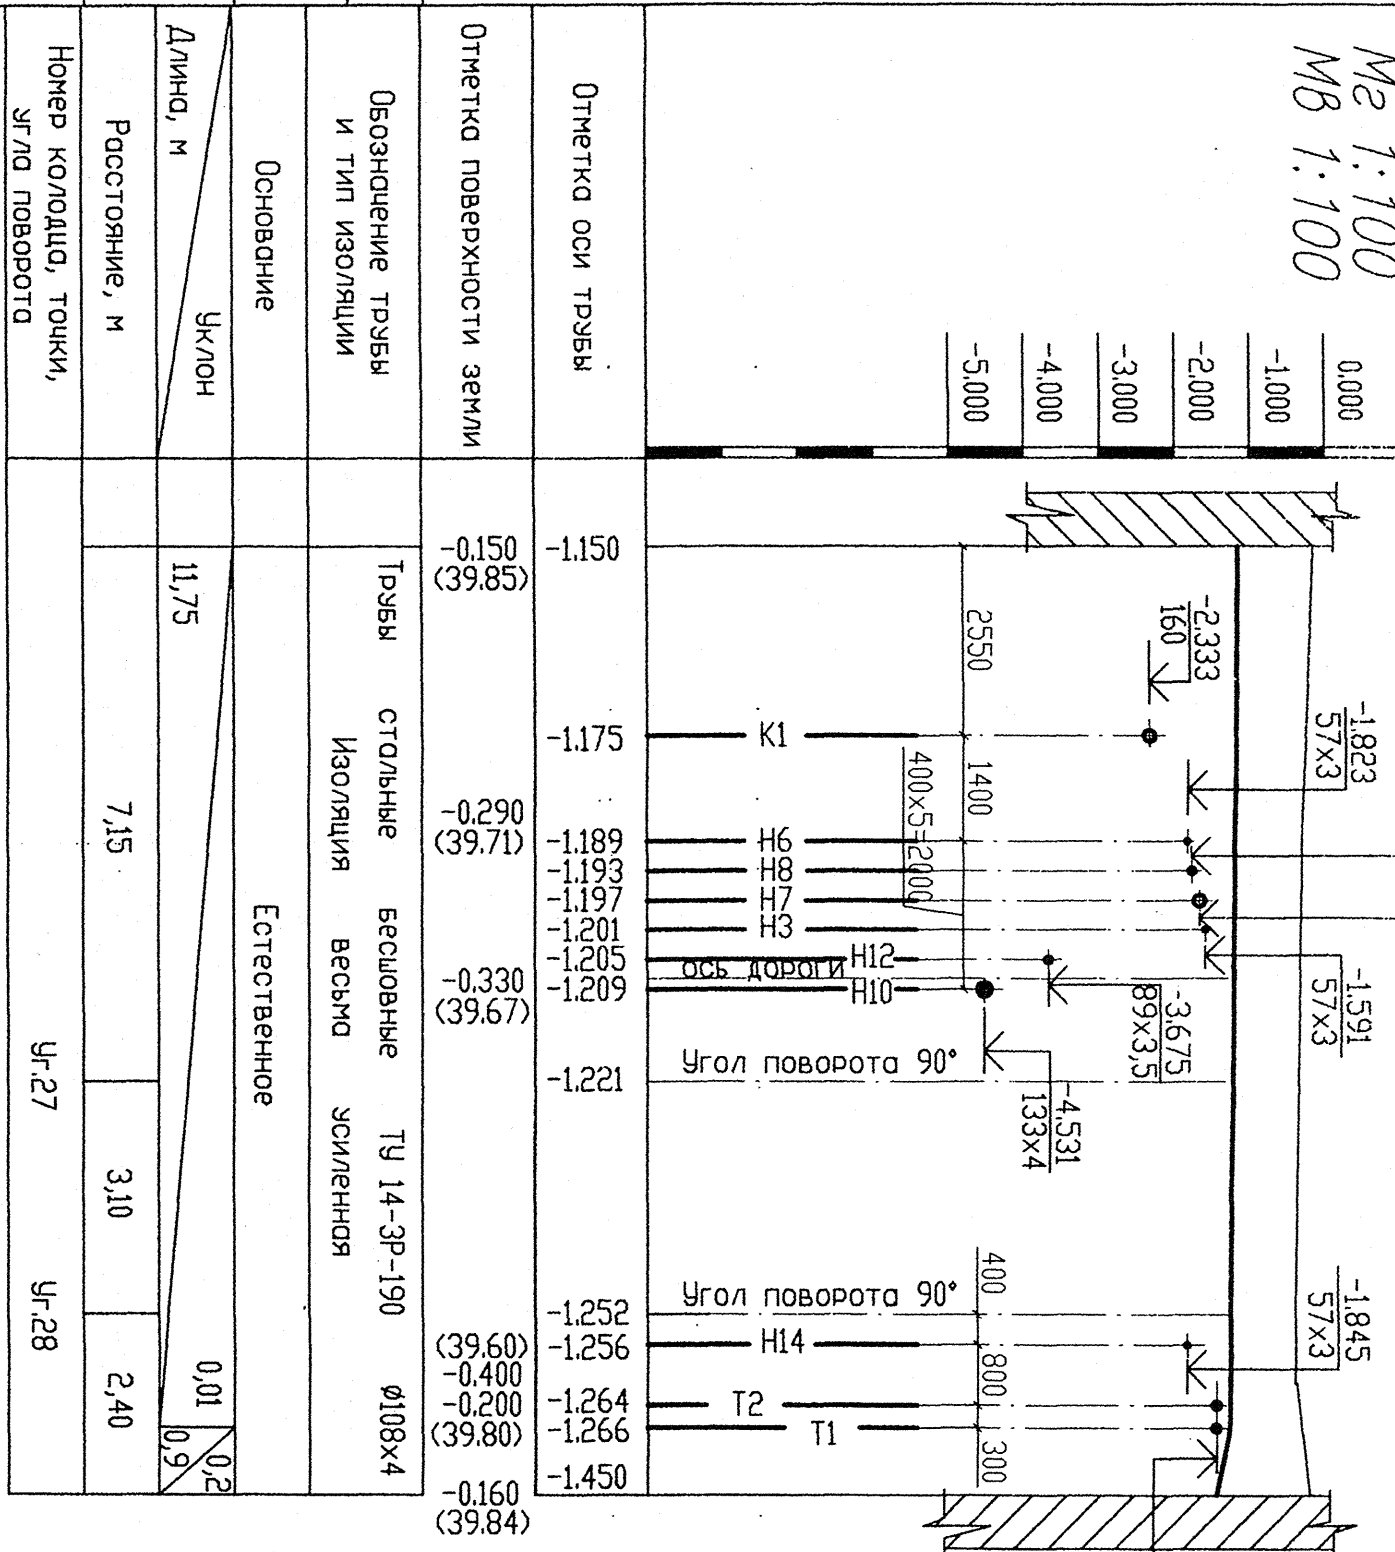

Имя, Инициал	Должность и дата	Виза, штамп
40091 %	16.04.13	

Имя, Инициал	Должность и дата	Виза, штамп
40091 %	16.04.13	

--	--	

АРХИВНЫЙ
ЭКЗЕМПЛАР

10021-260.2-10-BC 40091 %

Ростовская АЭС энергос/ок N3

Р.1300

Проектировщик: [подпись]

Проверил: Н.З. Н4

340 "Сельэнергопроект"

Москва 2010