


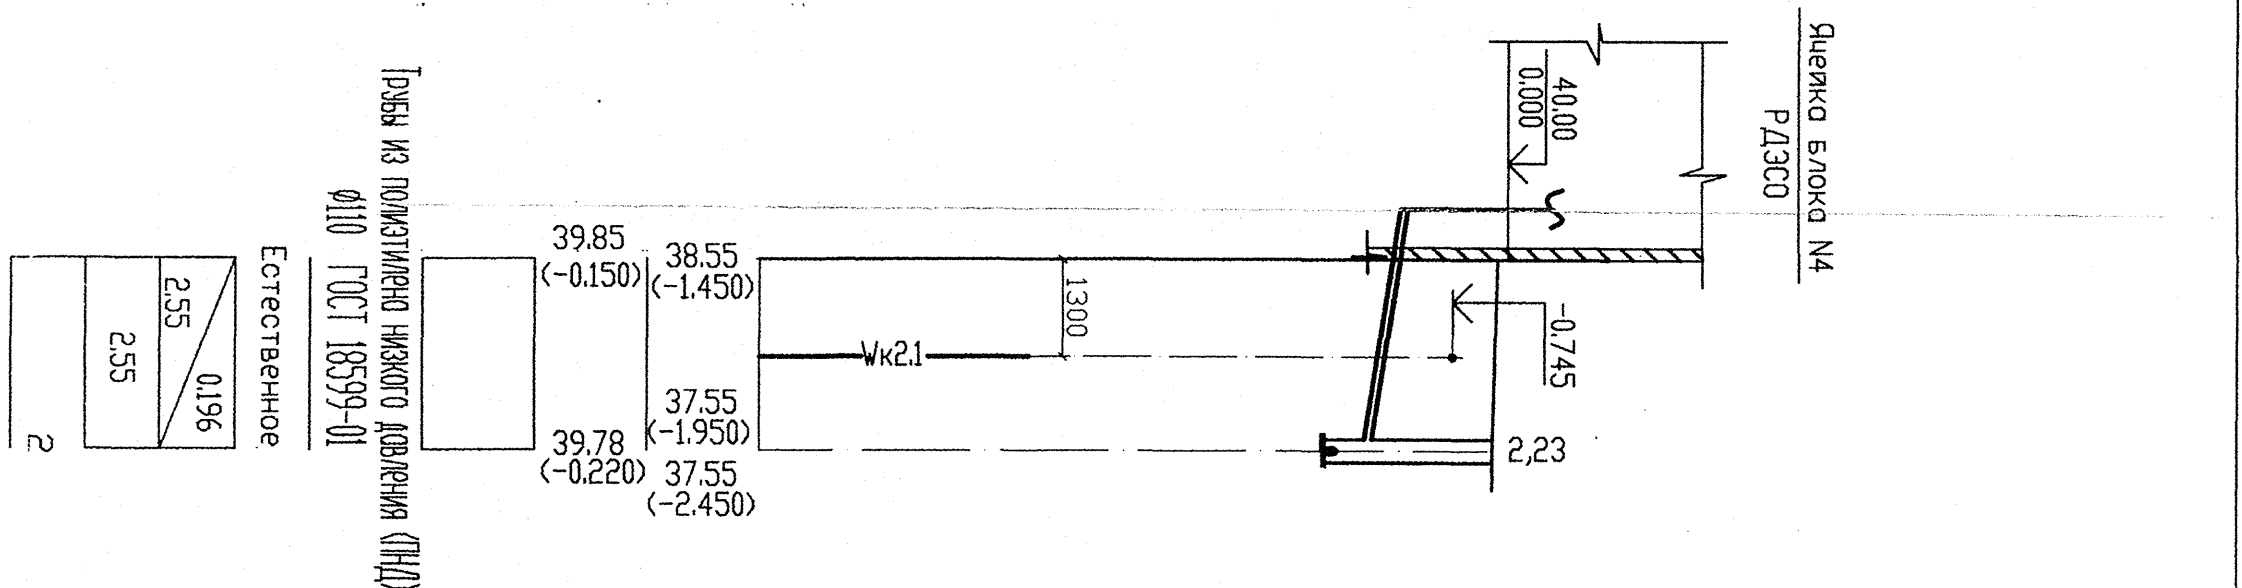

№ колодца по плану		Марка колодца по грунтовым условиям		Марка колодца		Полная глубина колодца по профилю, Н мм		Диаметр колодца, Дк мм		Глубина лотка, h, мм		Высота рабочей части, Н _р мм		Высота горловины h, мм		Объем бетона на лоток, м³		Р а с х о д М а т е р и а л о в																							
																		Днище		Рабочая часть		Литая перекладья		Горловино																	
																		Сборные железобетонные элементы.										Кирпичная кладка, ряды		Тип лака											
1	2	3	4	5	6	7	8	9	10	11	12	13	14	15	16	17	18	19	20	21	22	23	24	25	26	27	28	29	30	31	32	33	34	35	36	37	38	39	40	41	
II	КСП-4	КСП-4	2030	1000	200	1500	330	0,36	1			1	1																										л	л	л
2	II	КСД-4	2230	1000	300	1500	430	0,45	1			1	1																												

[illegible]