

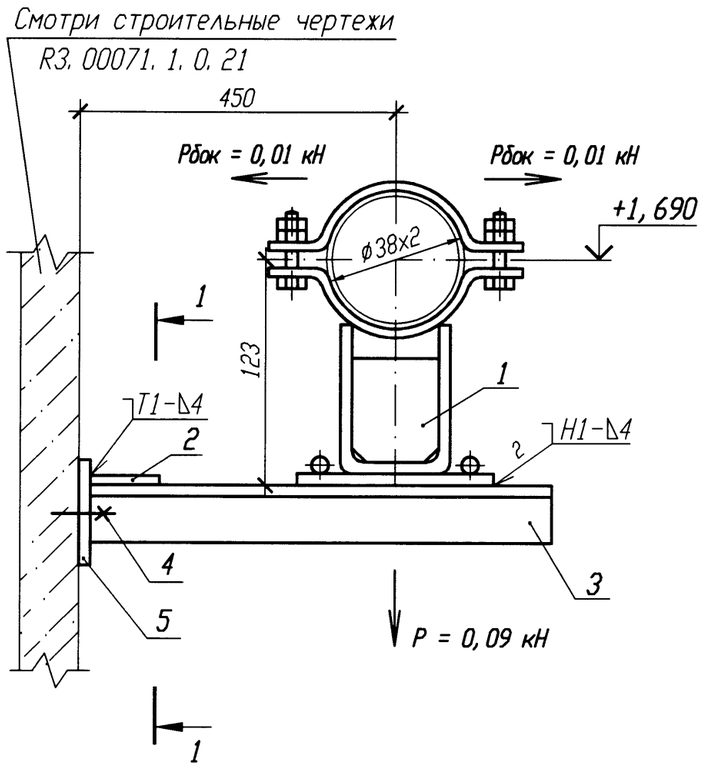


РАЗРЕЗ 1-1

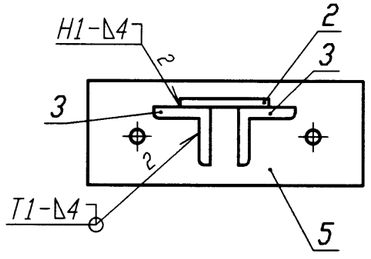

ДЕТАЛЬ ПОЗ. 5 √ (√)

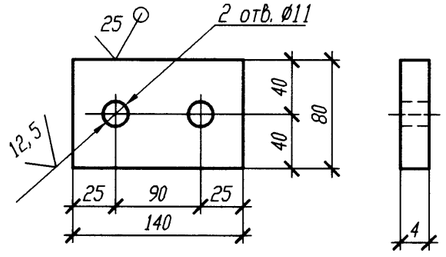

Спецификация деталей

Поз.	Обозначение	Наименование	Кол.	Материал	Масса, кг ед.	Масса, кг общ.	Примечание
1	Л8-517.000-28	Опора 38У	1	Сборный	2,2	2,2	
2	ГОСТ 19903-74	Лист Б-ПН 4х100х100	1	Вст 3 сп 5 ГОСТ 14637-89	0,31	0,31	
3	ГОСТ 8509-93	Уголок Б 50х50х5 l=500	2	Вст 3 сп 5 ГОСТ 535-2005	1,89	3,78	
4	ГОСТ 28778-90	БСР 10х100 У3	2	Сборный	0,09	0,18	
5	ГОСТ 19903-74	Лист Б-ПН 4х140х80	1	Вст 3 сп 5 ГОСТ 14637-89	0,35	0,35	
	ГОСТ 9467-75	Электроды		УОНИИ 13/45			
				Итого:		6,82	

1 Привязку опоры смотри 3VF53Z32.

2 Сварку производить по ГОСТ 5264-80.

3 Отметка трубопровода подлежит уточнению в соответствии с уклоном трубопровода.

4 Максимальная нагрузка на опору дана с учетом сейсмического воздействия.

5 Изготовить один комплект.

Изм.	Кол. уч.	Лист	N док.	Подп.	Дата
Инж. 1к.		Куланова			19.01
Пров. вед. инж.		Веренцова			20.01
Пров. нач. гр.		Жук			20.01
Н. контр		Краснояров			21.01

АРХИВНЫЙ ЭКЗЕМПЛЯР

Инв. N подл. R3. 00138. 1. 0. 11
Лист 315

R3. VF10. 3012. 011. 02. 00. 068

Ростовская АЭС Блок 3

Реакторное отделение Негерметичная часть Трубопроводы технической воды группы "А" Обвязка вентустановок	Стадия	Лист	Листов
	Р		1
Опора скользящая направляющая 3VF53Y004	ОАО "НИАЭП" 2011		

Взам. инв. N	Подп. и дата	Инв. N подл.
	21.01.12	R3. 00138. 1. 0. 11

Формат А3