

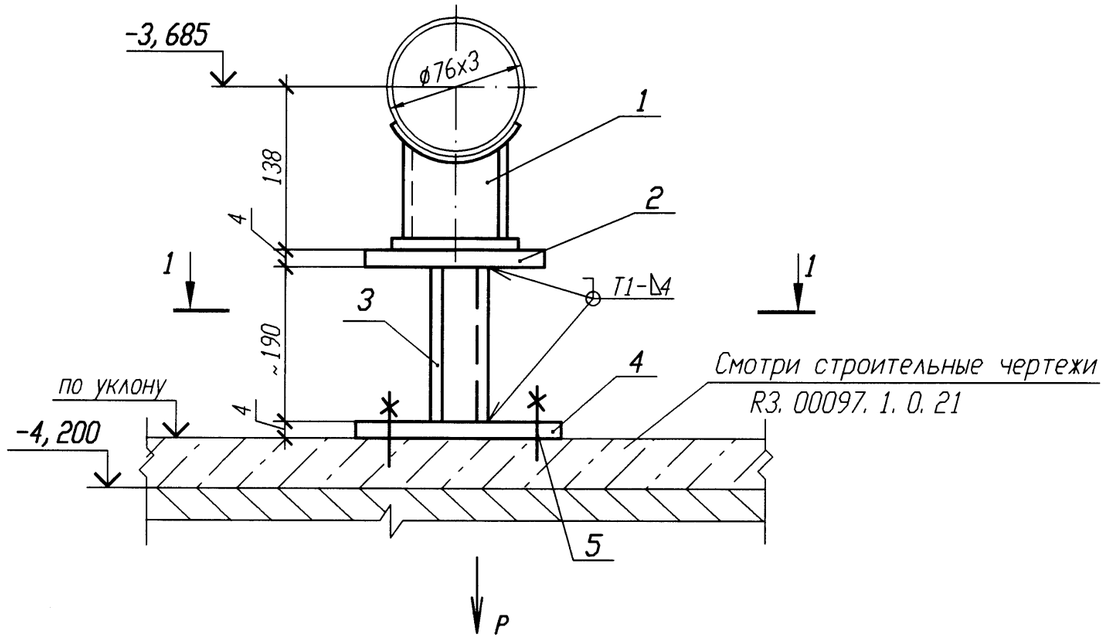


РАЗРЕЗ 1-1

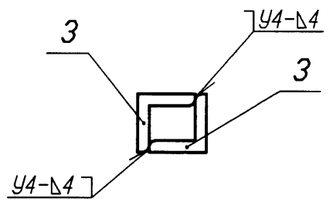

ДЕТАЛЬ ПОЗ. 4

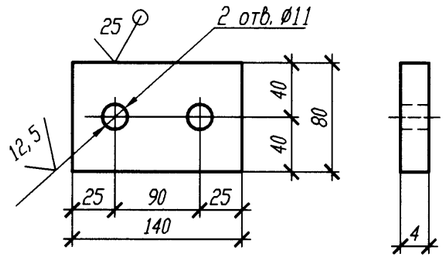

Номер опоры	Нагрузка P, кН
3VF11Y006	0,43
3VF22Y019	0,47
3VF22Y021	0,47
3VF22Y022	0,40
3VF30Y013	0,59

Спецификация деталей

Поз.	Обозначение	Наименование	Кол.	Материал	Масса, кг ед.	Масса, кг общ.	Примечание
1	03 ОСТ 34-10-616-93	Опора 76У	1	Сборный	1	1	
2	ГОСТ 19903-74	Лист Б-ПН 4х80х120	1	Вст 3 сп 5 ГОСТ 14637-89	0,3	0,3	
3	ГОСТ 8509-93	Уголок Б 50х50х5 l=190	2	Вст 3 сп 5 ГОСТ 535-2005	0,72	1,44	
4	ГОСТ 19903-74	Лист Б-ПН 4х140х80	1	Вст 3 сп 5 ГОСТ 14637-89	0,35	0,35	
5	ГОСТ 28778-90	БСР 10х100 У3	2	Сборный	0,09	0,18	
	ГОСТ 2246-70	Проволока		Св-08Г2С			
	ГОСТ 9467-75	Электроды		УОНИИ 13/45			
				Итого:		3,27	

1 Привязку опоры смотри 3VF11Z31, 3VF22Z34, 3VF30Z37.

2 Сварку производить по ГОСТ 5264-80.

3 Сварку опоры с трубопроводом производить по ОСТ 34-10-616-93.

4 Отметка трубопровода подлежит уточнению в соответствии с уклоном трубопровода.

5 Максимальная нагрузка на опору дана с учетом сейсмического воздействия.

6 Деталь поз. 3 обрезать на монтаже с уточнением по месту.

7 Изготовить пять комплектов.

АРХИВНЫЙ ЭКЗЕМПЛЯР

Изм.	Кол. уч.	Лист	N док.	Подп.	Дата
Инж. 1к.		Куланова			15.01
Пров. вед. инж.		Веренцова			20.01
Пров. нач. гр.		Жук			20.01
Н. контр		Красноярова			24.01

Инв. N подл. R3.00138.1.0.11
Лист 255

R3.VF10.3012.011.02.00.008

Ростовская АЭС Блок 3

Реакторное отделение
Негерметичная часть
Трубопроводы технической воды группы "А"
Обвязка дентустановок

Стадия	Лист	Листов
Р		1

Опора скользящая 3VF11Y006, 3VF22Y019, 3VF22Y021, 3VF22Y022, 3VF30Y013

ОАО "НИАЭП" 2011

Инв. N подл. | Подп. и дата | Взам. инв. N
R3.00138.1.0.11 | 21.01.12

Формат А3