

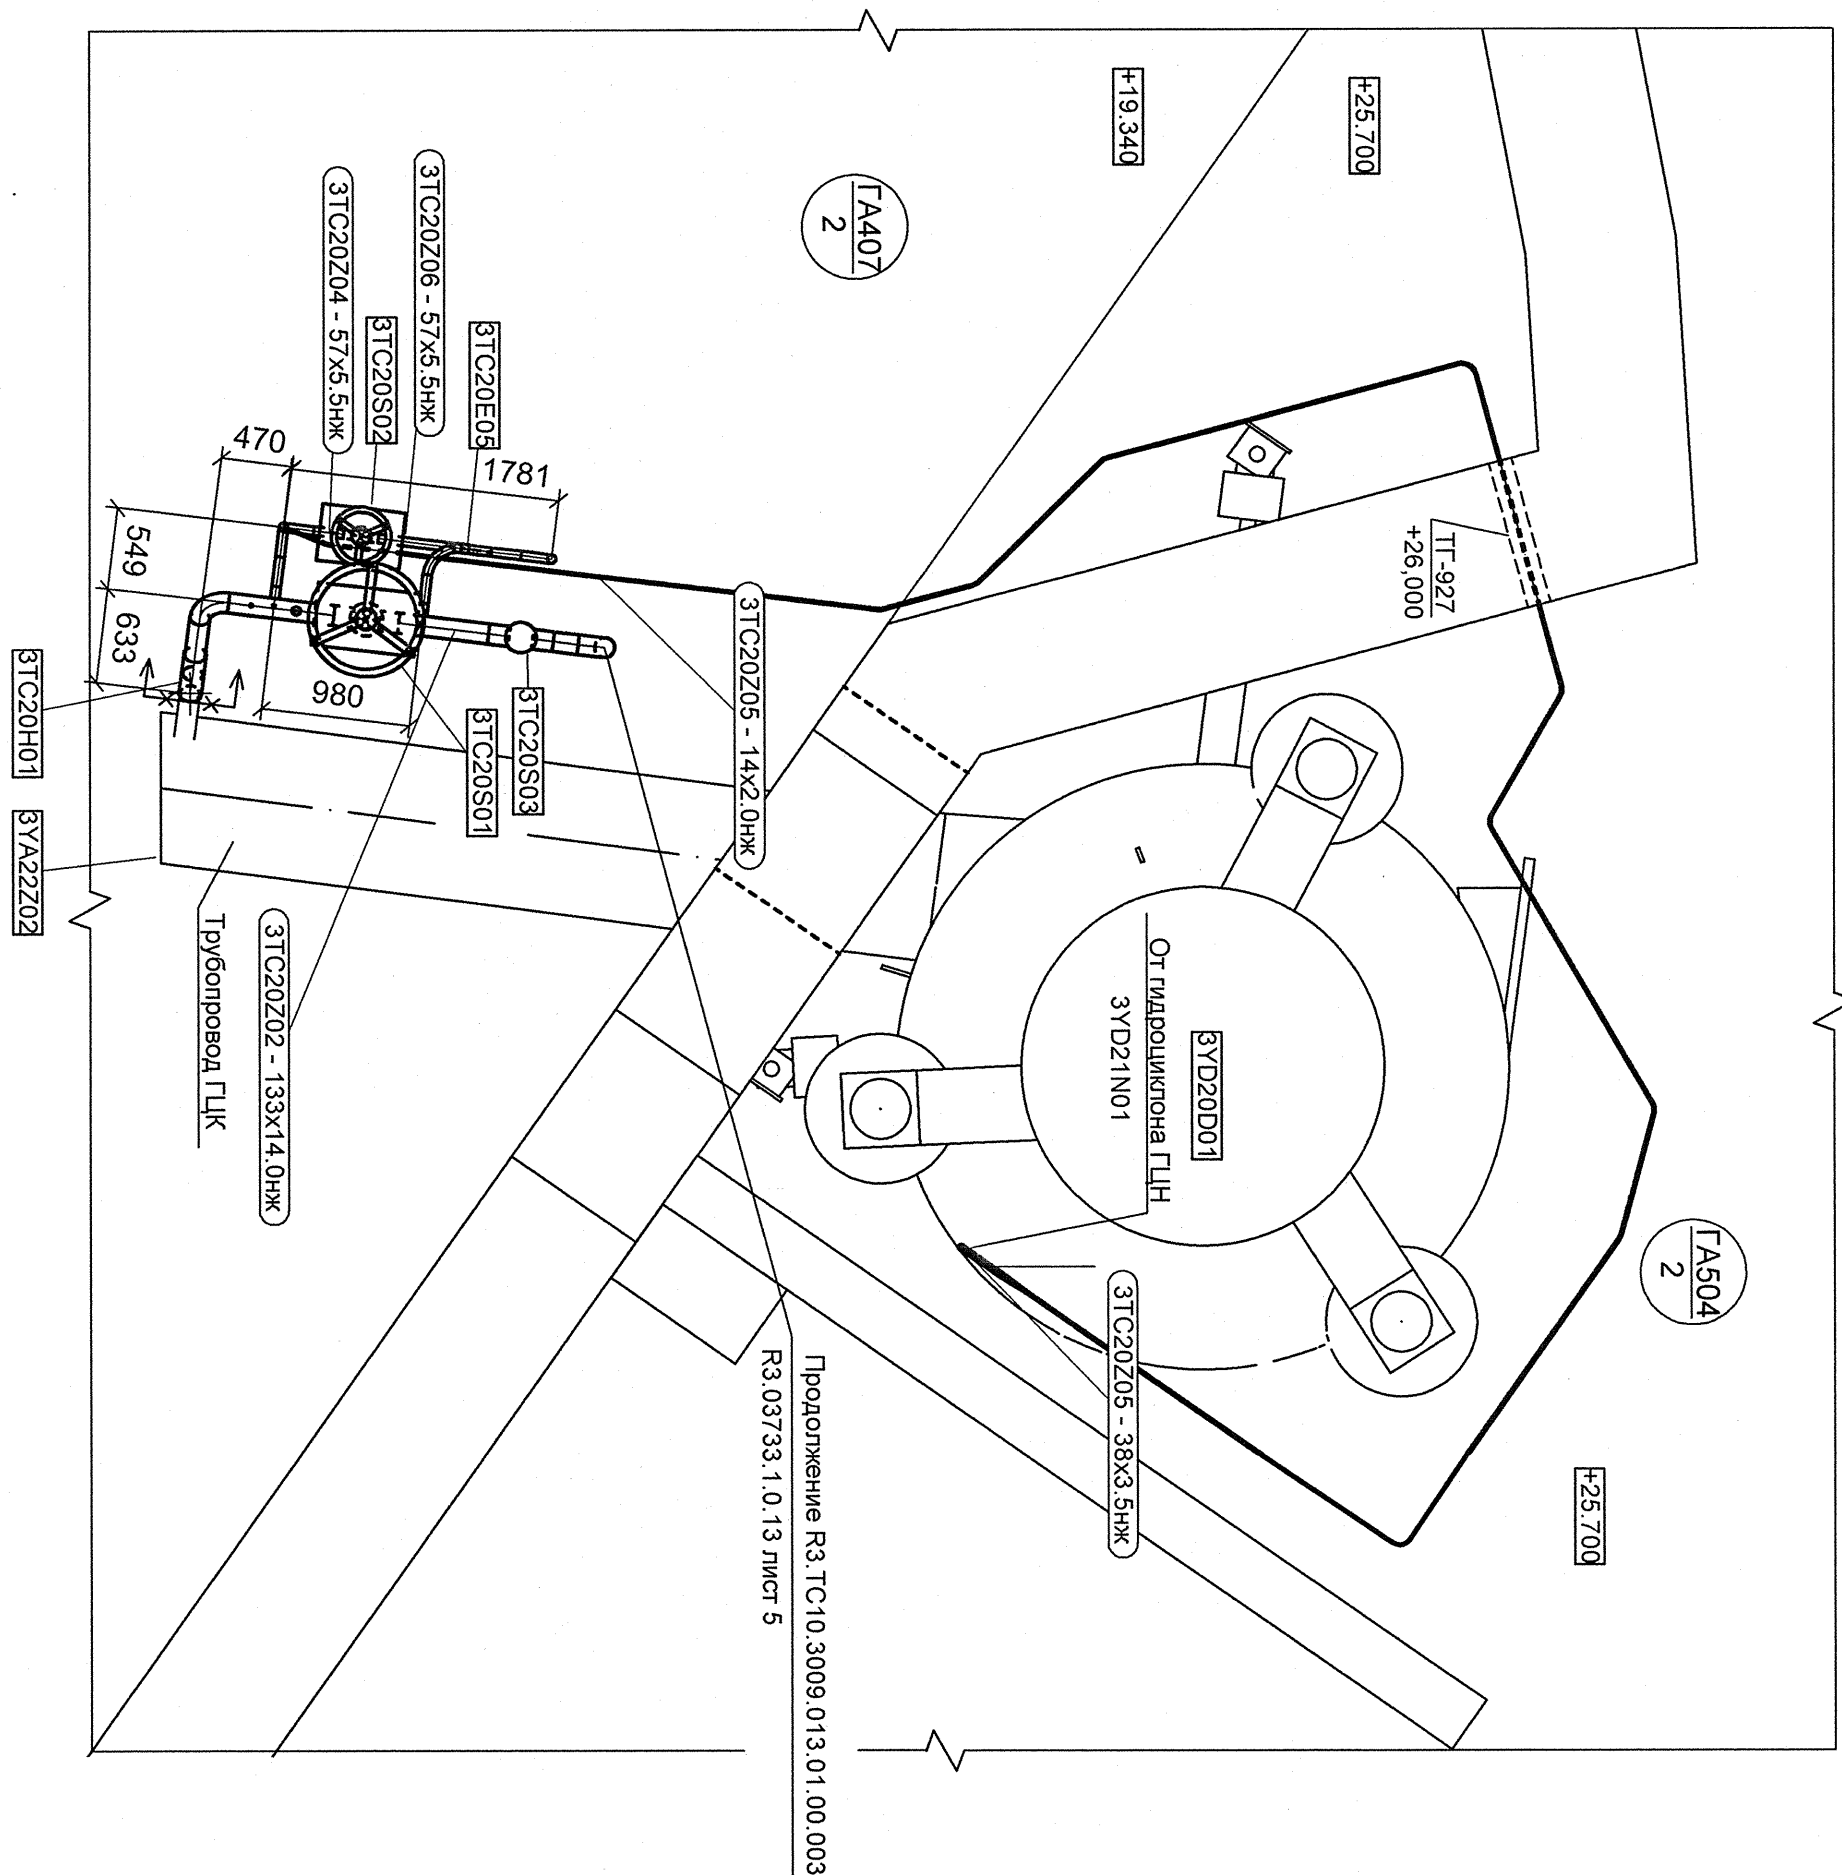


План в помещении ГА504/2

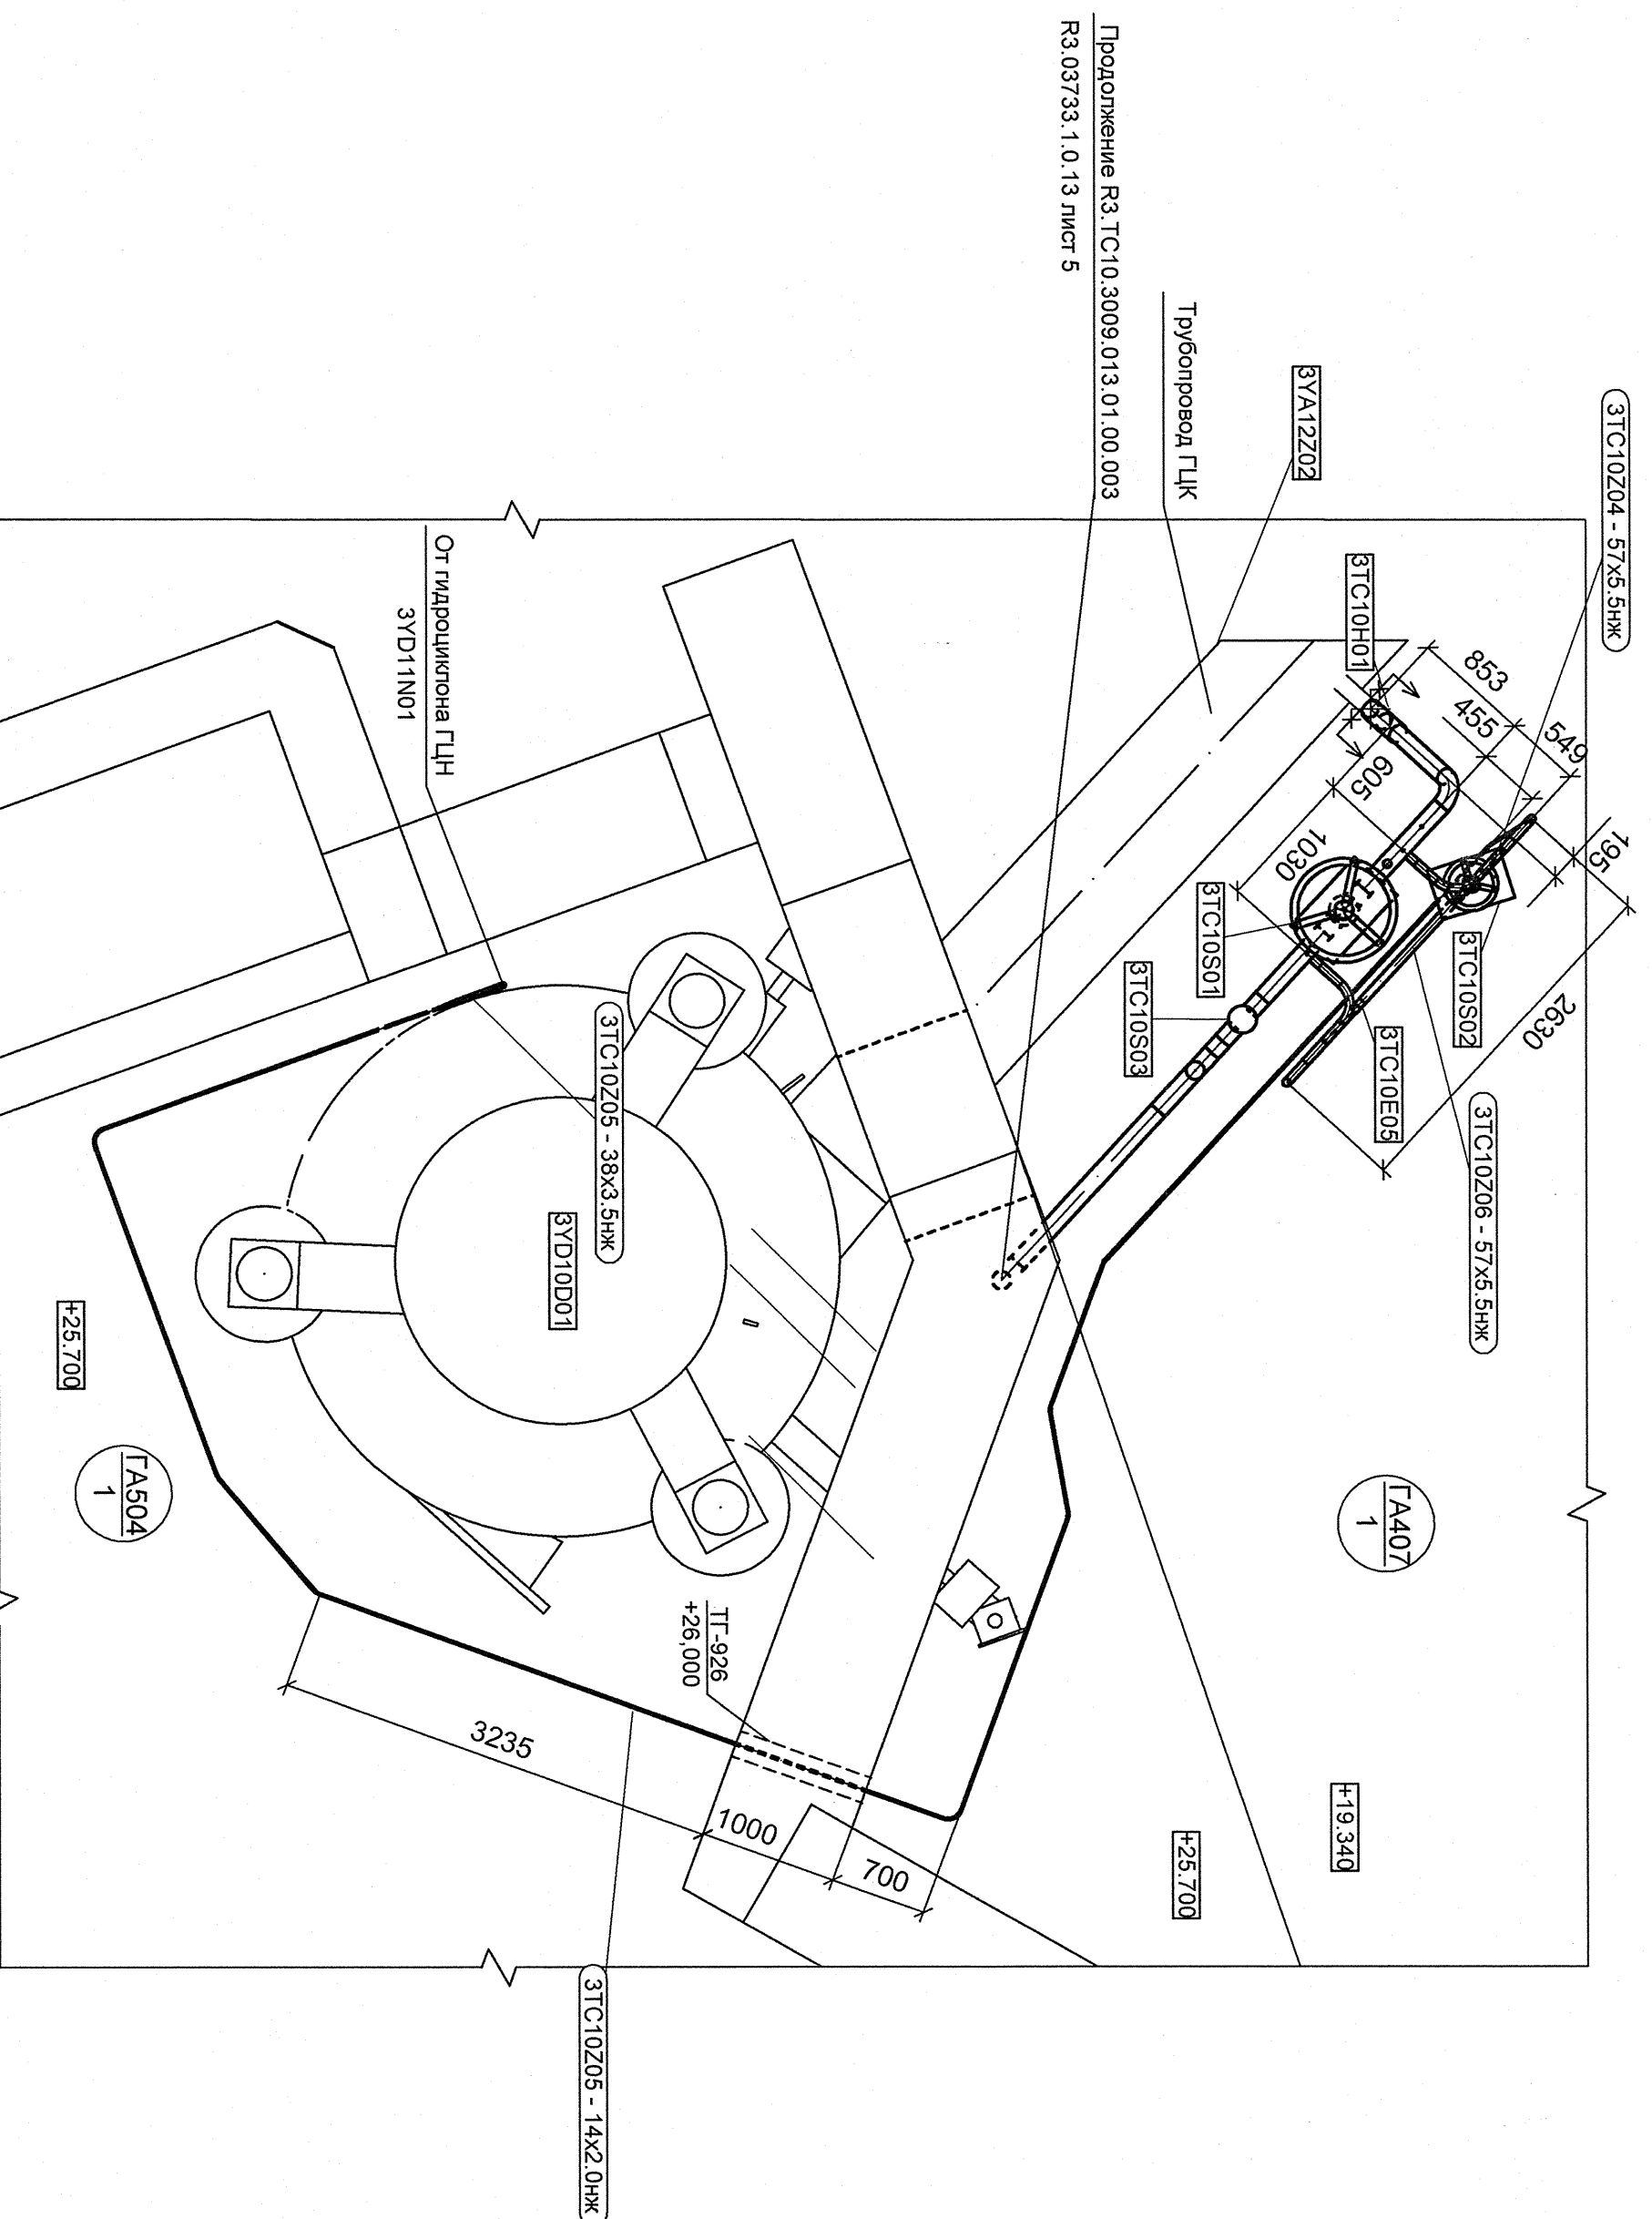

План в помещении ГА504/4

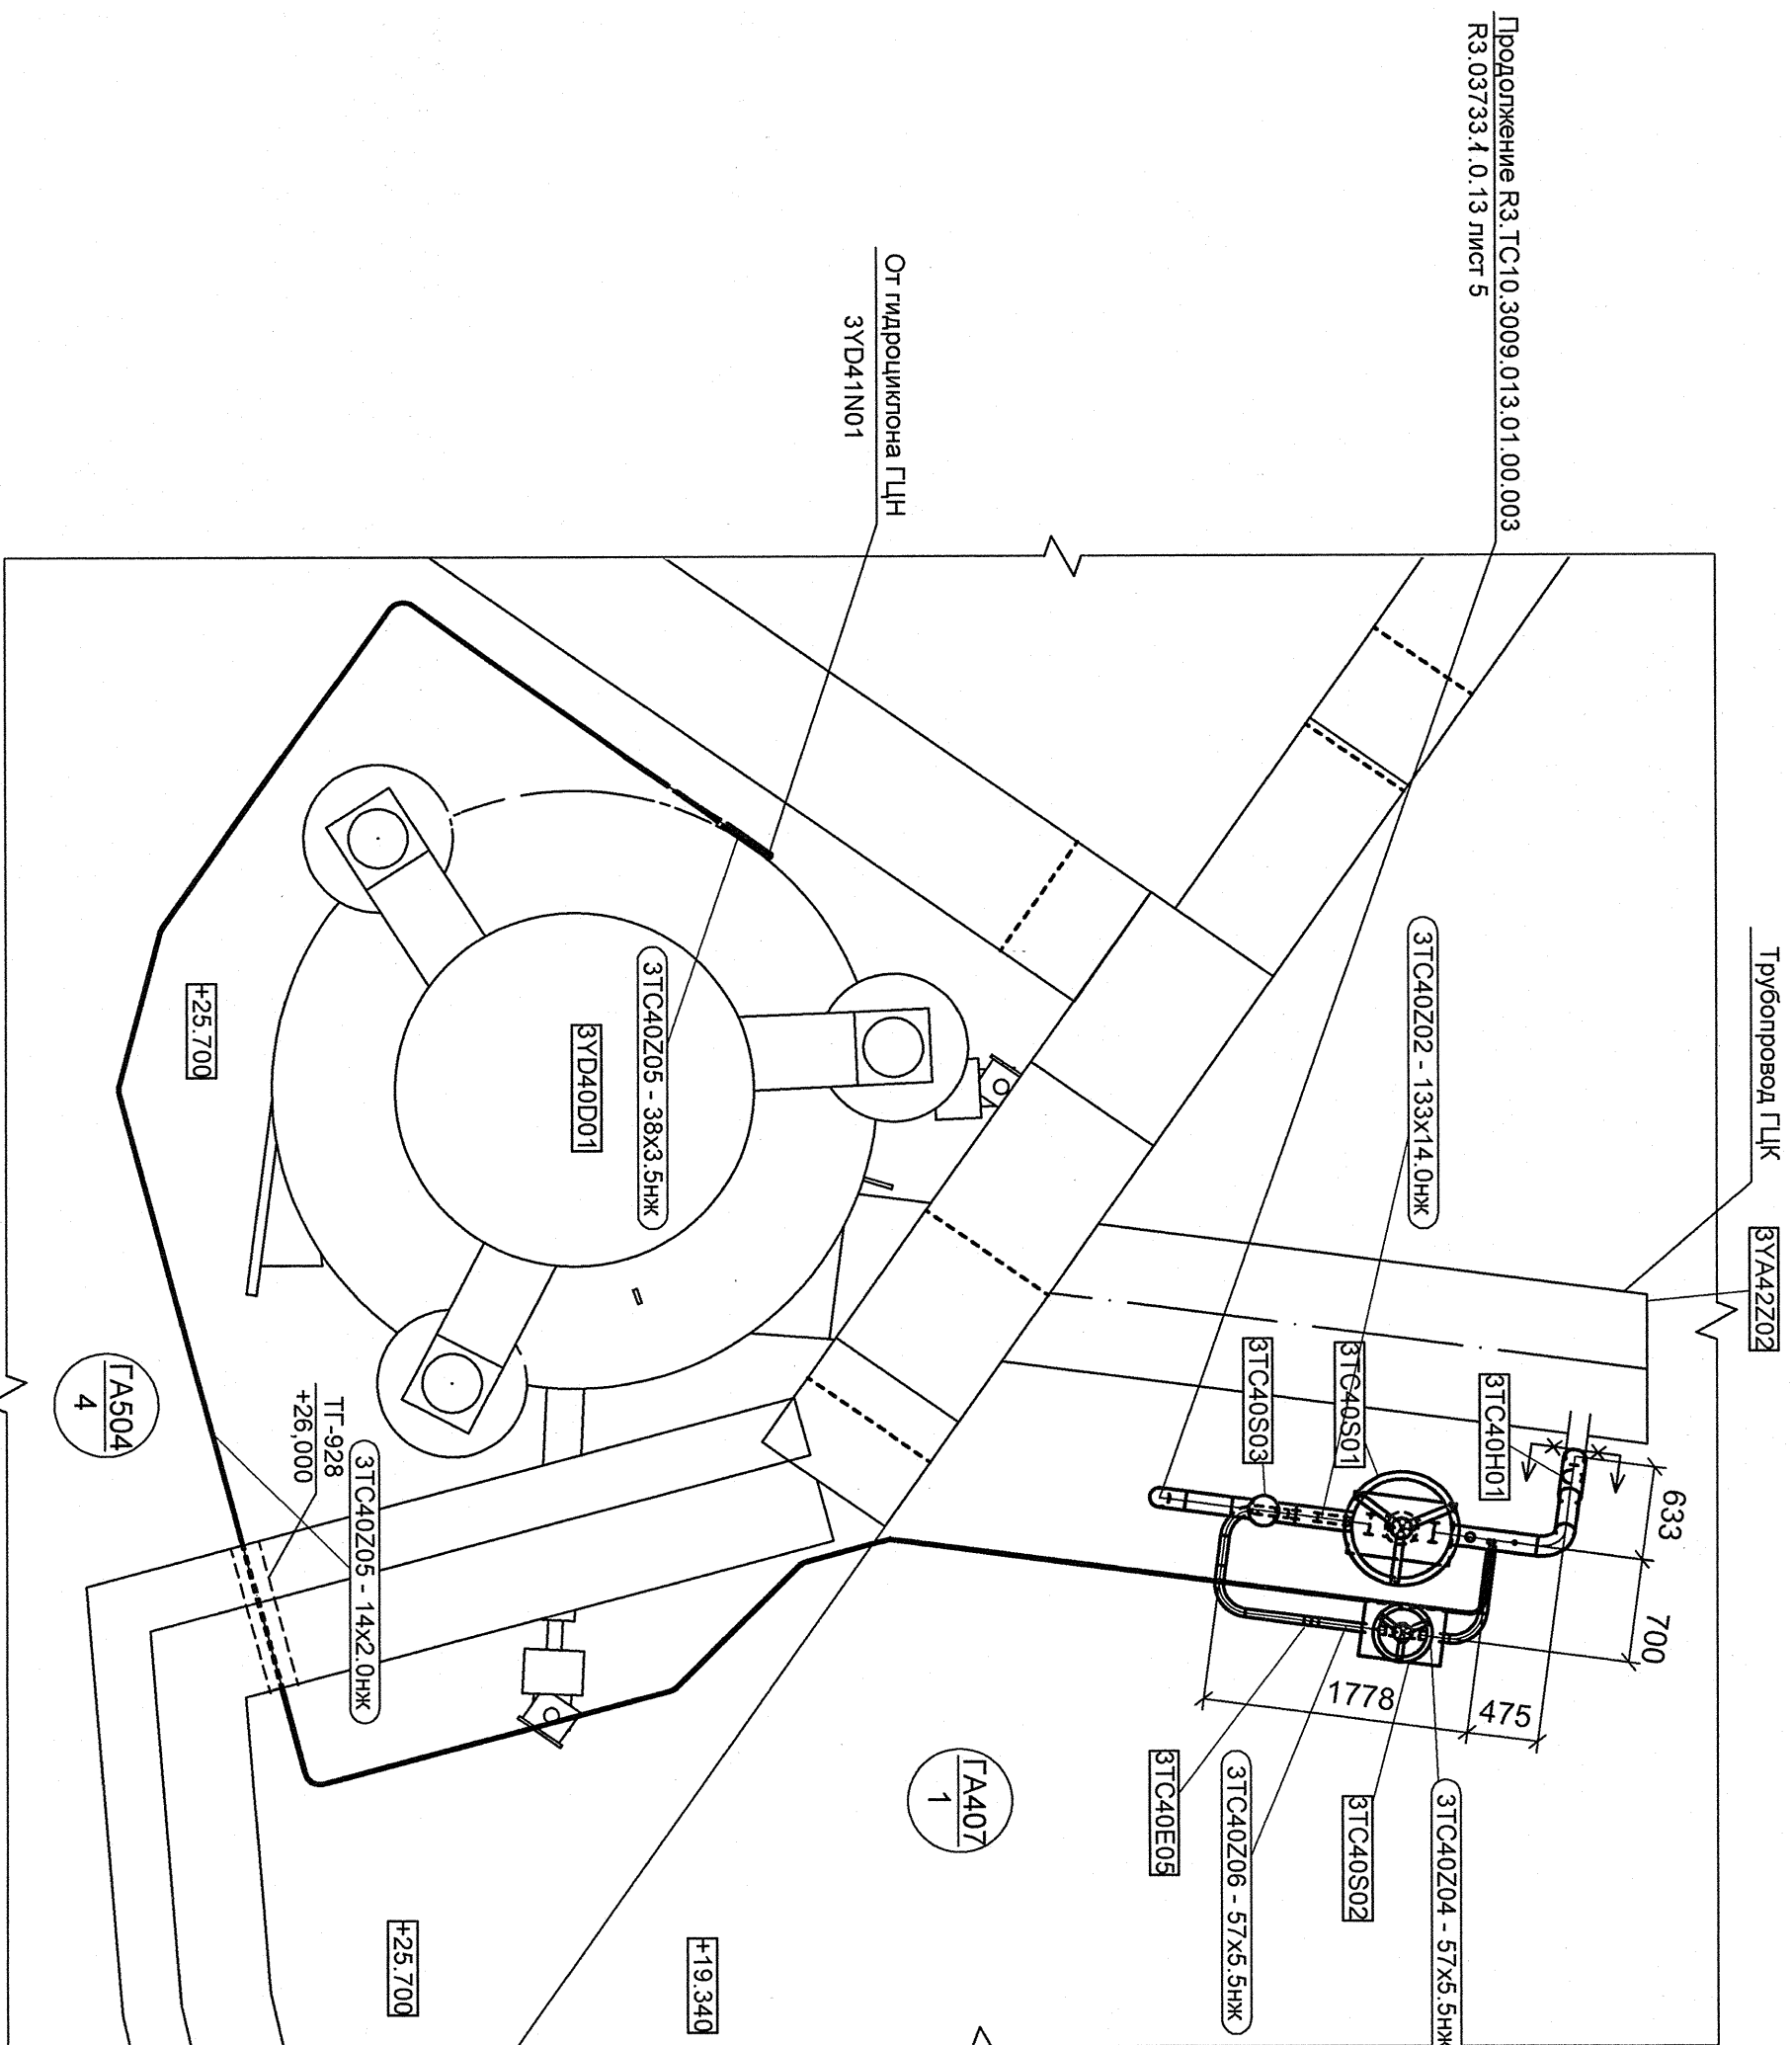

дополнительные подписи				дополнительные подписи			

Инв. N подл.	Подп. и дата	Взам. инв. N
R3.03733.1.0.13	<i>Рез. 18.00.18</i>	


АРХИВНЫЙ
ЭКЗЕМПЛЯР

Имя	Котляк	Имя	№ док.	Подпись	Дата
Имя з.	Сыроевская				
Полное имя	Михайлова				
№/Взнос	16/05				
И.И.П.	С.С.С.				

Ростовское отделение [Единичная часть]	
Требование баинской службы воды I	
контроль РР. Больше 2.2 МПа	

Страна	Лист	Листов
Р	1	1

План в помещении ГАС04/1, 2, 3, 4.

 ОАО "НИАЭП"
2012

Имя, № подл. R3.03733, 1.0.13
Лист 4

R3.TC10.3009.013.01.00.002

Ростовская АЭС Блок 3