




План в помещении ГАЗ09/3

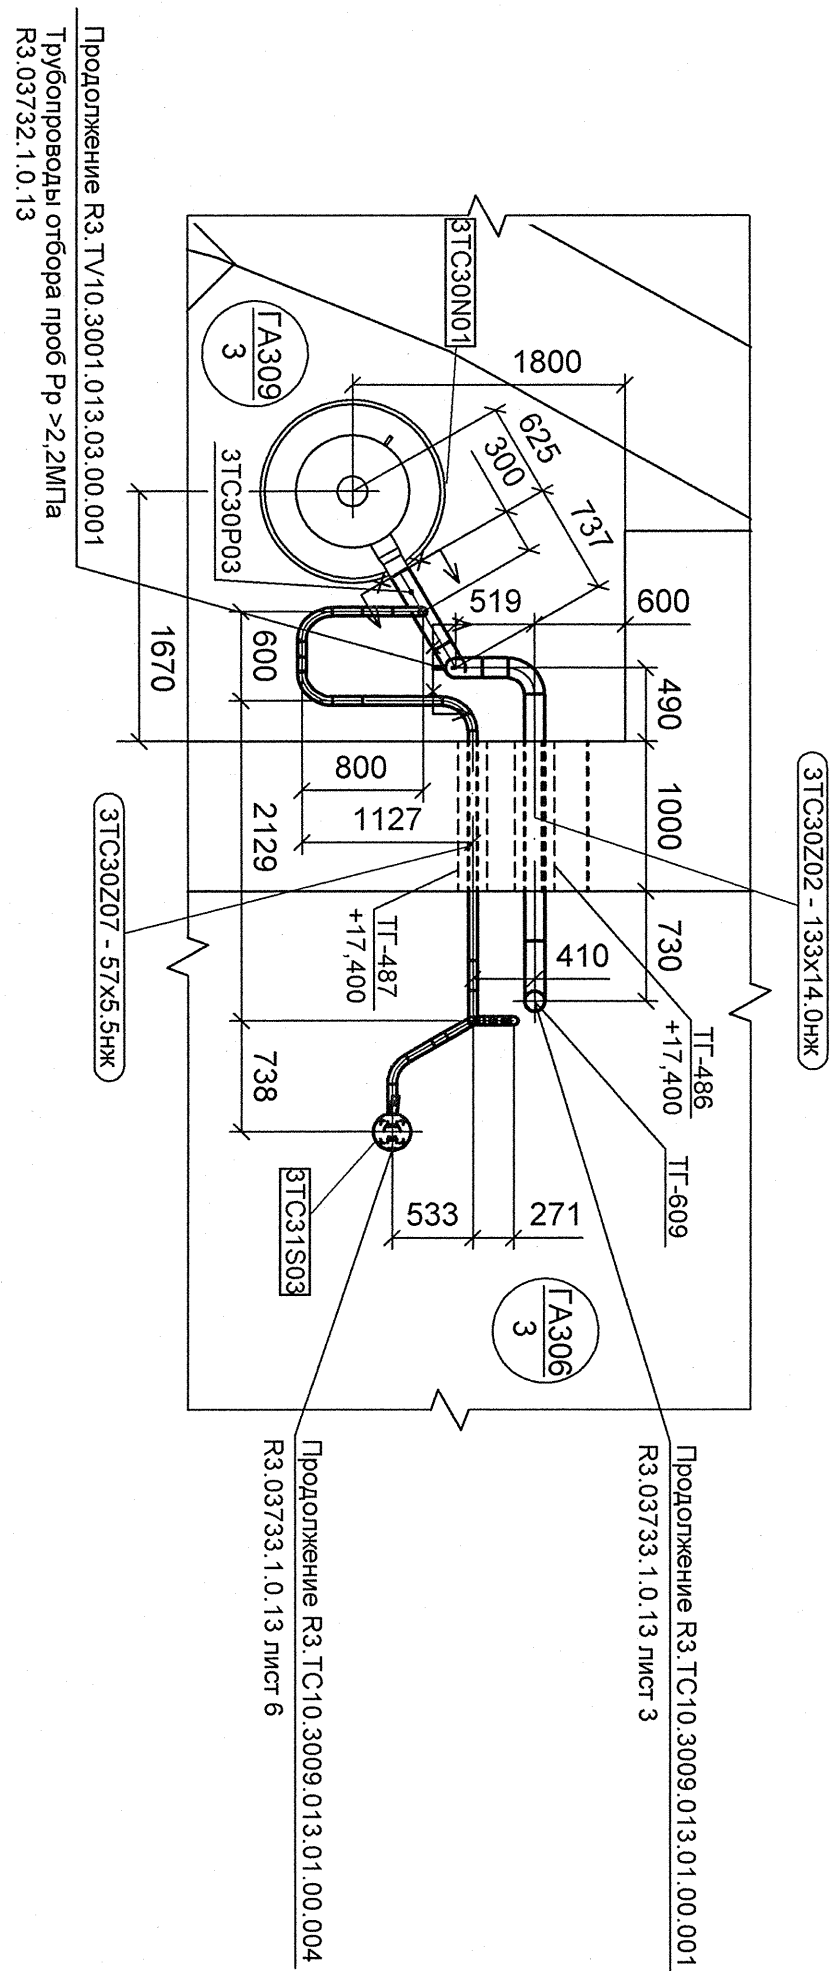


План в помещении ГАЗ09/3

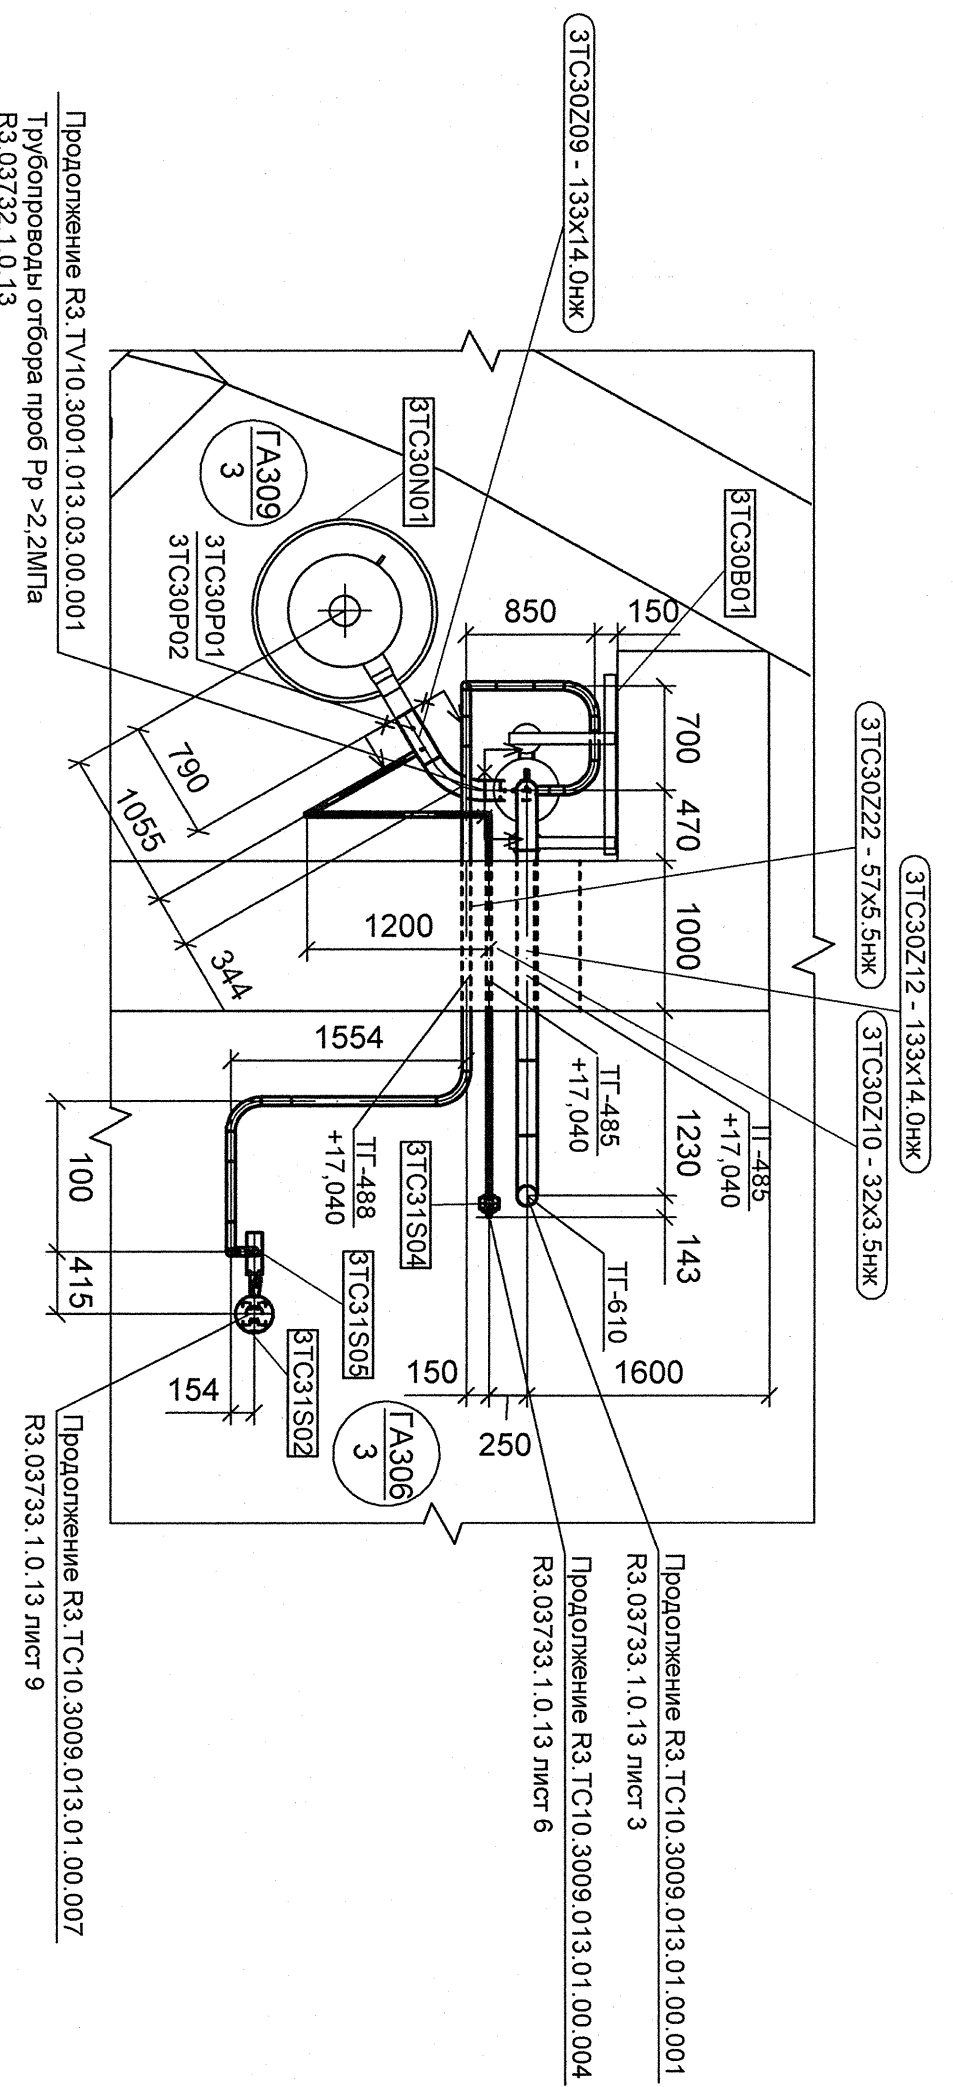


Глан в помещении ГАЗ09/4

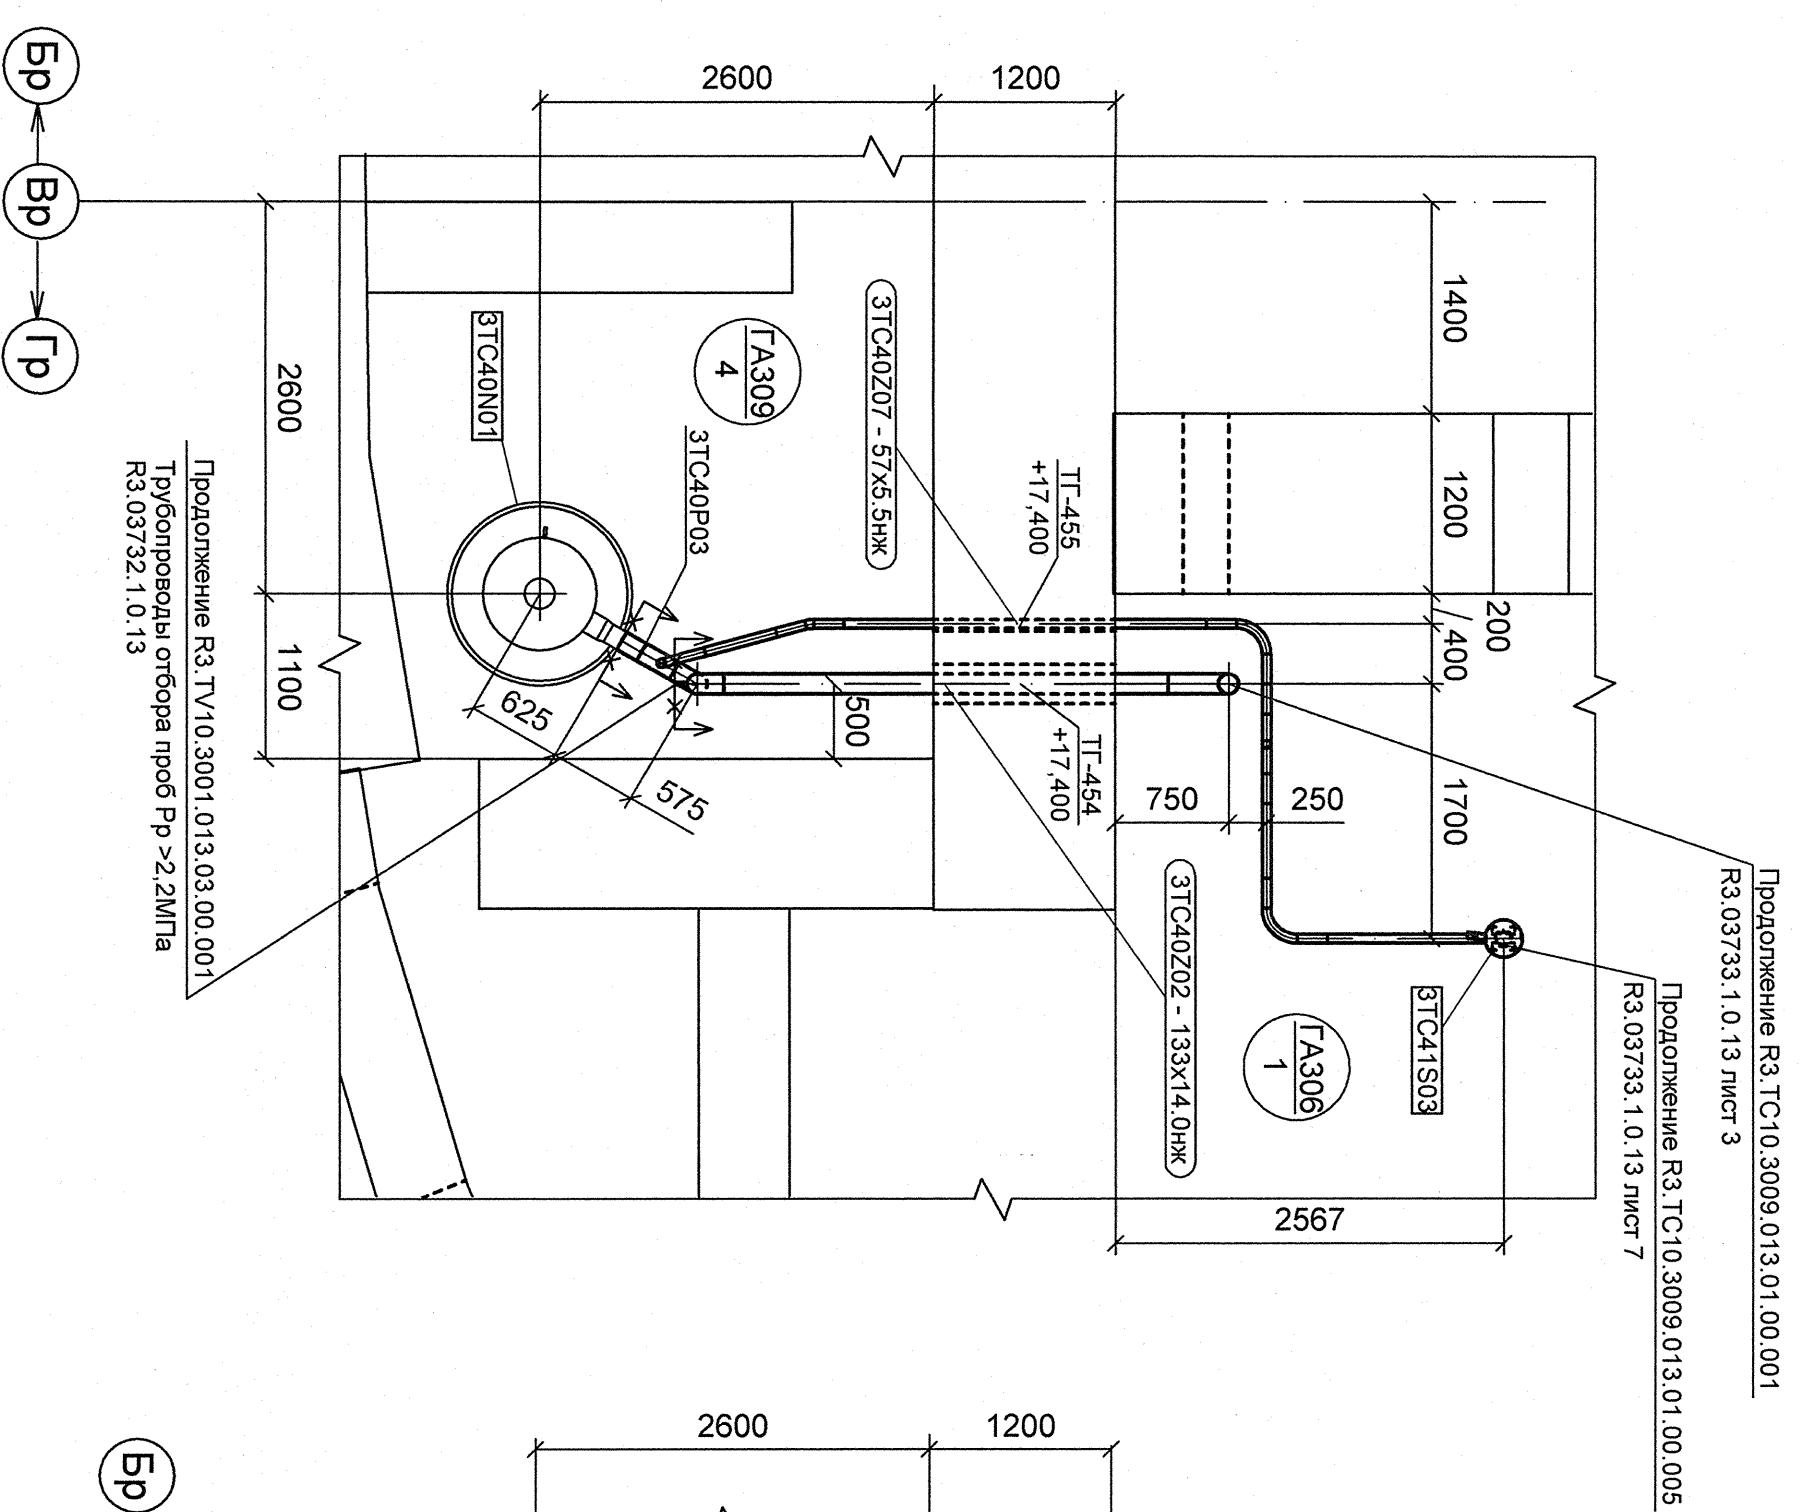


План в помещении ГАЗ09/4

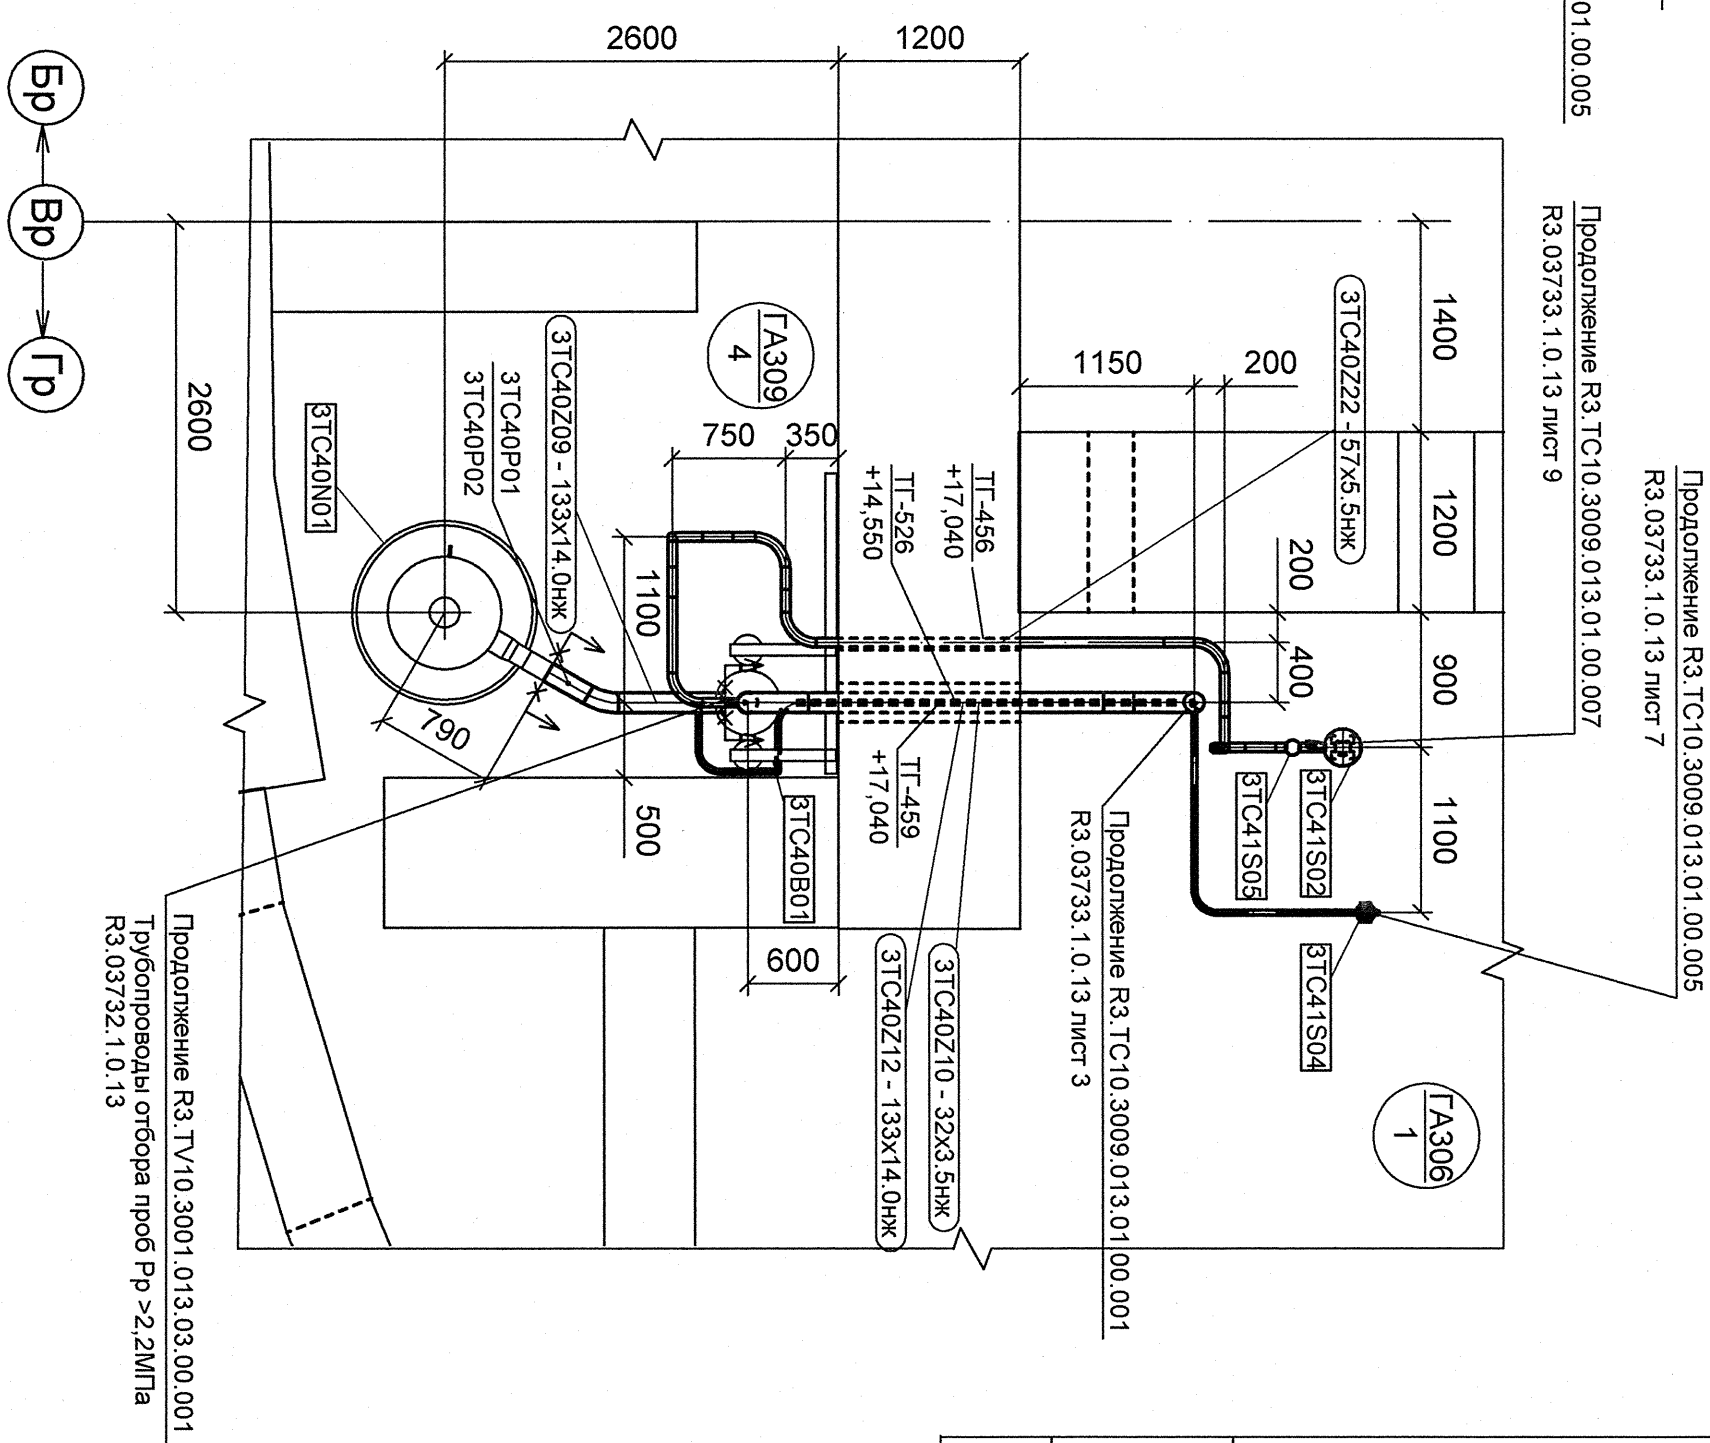


План в помещении ГАЗ09/2

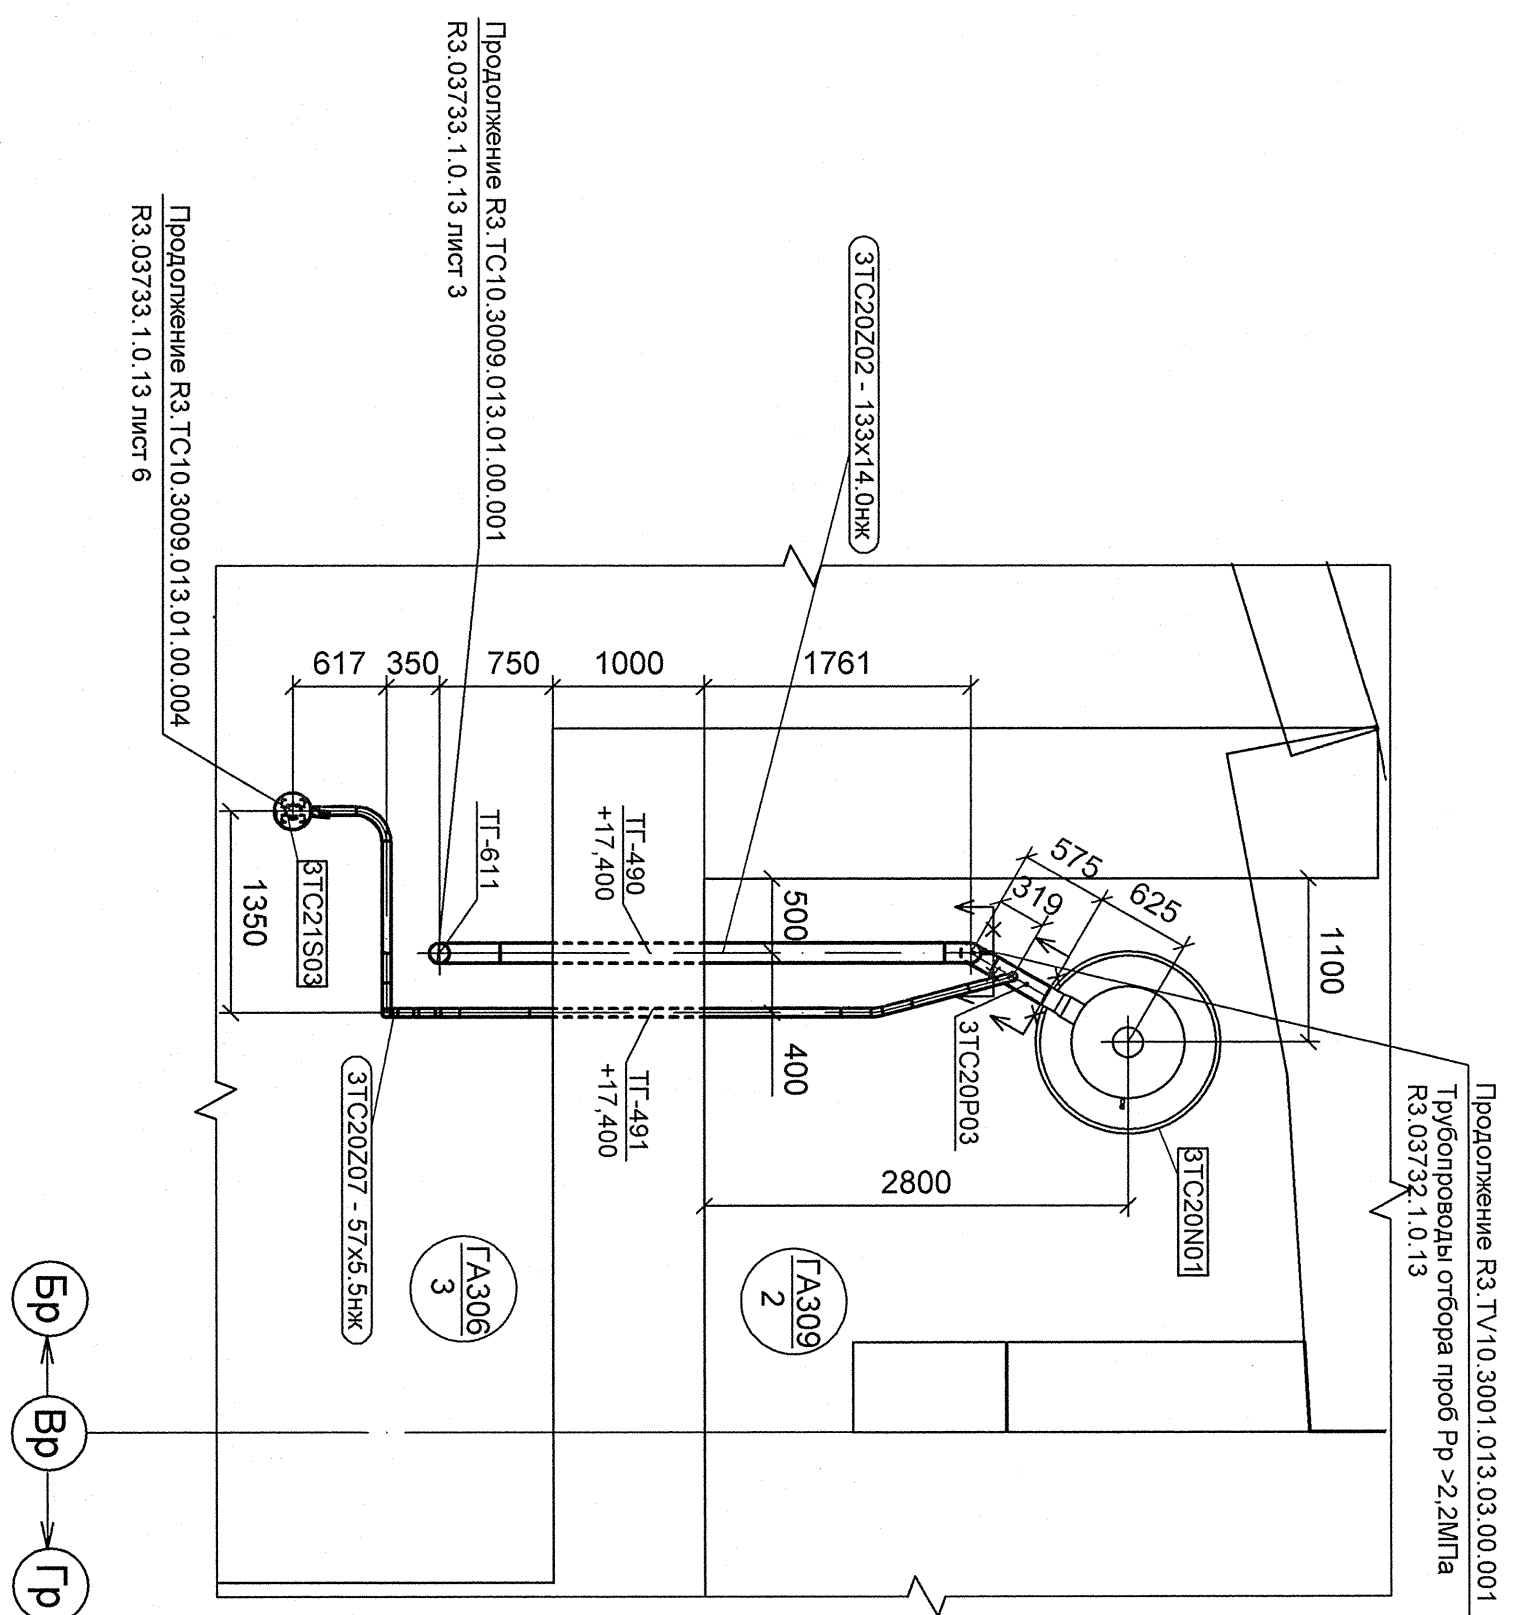

План в помещении ГА309/2

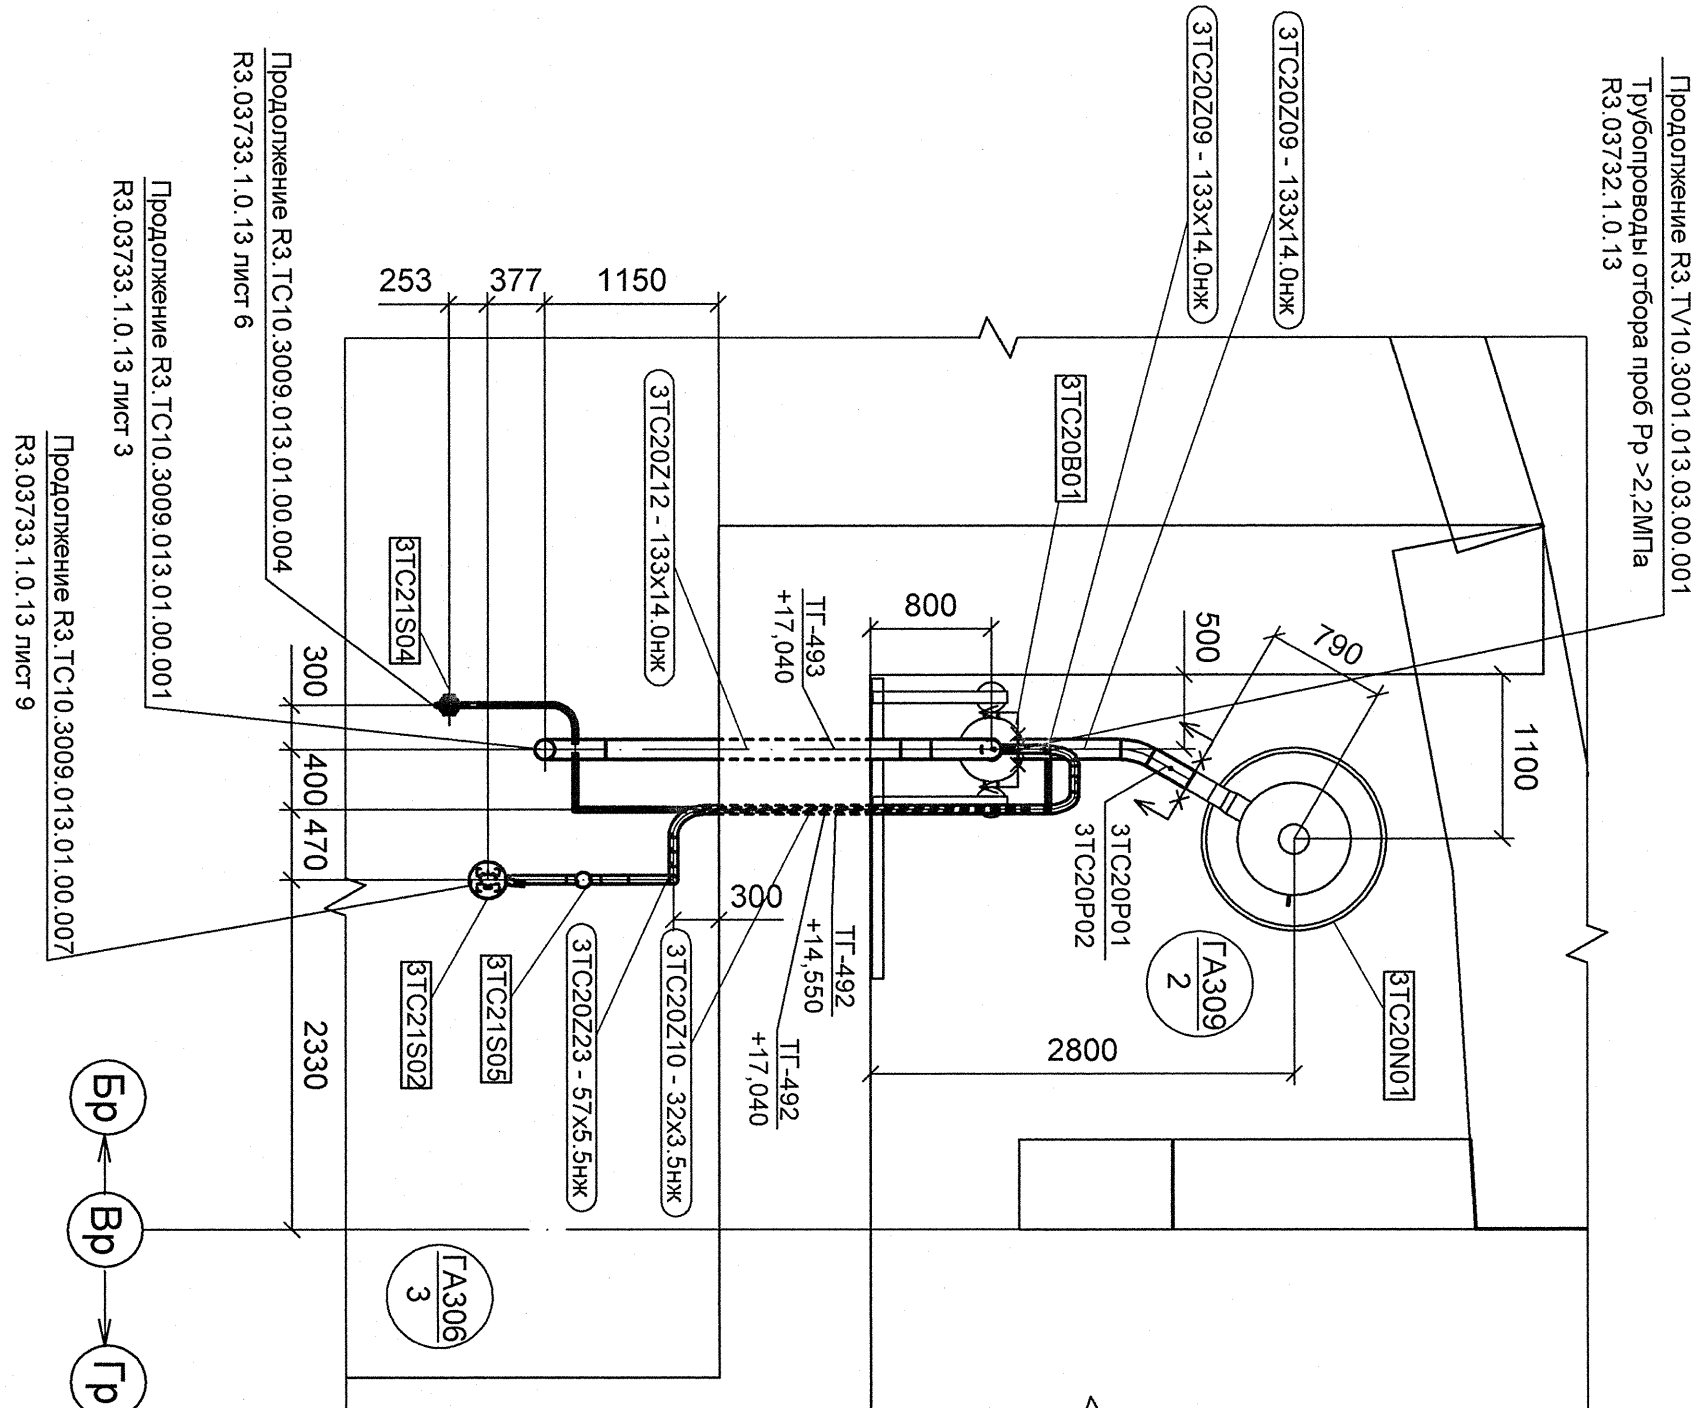

План в помещении ГА309/1

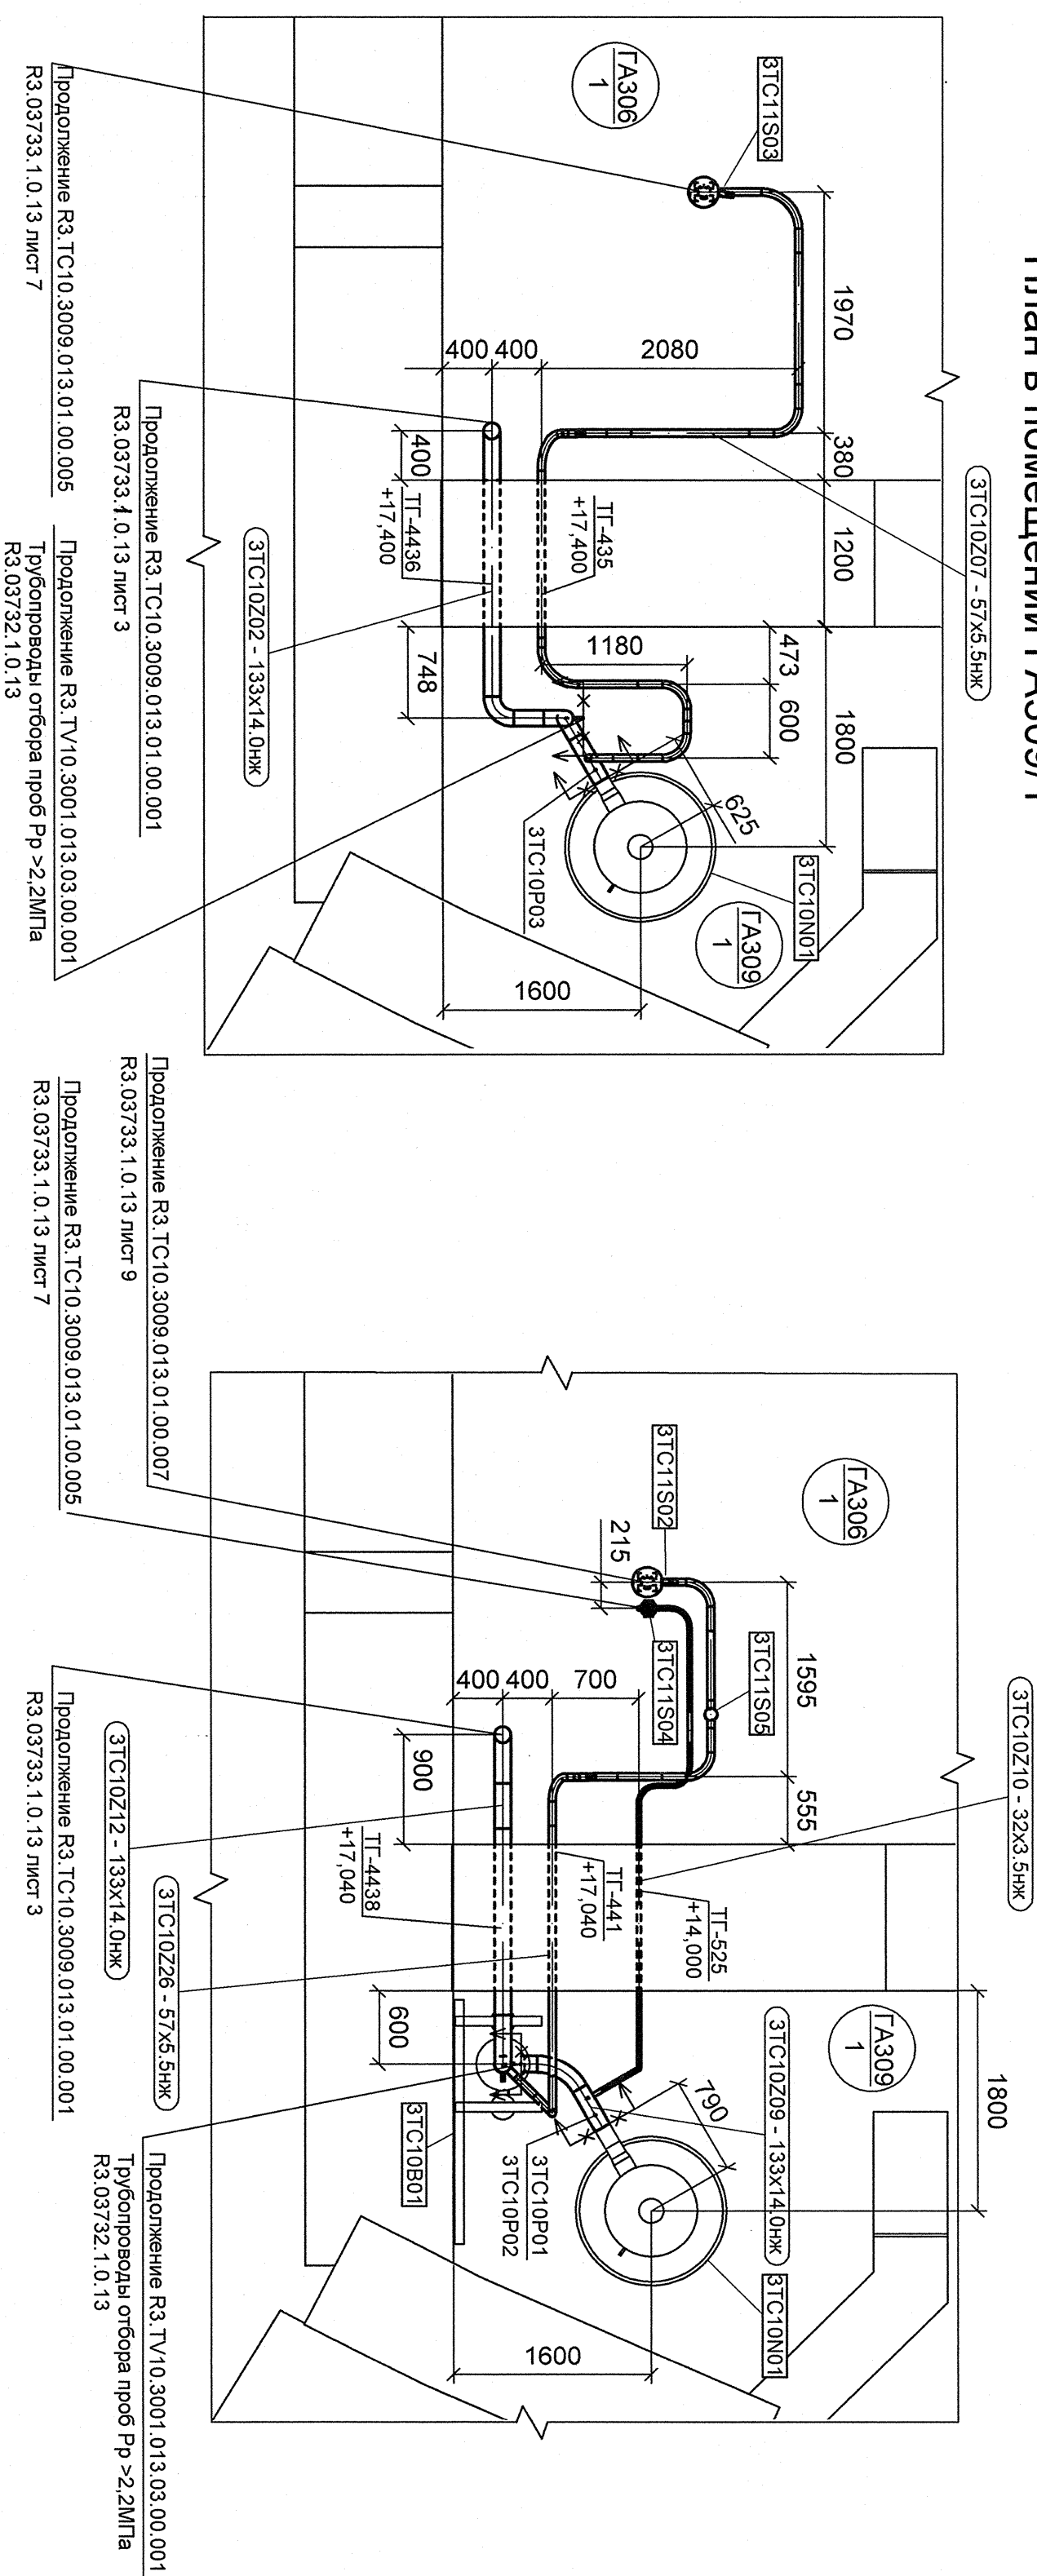

**АРХИВНЫЙ
ЭКСПЛУАТ**

[illegible]