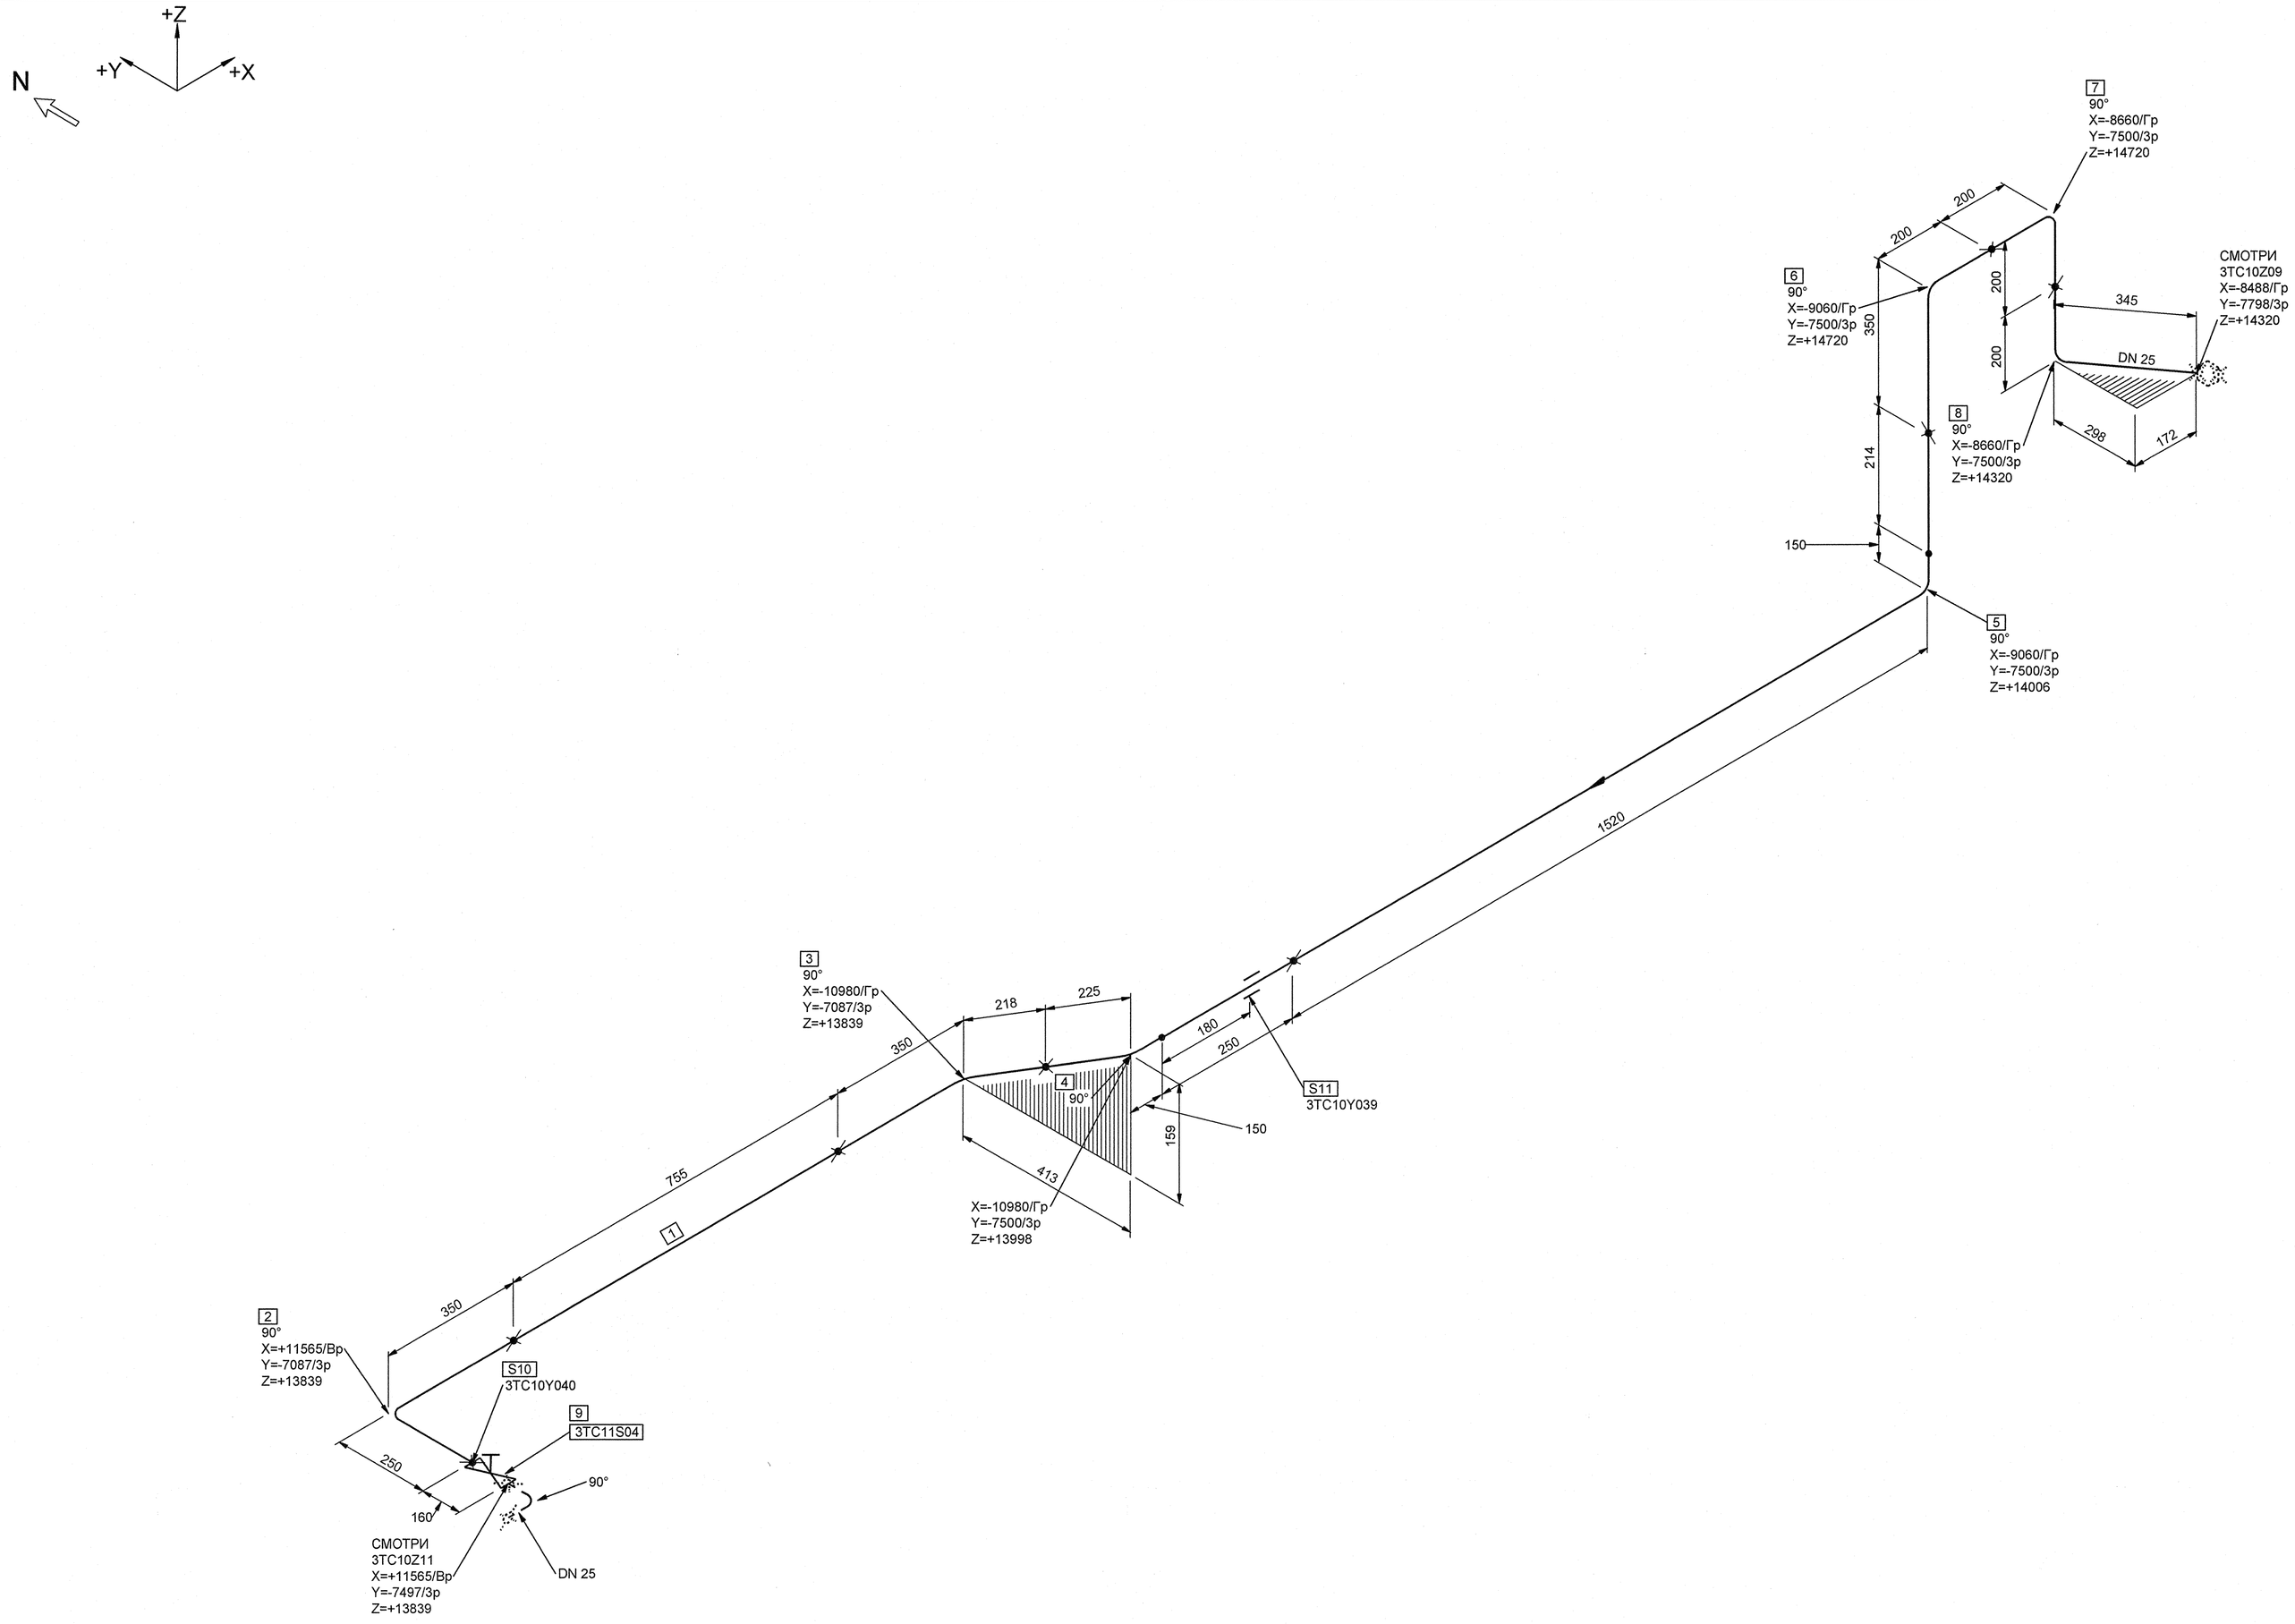

МОНТАЖНЫЕ ЭЛЕМЕНТЫ				
ПОЗ	НАИМЕНОВАНИЕ	КОЛ	МАТЕРИАЛ	МАССА ЕД-ЦЫ, КГ
1	ТУ 14-3Р-197-2001 ТРУБА 32х3,5	0,755 М	08Х18Н10Т ТУ 14-3Р-197-2001	2.47
2	БК-1997658 ТРУБА ГНУТАЯ 90°-32х3,5-100х200-536 - R150	1	08Х18Н10Т ТУ 14-3Р-197-2001	1.324
3	БК-1997667 ТРУБА ГНУТАЯ 90°-32х3,5-200х68-504 - R150	1	08Х18Н10Т ТУ 14-3Р-197-2001	1.245
4	БК-1997681 ТРУБА ГНУТАЯ 90°-32х3,5-75х250-561 - R150	1	08Х18Н10Т ТУ 14-3Р-197-2001	1.386
5	БК-1997663 ТРУБА ГНУТАЯ 90°-32х3,5-1370х214-1820 - R150	1	08Х18Н10Т ТУ 14-3Р-197-2001	4.495
6	БК-1997745 ТРУБА ГНУТАЯ 90°-32х3,5-200х50-486 - R150	1	08Х18Н10Т ТУ 14-3Р-197-2001	1.20
7	БК-1997678 ТРУБА ГНУТАЯ 90°-32х3,5-50х50-336 - R150	1	08Х18Н10Т ТУ 14-3Р-197-2001	0.83
8	БК-1997742 ТРУБА ГНУТАЯ 90°-32х3,5-195х50-481 - R150	1	08Х18Н10Т ТУ 14-3Р-197-2001	1.188
9	А10121-0200-25 2ВIIа ТУ 422-21-52/08 КЛАПАН ЗАПОРНЫЙ СИЛЬФОННЫЙ С РУКОЯТКОЙ С ПАТРУБКАМИ ПОД ПРИВАРКУ DN 25 Рр 18,0 МПа Тр 350°С НЕРЖАВЕЮЩАЯ СТАЛЬ	1	СБОРНЫЙ	14.70
10	3TC10Y040 ОПОРА СКОЛЬЗЯЩАЯ	1		-
11	3TC10Y039 ОПОРА НЕПОДВИЖНАЯ	1		-

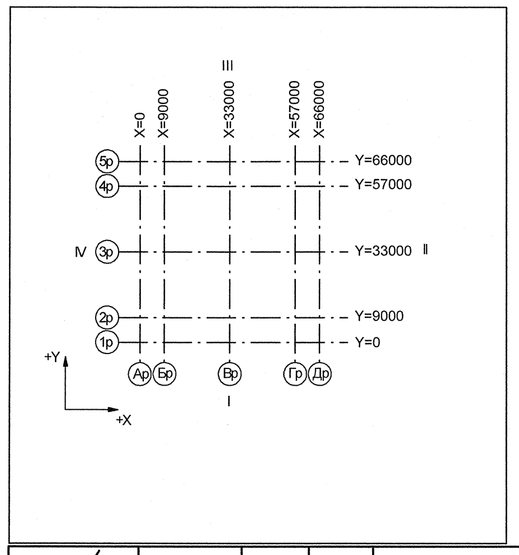

Номер трубопровода - I
Подведомственность - ПНАЭГ 7-008-89
Классификационное обозначение по НП-001-97 - 2Н
Группа по ПНАЭГ 7-008-89 - С
Класс безопасности по НП-001-97 - 2
Категория сейсмостойкости по НП-031-01 - I
Рабочие параметры: Рр= 17.64 МПа, tр=350°С
Параметры гидроиспытания: Рг=24.50 МПа, t не менее 5°С
Среда- Теплоноситель I контура

3TG11201_01	—	3	DN 100	Z+ 2700 X+ 175 Y- 2775	3TG11W01/N1				S8 3TG11Y01/PT-997				3TG11J01/ ТГ-235
Код блока	Трубопроводы проектируемые	Позиция детали	Условный проход	Координаты элементов в здании	Код оборудования/ Номер патрубка	Шов заводской	Шов монтажный	Резьбовое соединение	Позиция опоры Код опоры / код проходки	Направление среды	Переход	Штуцер	Код герметичной проходки/ код проходки

ДОПОЛНИТЕЛЬНЫЕ ПОДПИСИ

Взам. инв. N

Подп. и дата

Инв. N подл. R3.03733.1.0.13

АРХИВНЫЙ ЭКЗЕМПЛЯР

Изм.	Кол.уч.	Лист	№ док.	Подпись	Дата
Инж. 2к.		Сидоренко			01.05
Пров. инж. 2к.		Случевская			01.05
Пров.вед.инж.		Махотина			01.05
Нач. гр.		Жубрев			01.05
Н.контр.		Красноярова			01.05

Инв. № подл. R3.03733.1.0.13
Лист 38

R3.TC10.3072.013.01.00.010

Ростовская АЭС Блок 3

Реакторное отделение
Герметичная часть
Трубопроводы байпасной очистки воды I контура
Рр больше 2.2 МПа

Стадия	Лист	Листов
Р	1	1

Изометрический чертеж
3TC10Z10

ОАО "НИАЭП" 2012

Формат А1