План на отм. +8.000 с сетями В2
М1:200

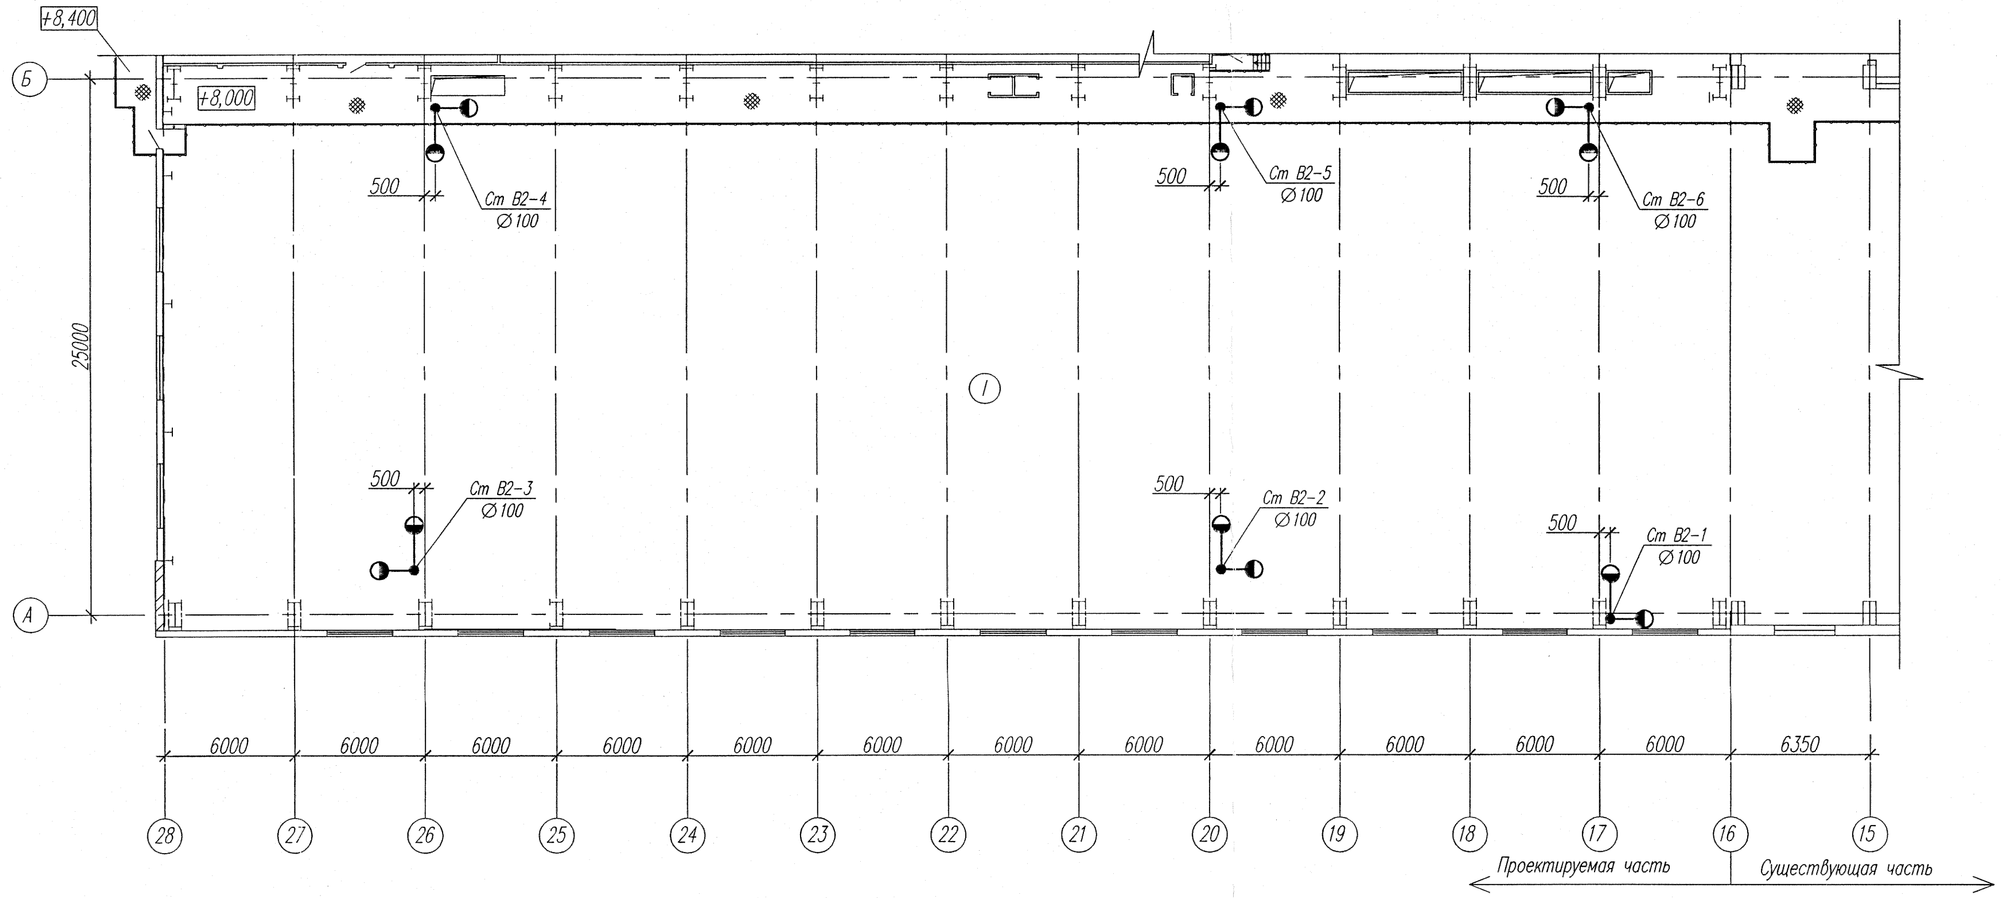

Узел крепления трубопровода к металлической колонне
б/м

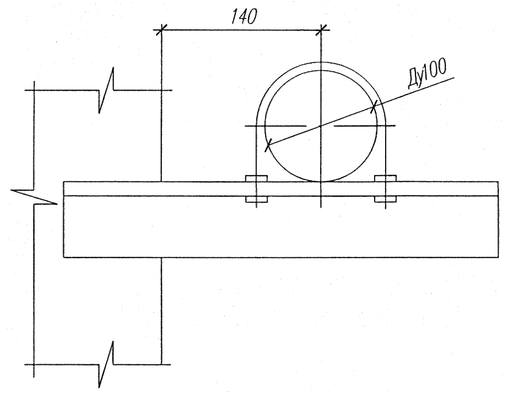

Экспликация помещений

Номер по плану	наименование	Площадь м2	Категория про-ва
I	Машинный зал	1683,0	Г
II	Деаэраторное отделение		Г
	План на отм. 0,000		
37	Тамбур противопожарной насосной станции	5,1	Д
38	Противопожарная насосная станция	16,8	Д

План на отм. 0.000 с сетями В2
М1:200

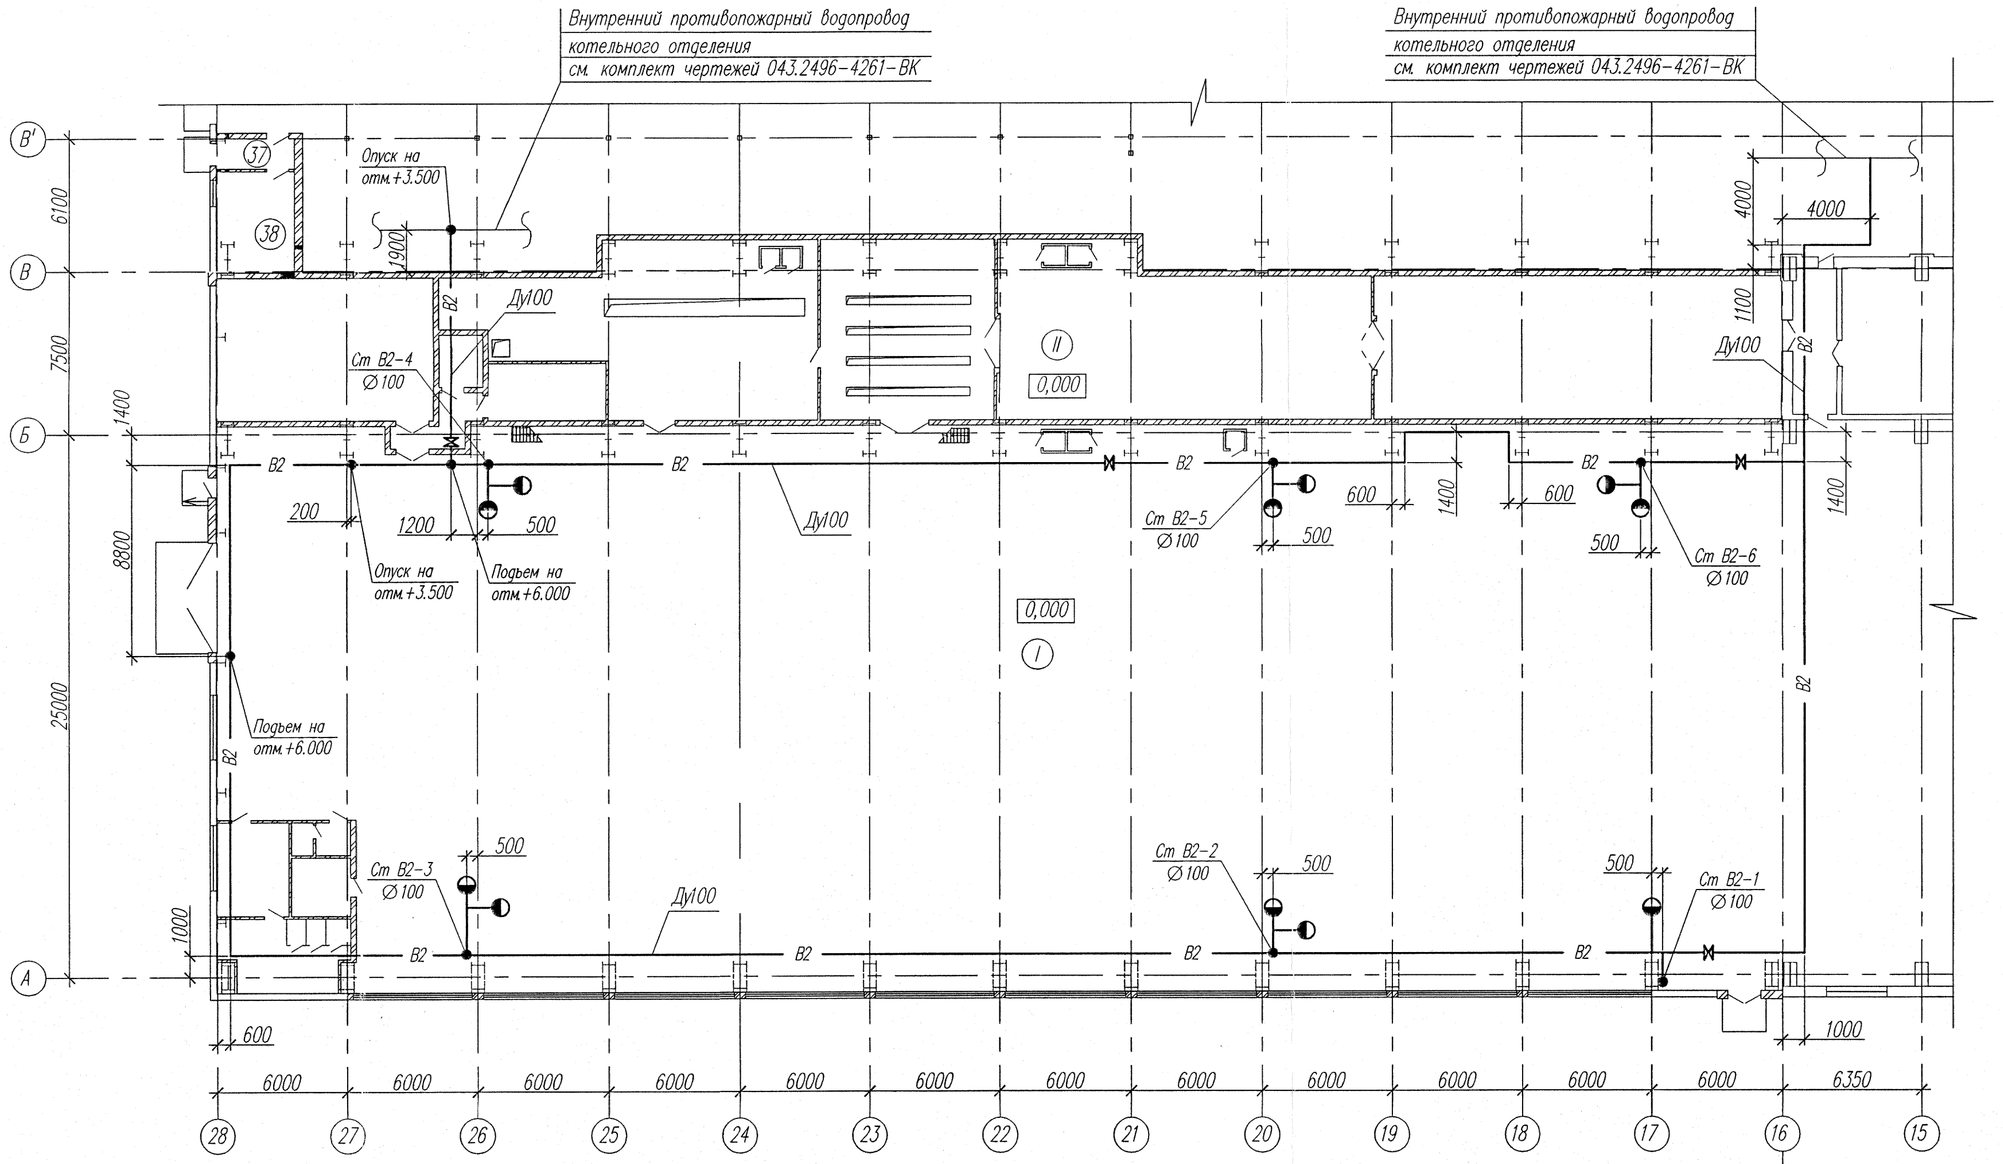

1. Общие указания смотри на л.1
2. Условные обозначения смотри на л.1
3. Крепление трубопровода Ду100 к металлическим колоннам осуществить по месту.
4. Пожарные краны Ду65 установить на высоте +1,35м и +1,00м от уровня чистого пола.

Изм.	Кол.уч.	Лист	N док.	Подпись	Дата
Разработал		Романов			
Проверил		Китаев			
Н.контроль		Китаев			

043.2496-4263-ВК

ТЭЦ г.Саров. Строительство III очереди ТЭЦ
Котел ст. N9 без пылесистемы.

Внутренний противопожарный водопровод турбинного отделения расширяемой части главного корпуса БВД	Стадия	Лист	Листов
	Р	2	
План с сетями В2 на отм. 0,000 и отм.+8,000 Узел крепления трубопровода к металлической колонне	ВНИПИэнергопром Приволжский филиал		

Инв. N подл. | Подпись и дата | Взамен инв. N