


Позтажний план лит.Б,б.-1 этаж

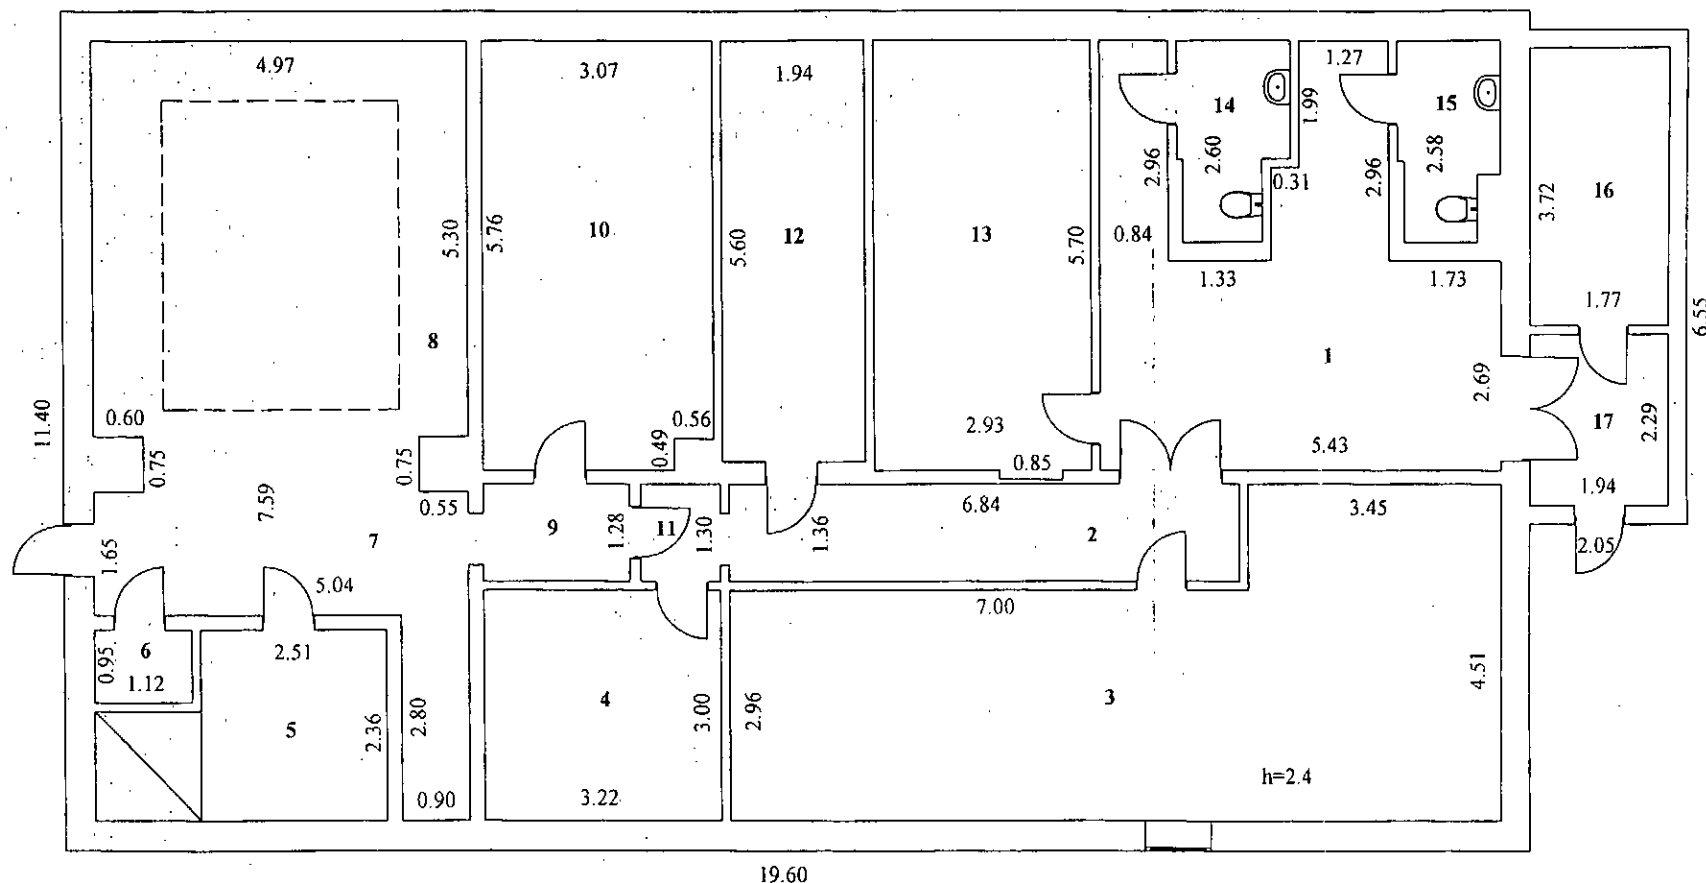

План является приложением к выписке из
Единого Государственного реестра объектов
градостроительной деятельности
№ 27872/2006
без выписки не действителен

Начальник:
Дата 02.06.2006г

Проверил:
Дата 02.06.2006г

Исполнитель:
Дата 02.06.2006г

Кручинин В.Н.

Дяченко А.А.

Лунёва В.В.

подпись

подпись

подпись

Ситуационная съемка

План поэтажный (ситуационный)

Нежилого здания

(объекта или части объекта)

г. Балаково ул. Радищева, 57


(адрес объекта или части объекта)

Лист 1

Листов 1

Масштаб 1:100

Позтажний план лит.Д-1 этаж

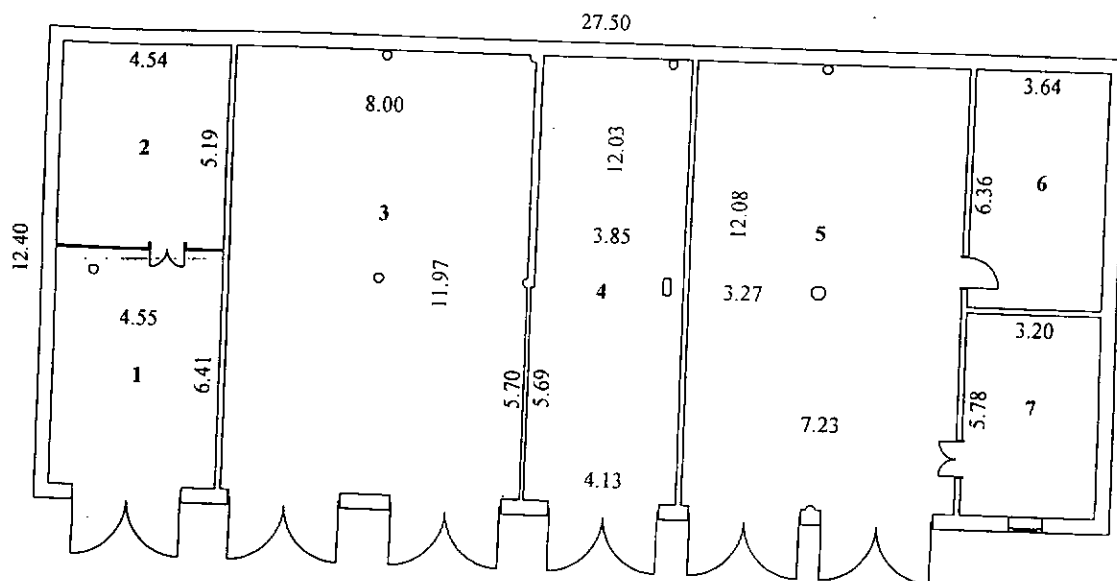

План является приложением к выписке из
Единого Государственного реестра объектов
градостроительной деятельности
№ 27873/2006
без выписки не действителен

ГКУ "Саратовское областное
государственное учреждение
"Саратовская областная
техническая инвентаризация"

Начальник:

Дата 02.06.2006г.

Кружилин В.Н.

Проверил:

Дата 02.06.2006г.

Дябин И.А.

Исполнитель:

Дата 02.06.2006г.

Лунёва В.В.

План поэтажный (ситуационный)

Нежилого здания

(объекта или части объекта)

г. Балаково ул. Радищева, 57


(адрес объекта или части объекта)

Лист 1

Листов 1

Масштаб 1:200


Позтажний план лит. В-1 этаж

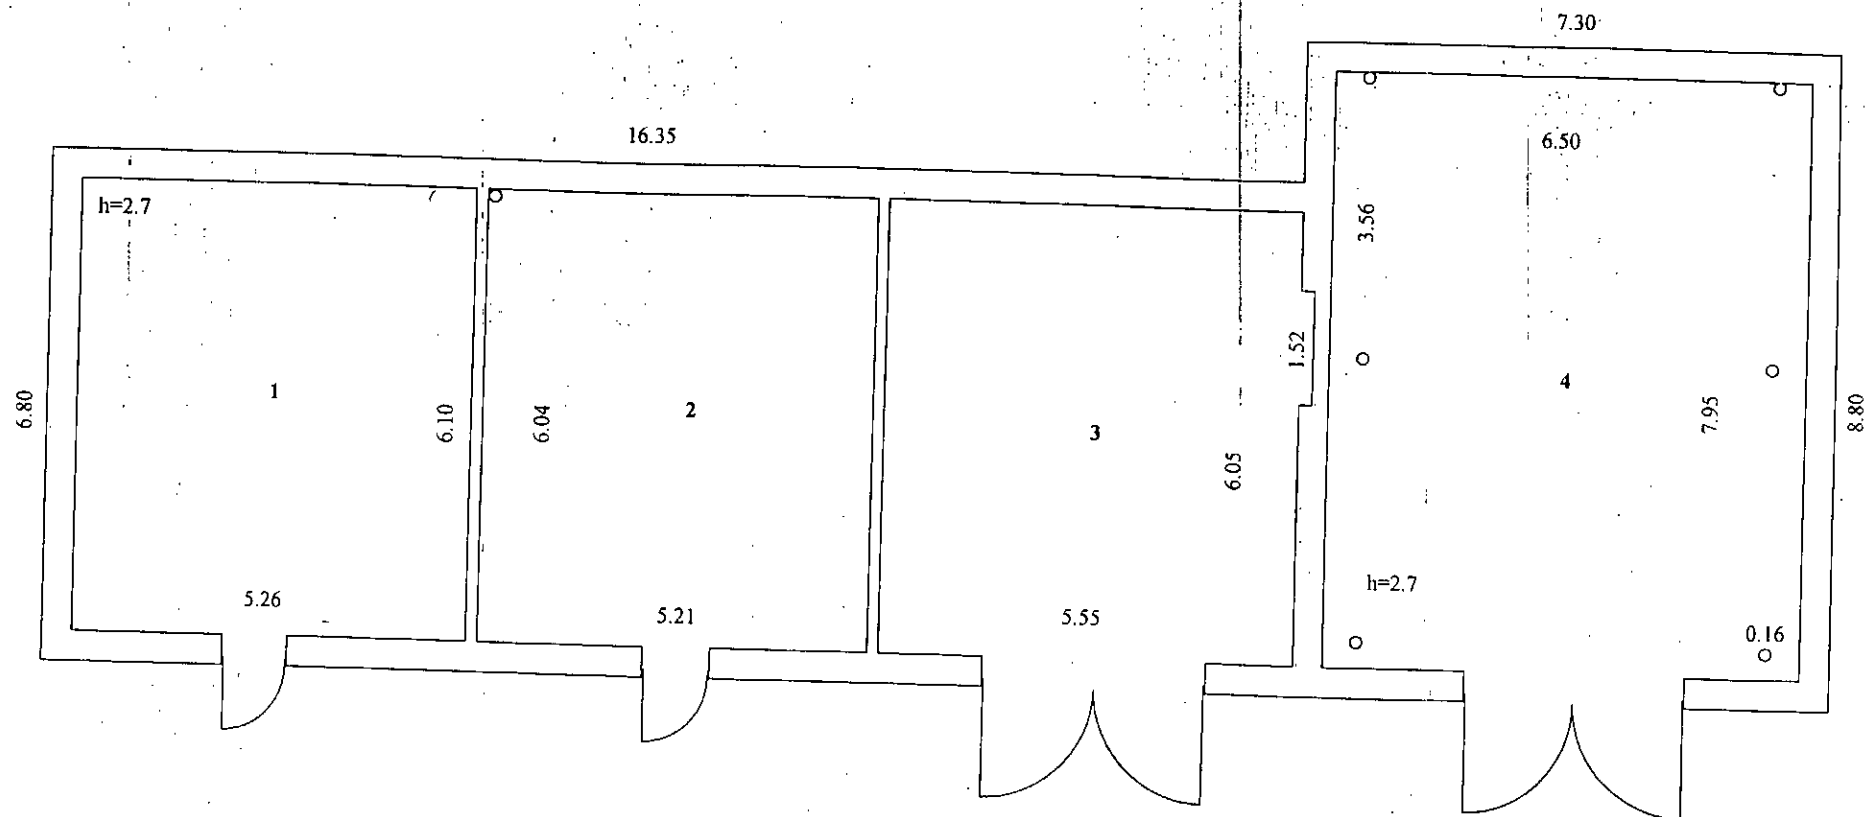

План является приложением к выписке из
Единого Государственного реестра объектов
градостроительной деятельности
№ 27874/2006
без выписки не действителен

<p align="center">ГУП "Сартехинвентаризация"</p>			
<p>Начальник: Дата 02.06.2006г</p>	<p>Кружилин В.Н. подпись</p>	<p>План поэтажный (ситуационный) нежилого здания (объекта или части объекта)</p>	
<p>Проверил: Дата 02.06.2006г</p>	<p>Дябин И.А. подпись</p>	<p>г. Балаково ул. Радищева, 57 (адрес объекта или части объекта)</p>	
<p>Исполнитель: Дата 02.06.2006г</p>	<p>Лунёва В.В. подпись</p>	<p>Лист 1 Листов 1 Масштаб 1:100</p>	

Позэтажный план лит.Г-1 этаж

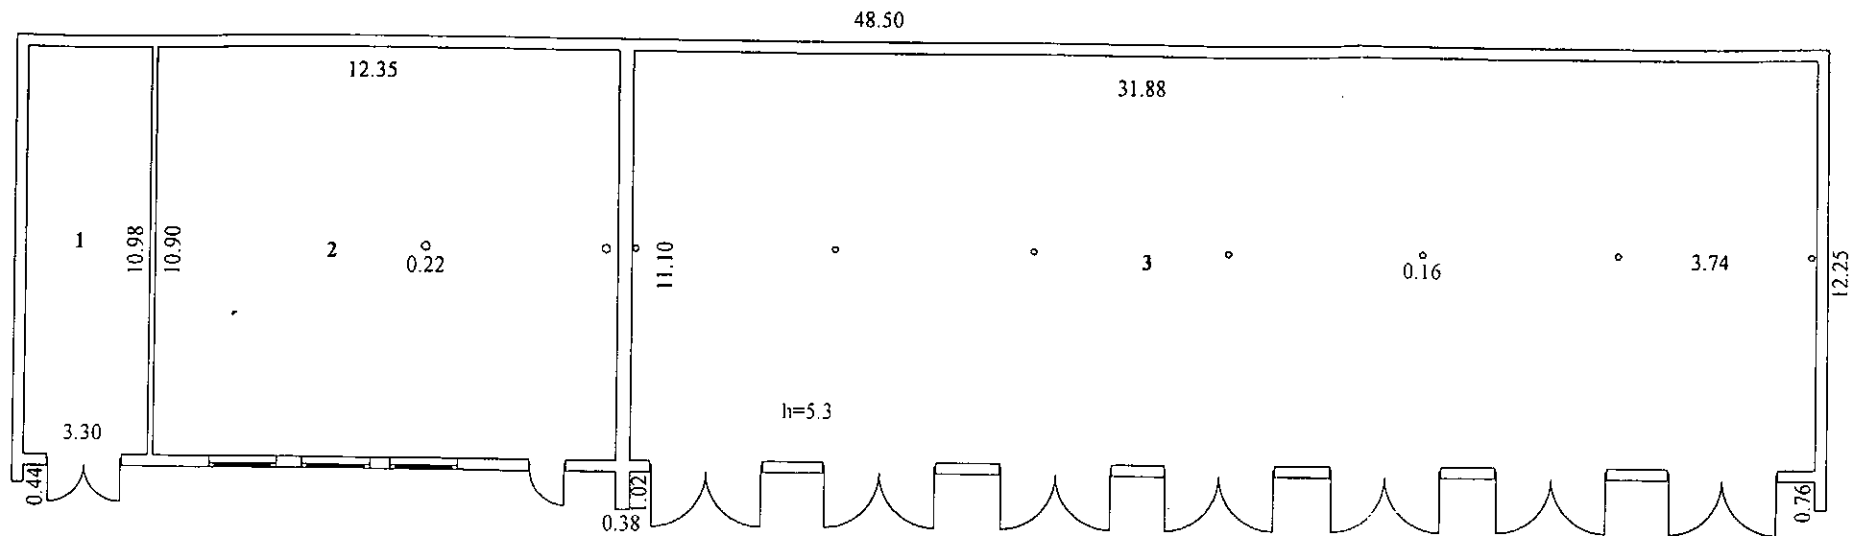

План является приложением к выписке из
Единого Государственного реестра объектов
градостроительной деятельности
№ 27875/2006
без выписки не действителен

ГУП "Сартехинвентаризация"			План поэтажный (ситуационный)	
Начальник: Дата 02.06.2006г	Кружилин В.Н.	подпись	Нежилого здания	
Проверил: Дата 02.06.2006г	Дябин И.А.	подпись	(объекта или части объекта)	
Исполнитель: Дата 02.06.2006г	Лунёва В.В.	подпись	г. Балаково ул. Радищева, 57	Лист 1
			(адрес объекта или части объекта)	Листов 1
				Масштаб 1:200