Приложение к ведомости дефектов ВД-№2.2.235-11/394 от 05.05.2011
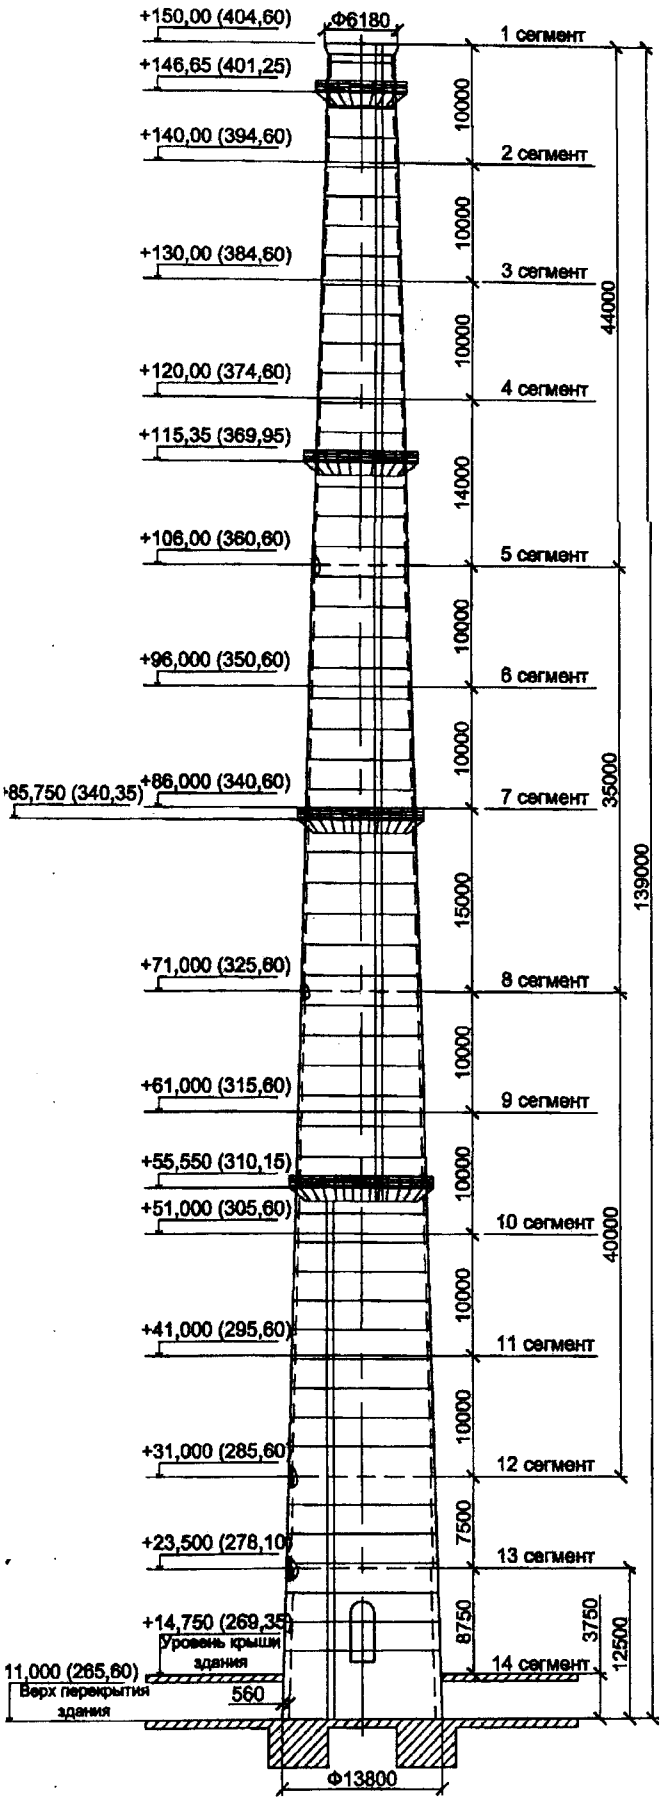
Вентиляционная труба здания