
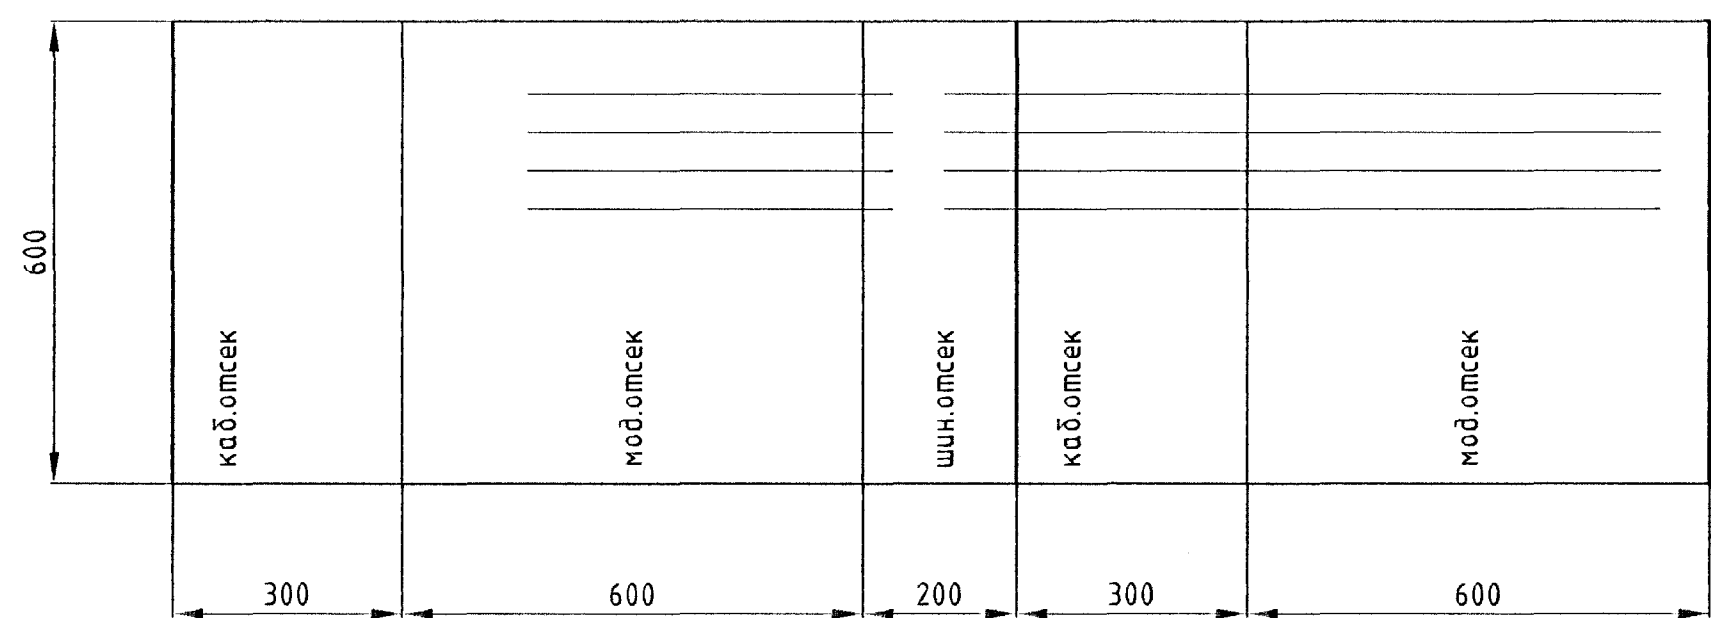


М 1:10

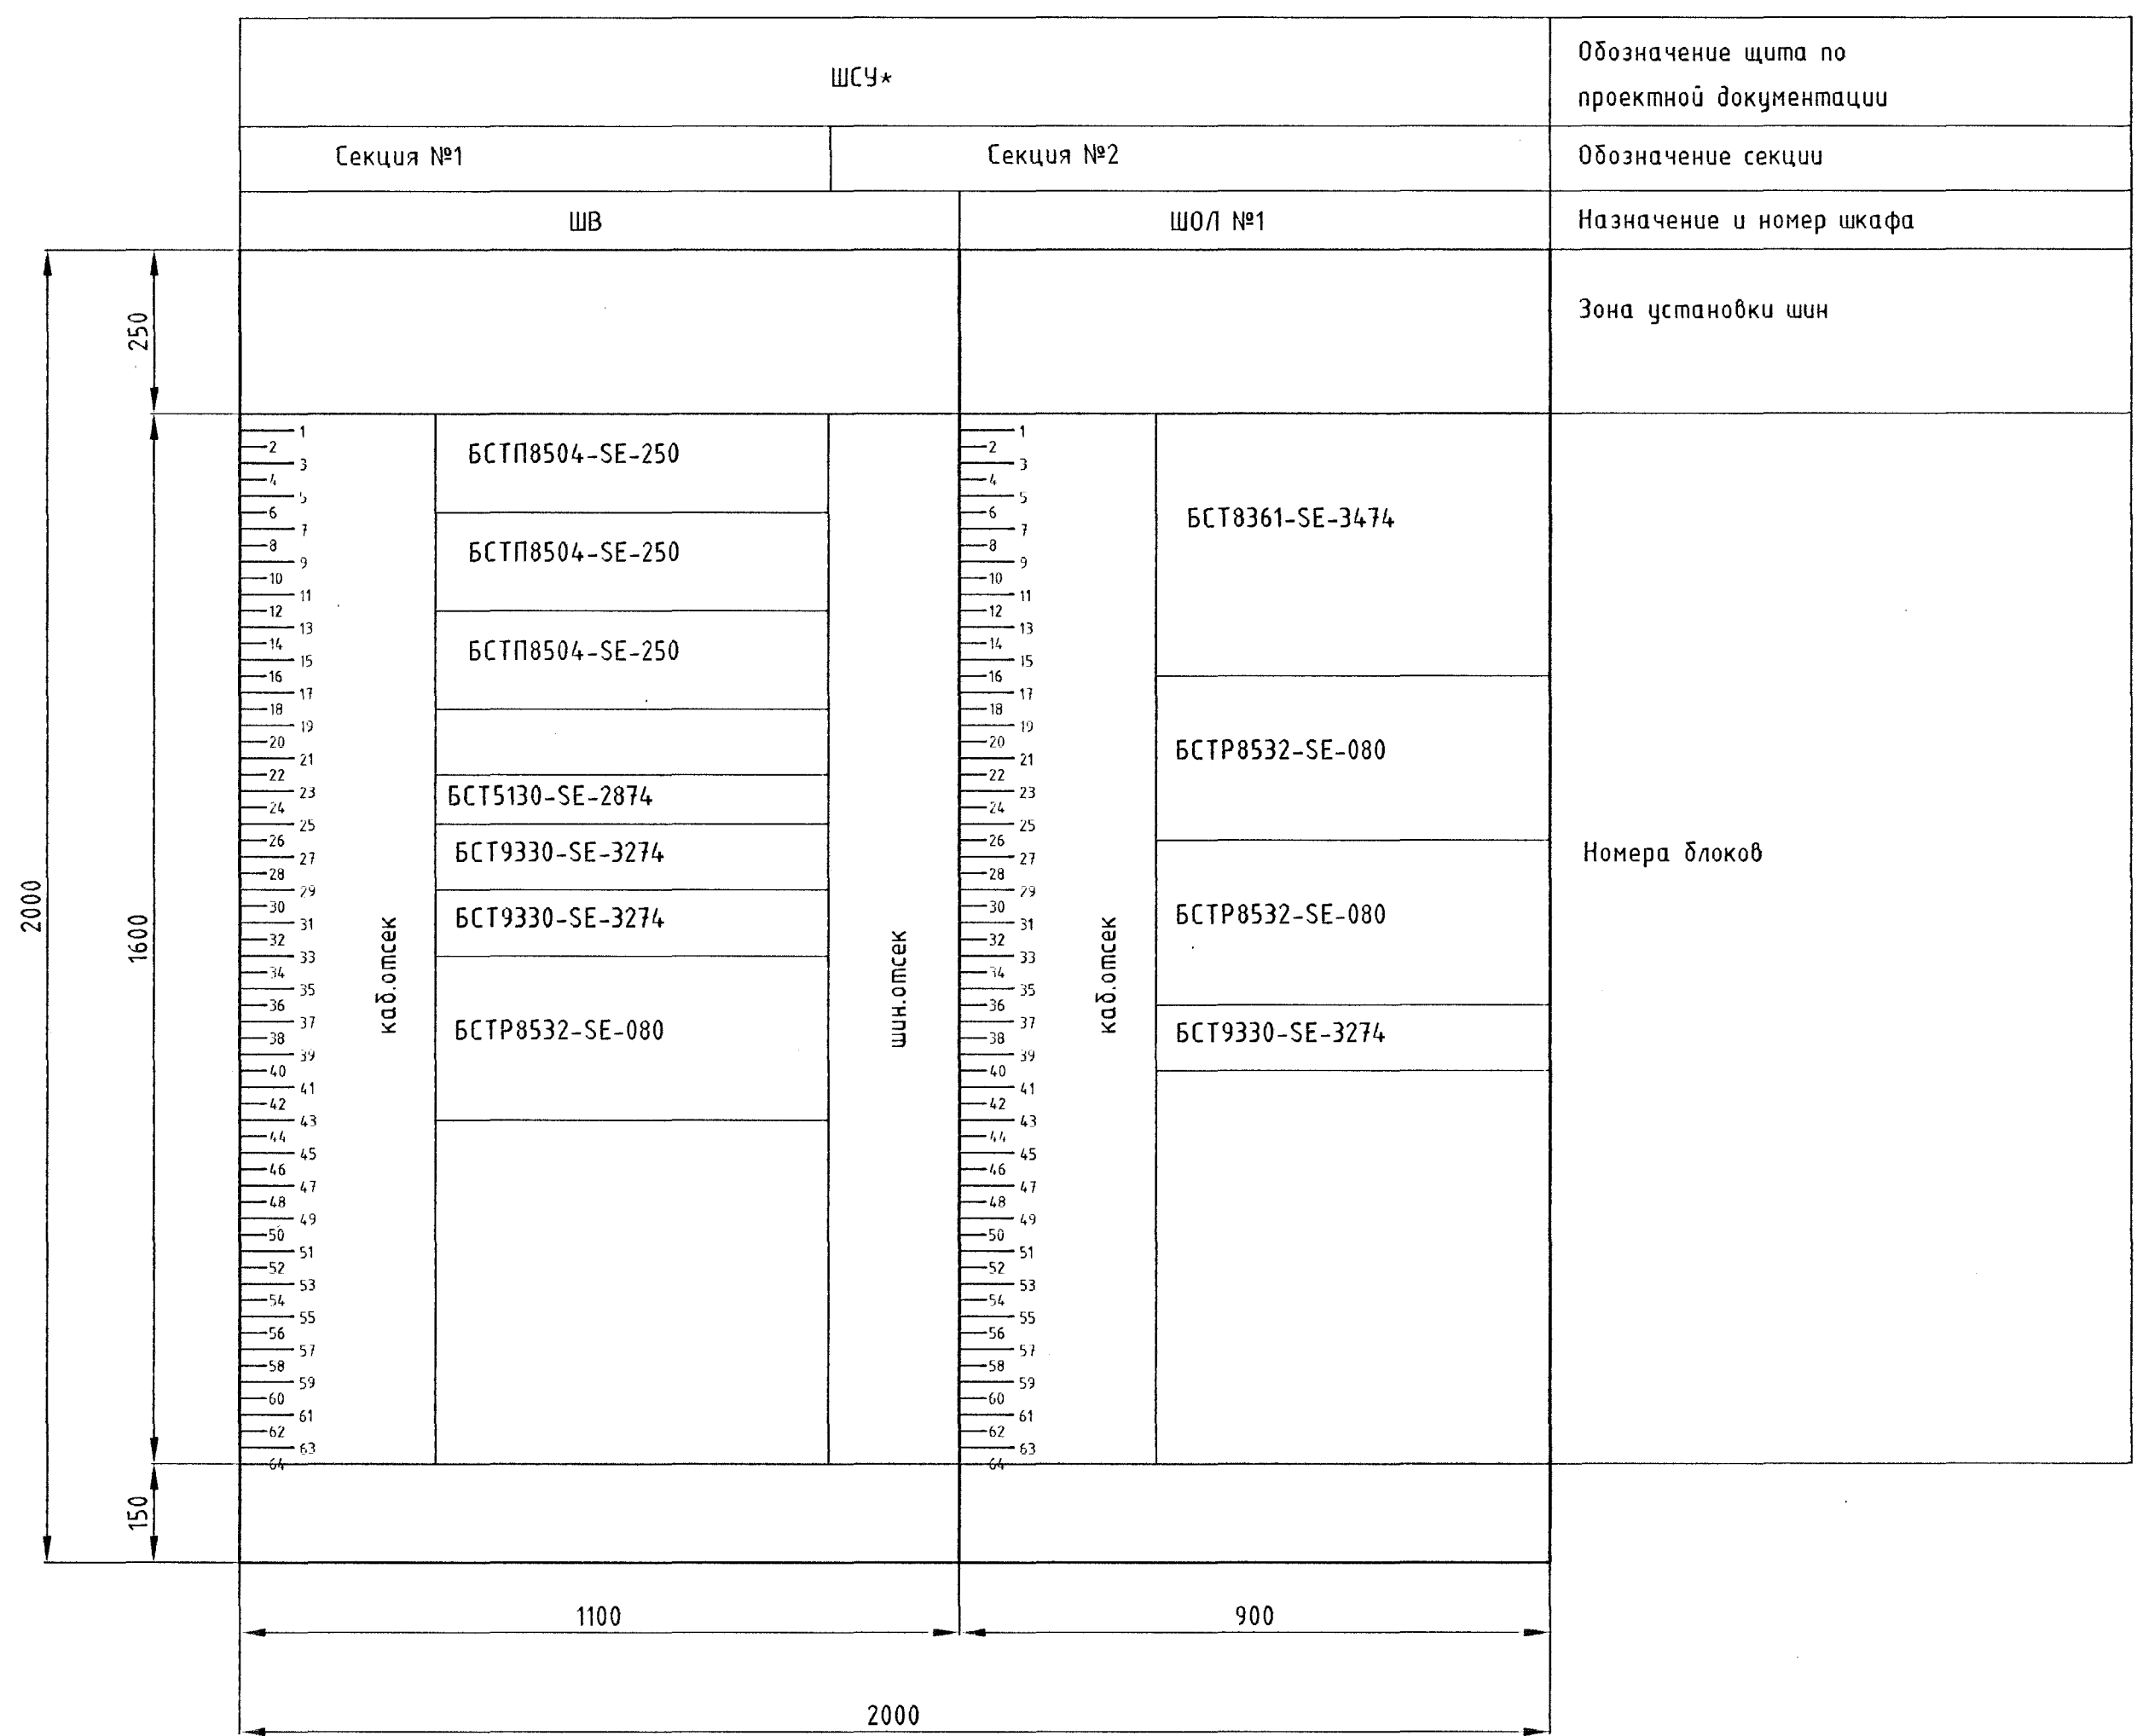

Примечание
* - степень защиты щита IP54

Изм. №	Подл.	Взам. инв. №
992264		

2170/5-992264-ЭОМ.0Л						
Предприятие на Хиагдинском месторождении						
Изм.	Колуч.	Лист	№ док.	Подпись	Дата	
Разработал	Гаврилов				2012	Эстакада технологических трубопроводов от добычного участка до ПК Технологический узел закисления
Проверил	Ефимов					Р
Гл. спец.	Ефимов					1
Н. контр.	Лямина					
Нач. отдела	Стародубцева					
Задание заводу. Щит ШСУ. Опросный лист. Общий вид.					ОАО "ВНИПИпротехнологии"	