



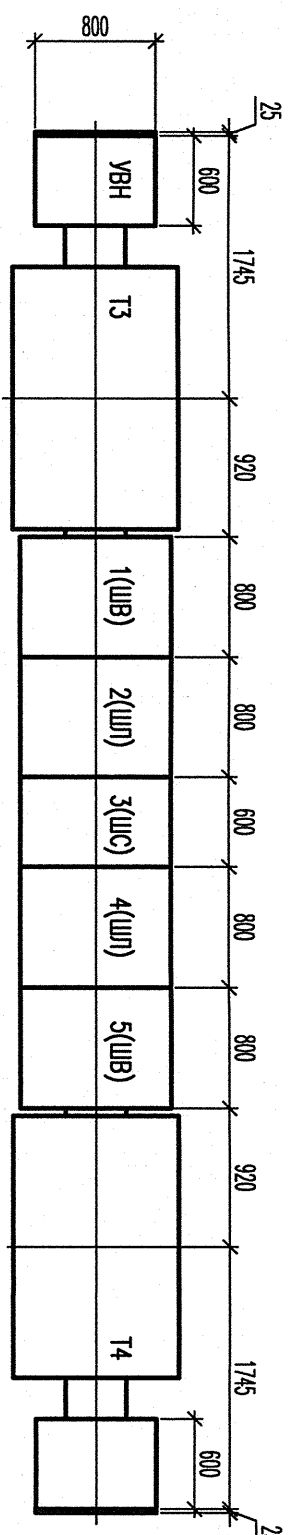

Инв.№ подл.	Подпись и дата	Взам.инв.№
15-288	<i>Херел</i> 02.2015	14-615

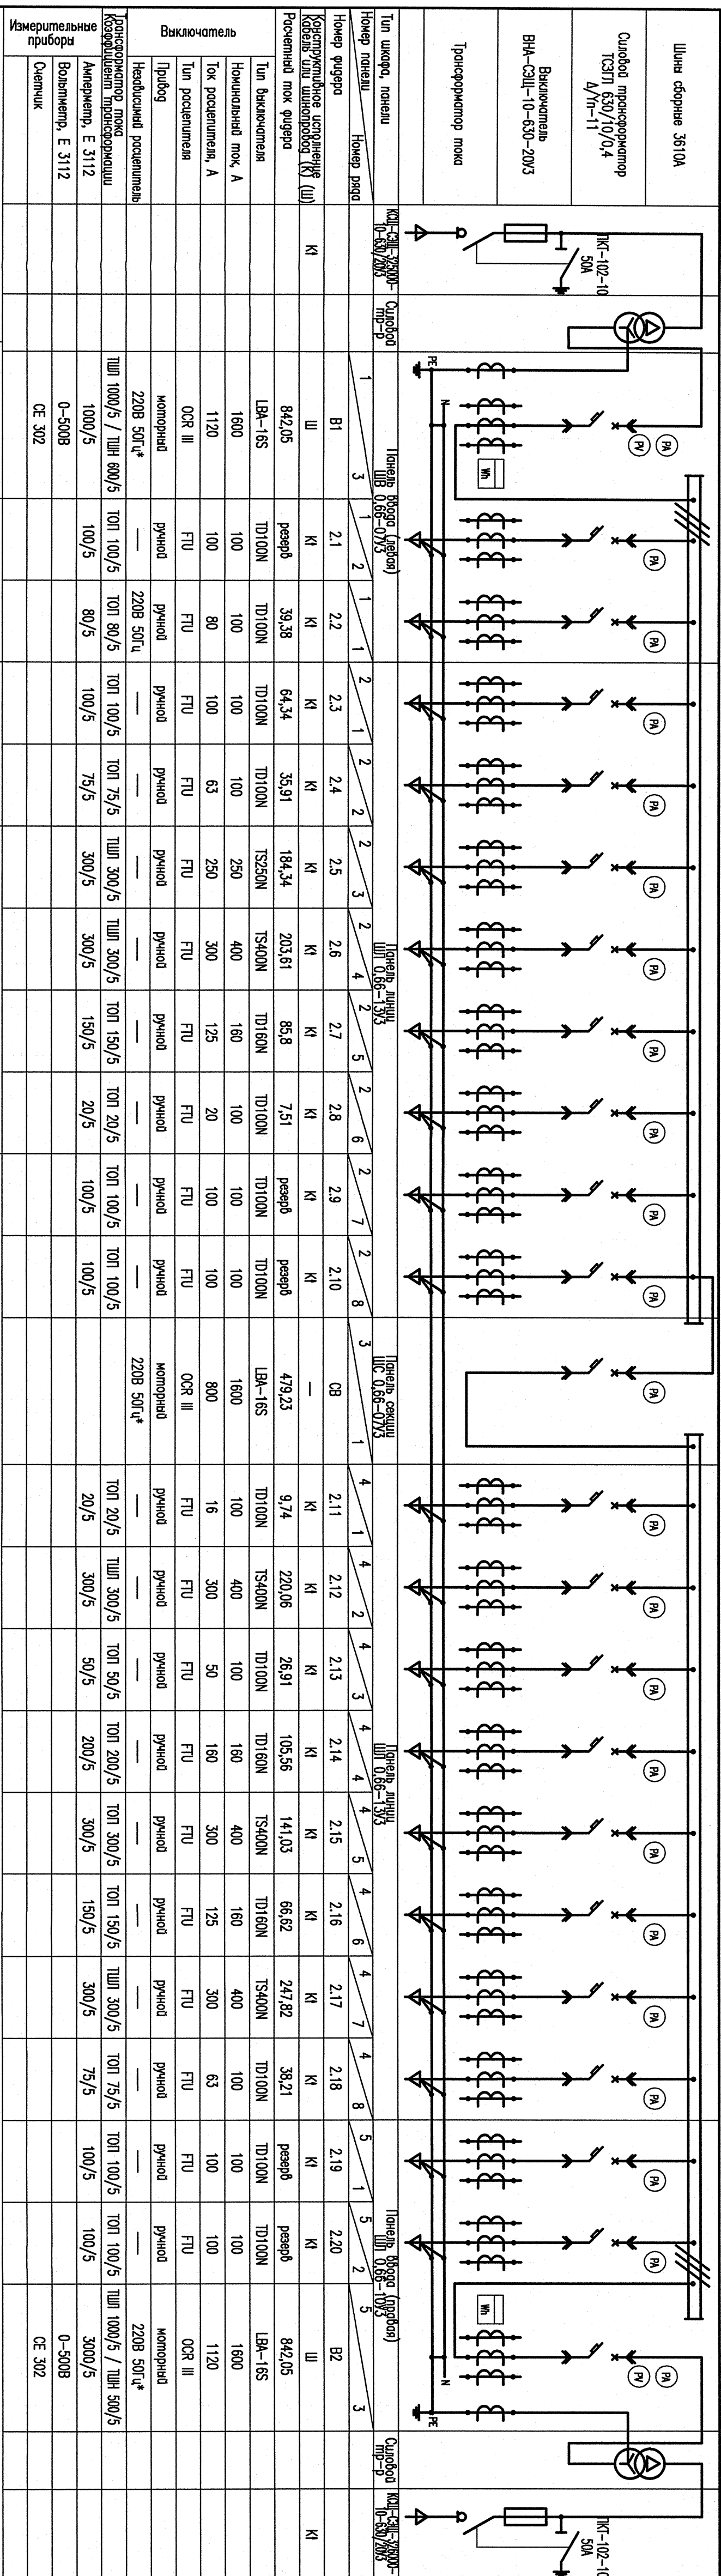

236-13/5885-4.7-ЭМ				
Курская АЭС-2. Энергоблоки №1 и 2				
1	ЭМ	РМБ-15	Полтора	03.02
Взм. Кол-во	Лист	Мок	Полтора	Листа
Раздоб.	Макишева	Скоро	20.09	
Проверил	Гришаев	Скоро	20.09	
Н.контр.	Ернеева	Скоро	20.09	
Нач.отд.	Гришаев	Скоро	20.09	
<p>Временные данные и сооружения, сооружение на площадке АЭС-2 (строитель). Комлекс инженерных конструкций различного назначения. (Комплекс объектов инженерных сооружений). Цех производств энергетического и строительного назначения</p> <p>Опросный лист на ЖЭП-ЭЭП-Т-650 кВА с выключателем нагрузки с кабельным блоком ВН в одновольном исполнении</p>				
 ЗАО "Нестмилит"		Станция	Лист	Листов
		Р	52	
<p>Одобрено: </p>				

* — наличие независимого расценителя на вбросных и секционных выключателях определяет задобор-изготовитель в соответствии с типом защиты

АО "НИАЗТ"
АРХИВНЫЙ ЭКЗ.
ИИБ. № 5681940

Phonetic Analysis