

СХЕМА РАСПОЛОЖЕНИЯ АБПГ НА ОТМЕТКЕ +8.140





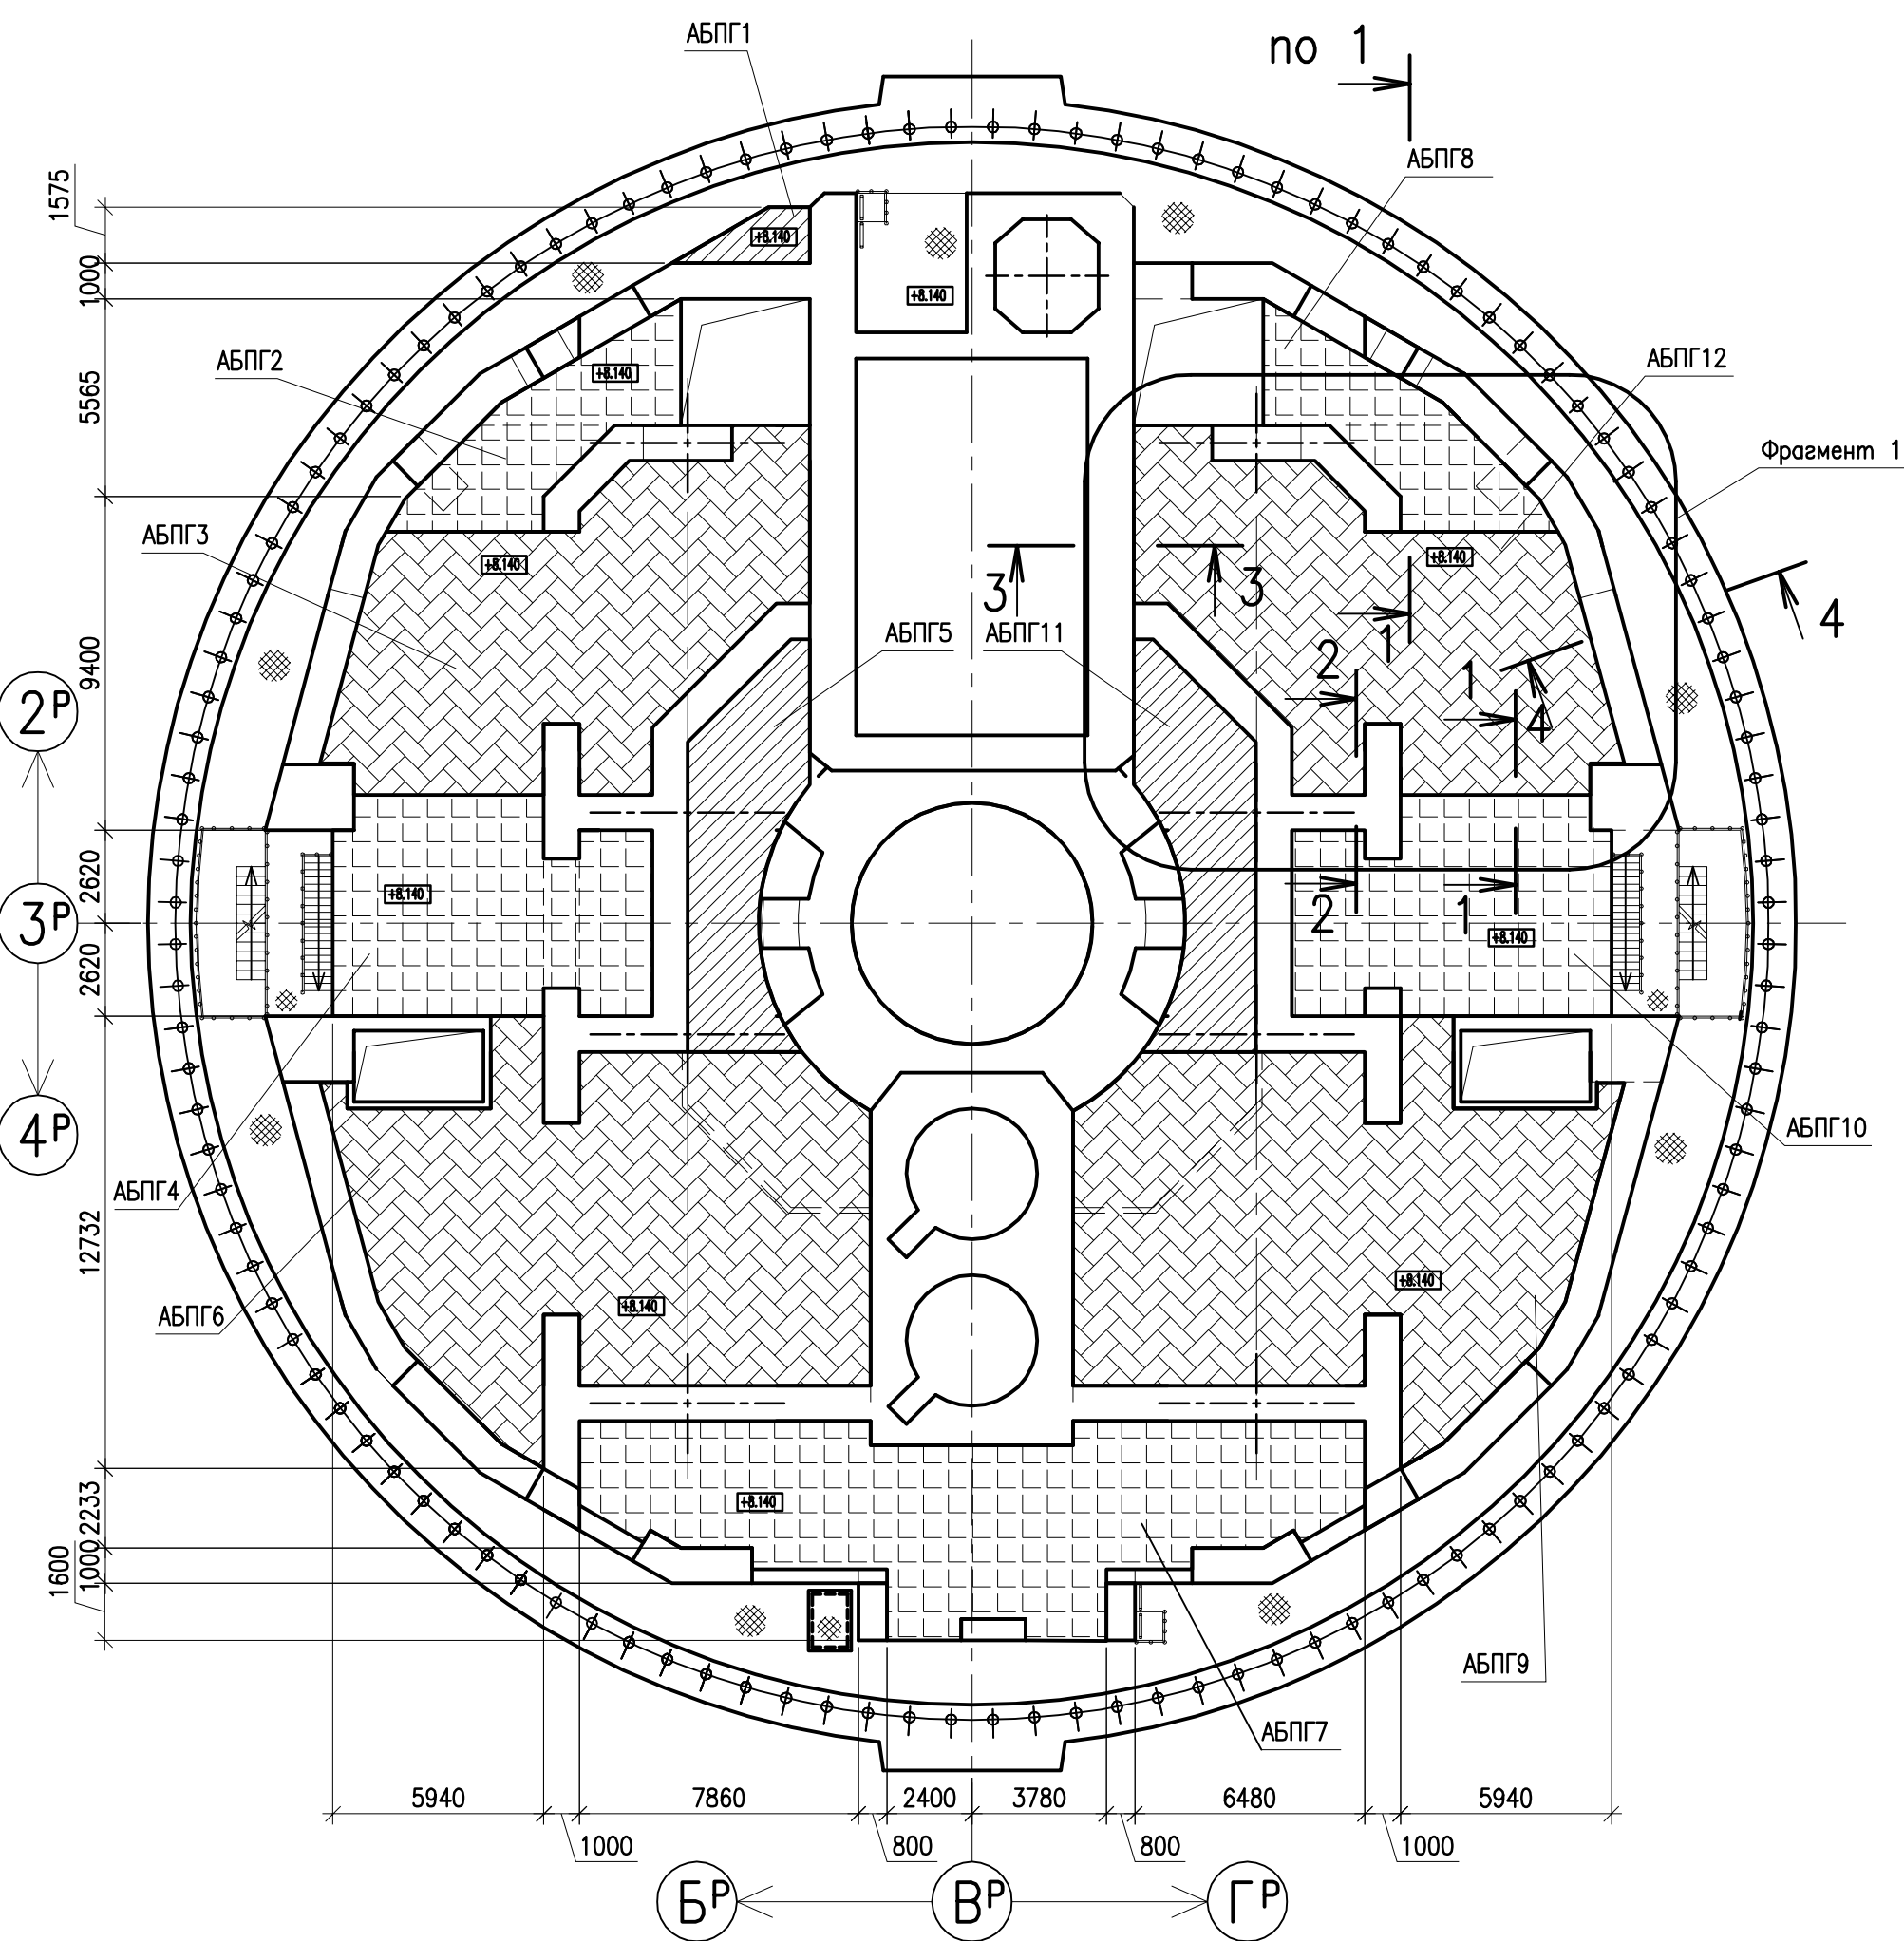


СХЕМА РАСПОЛОЖЕНИЯ АБПГ НА ОТМЕТКЕ +14.500

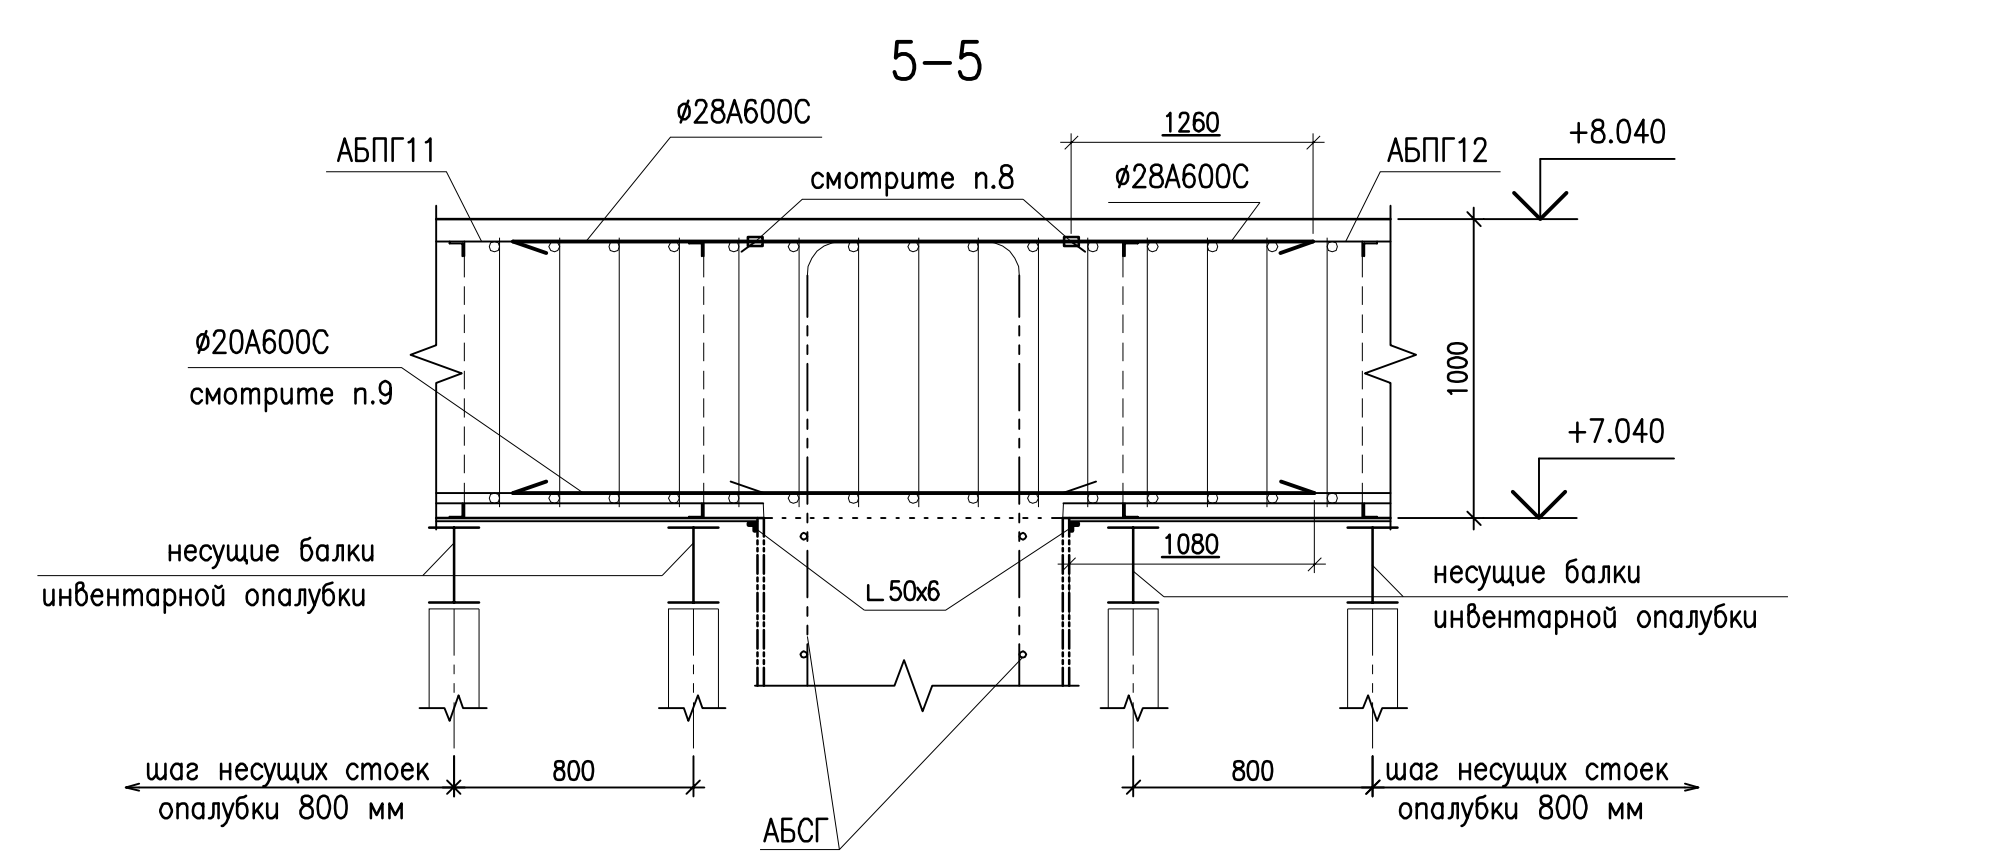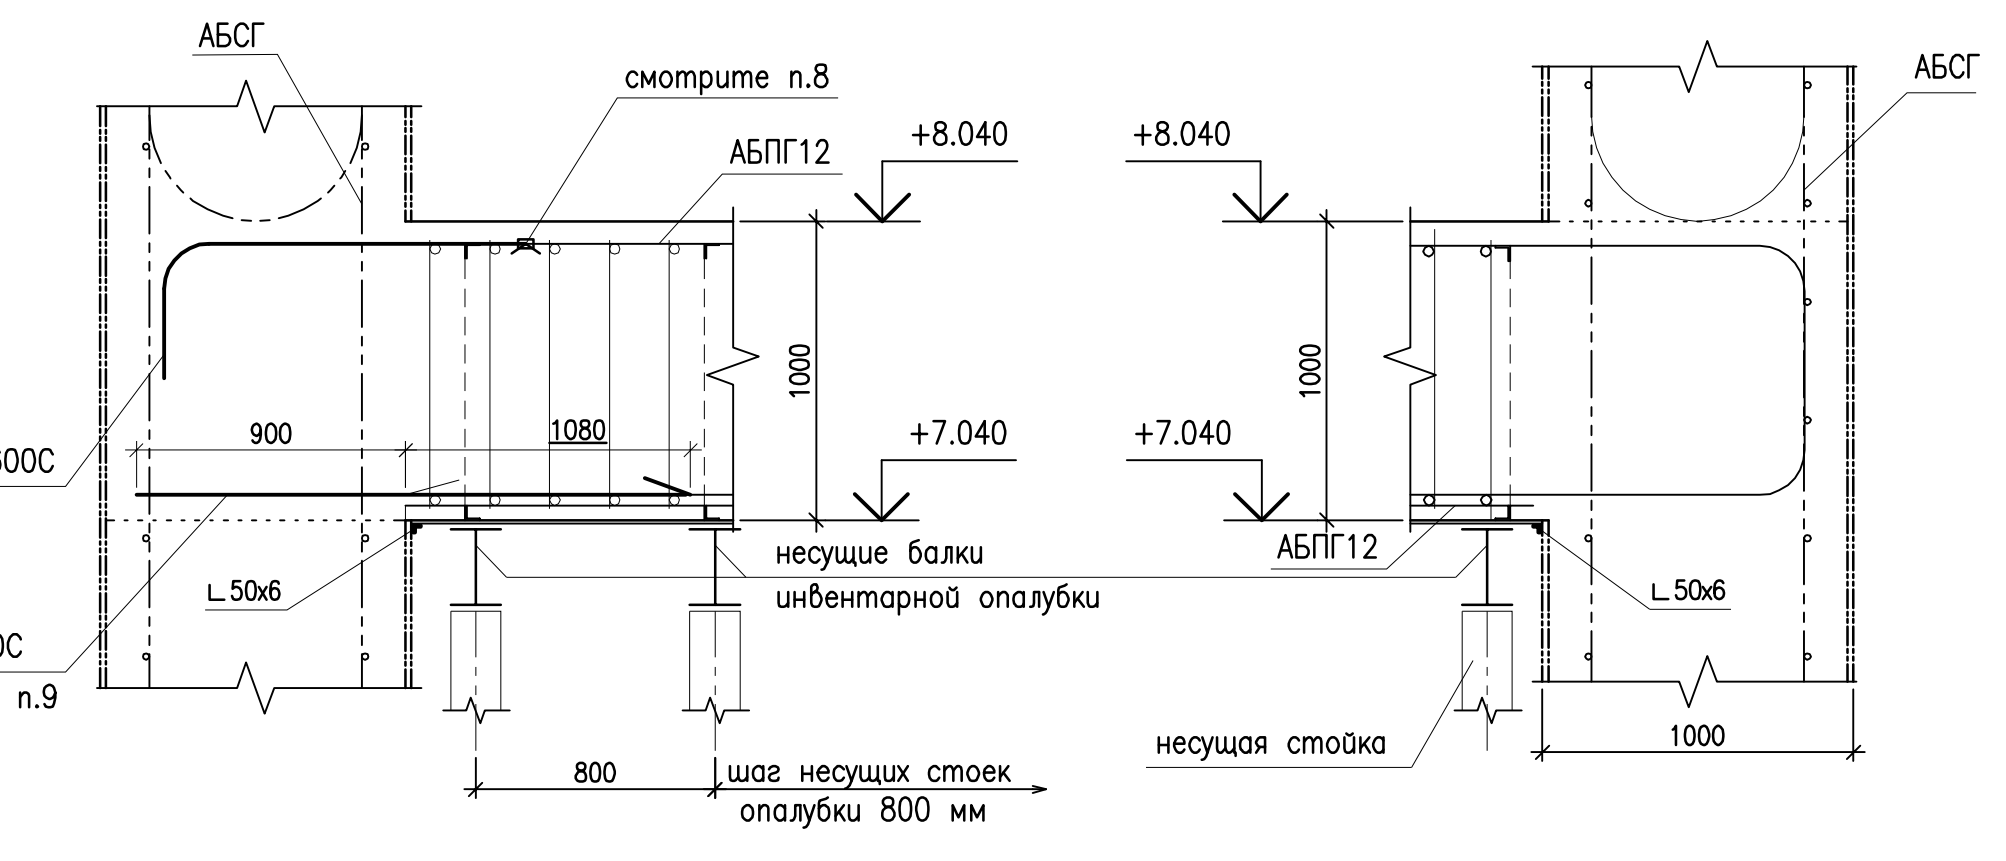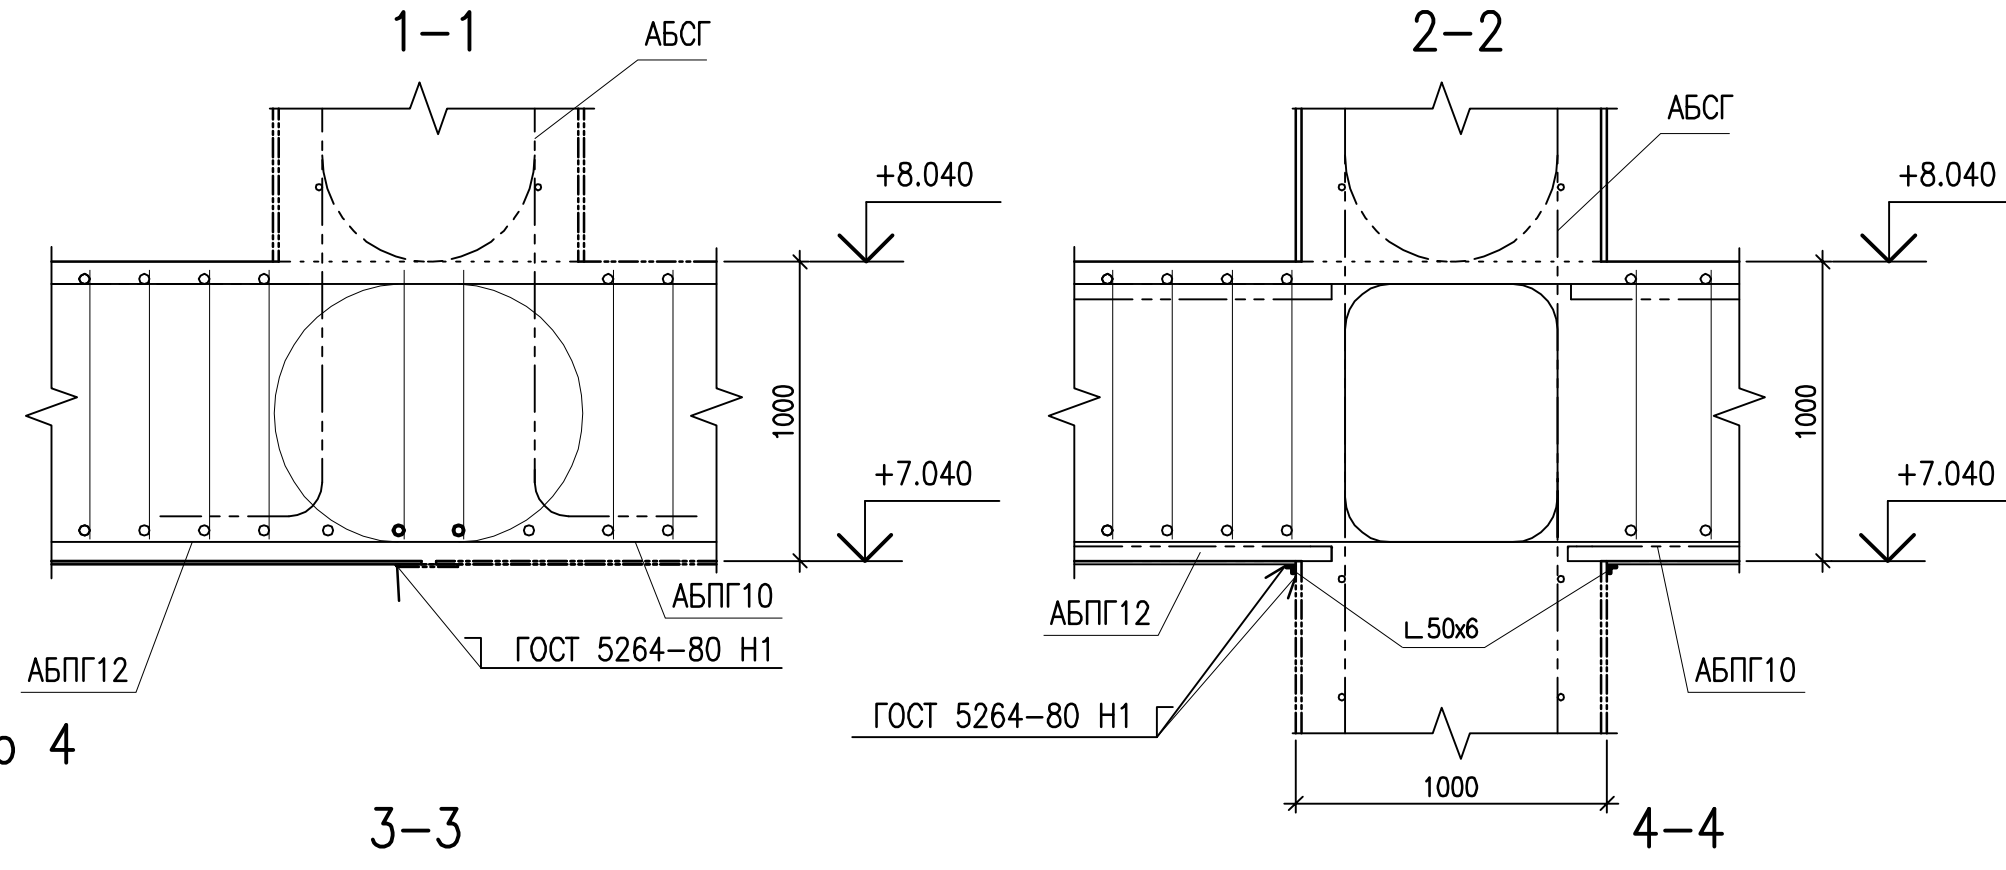

ФРАГМЕНТ 1

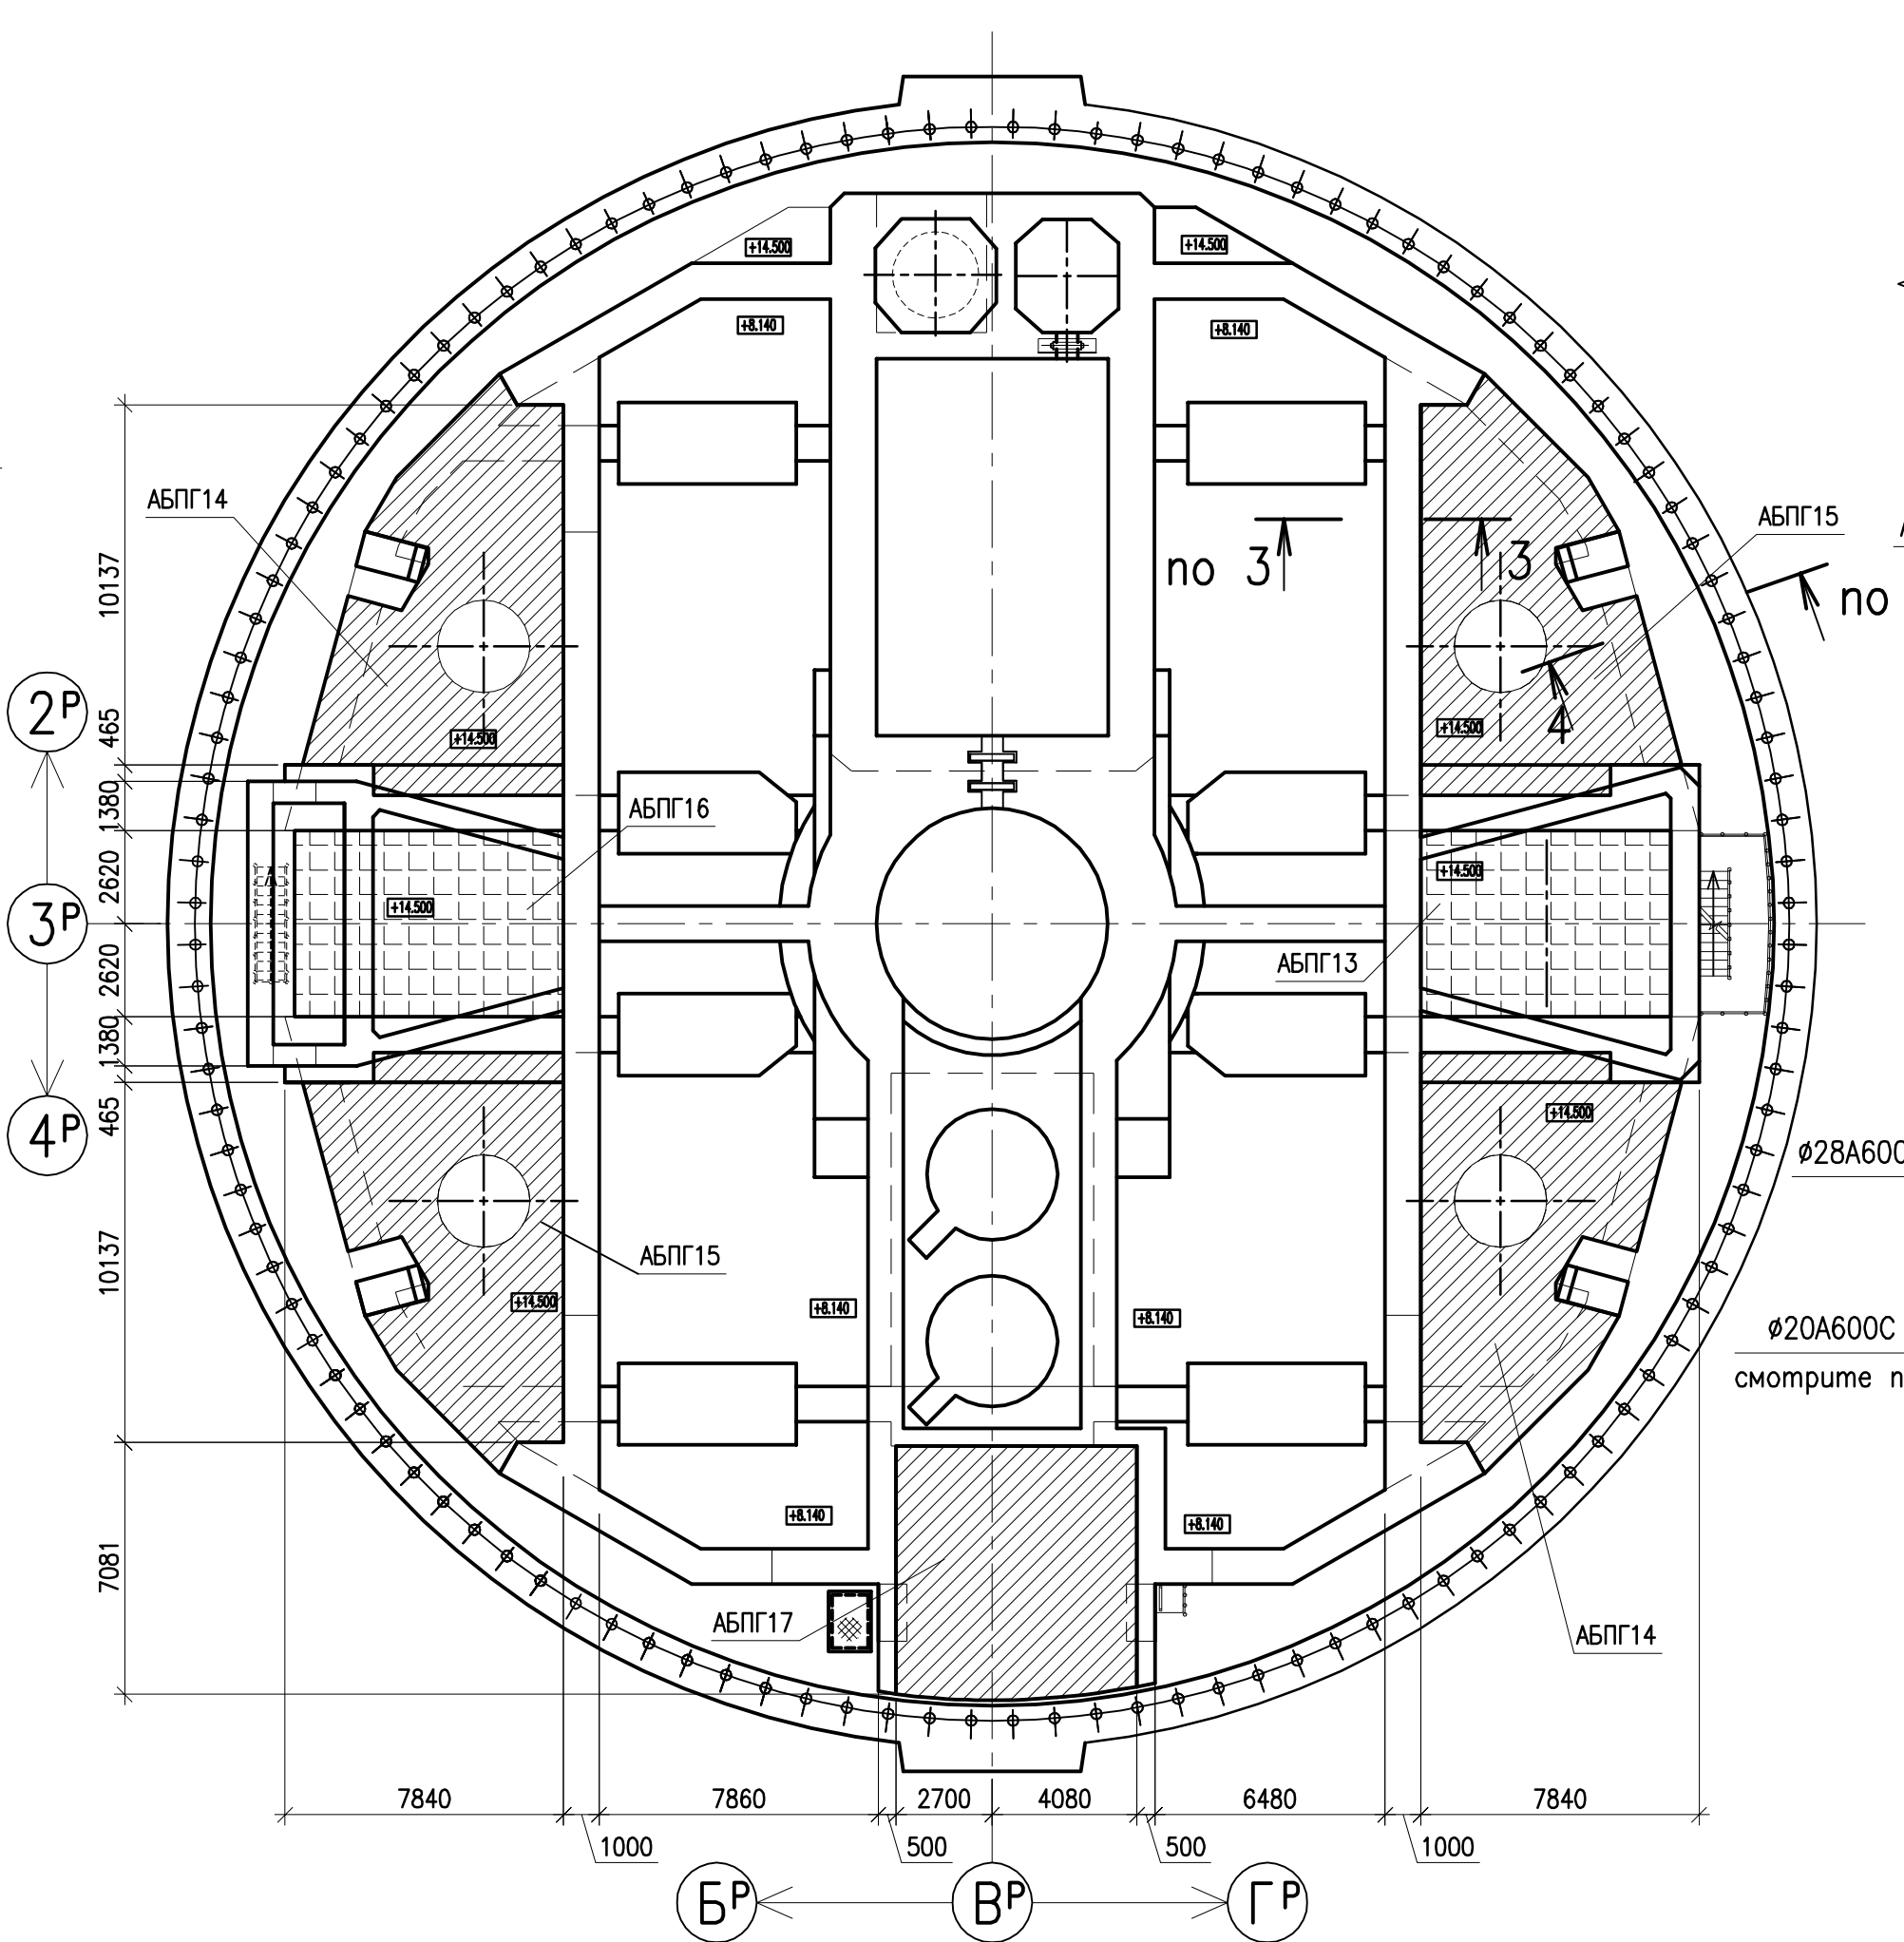