


37,96

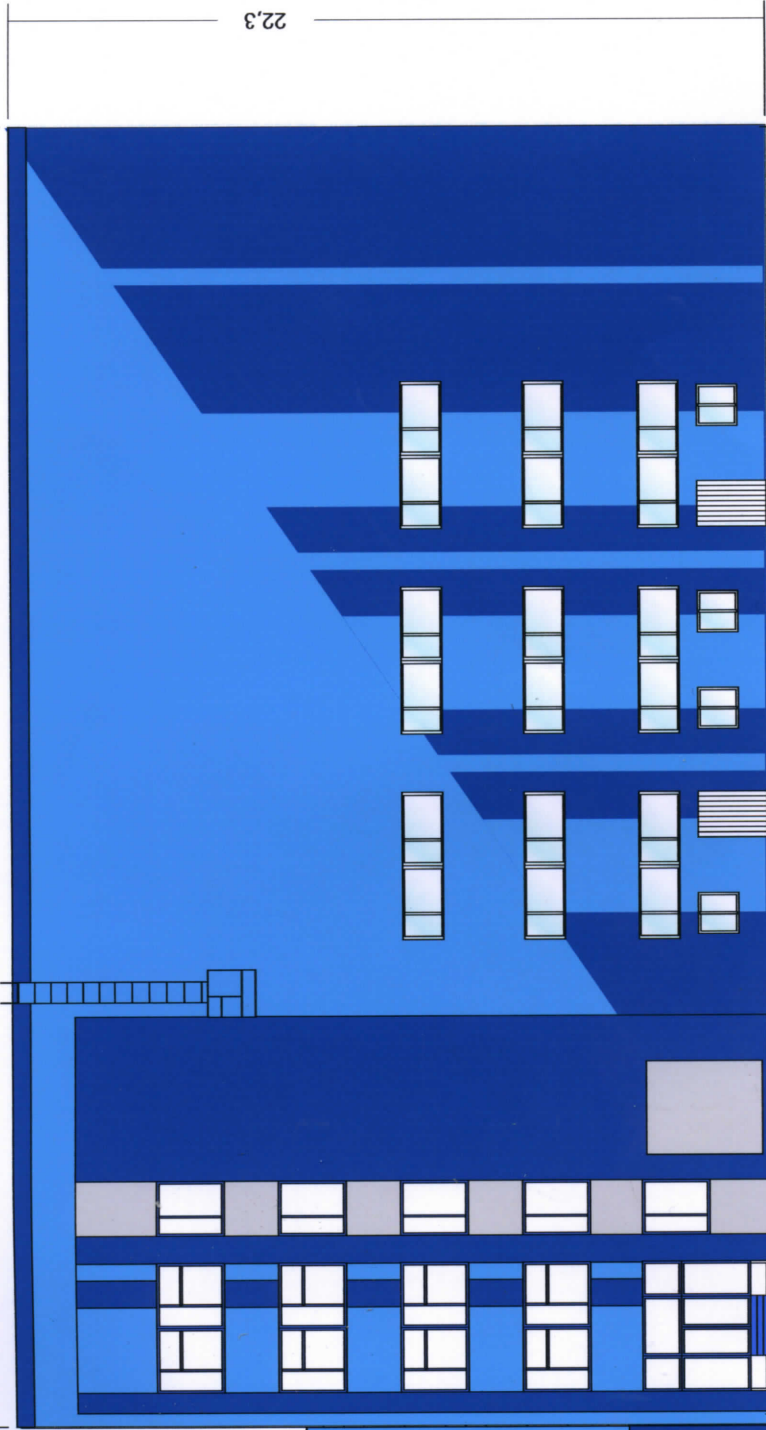

22,3

25,98

11,59

32

22 23

19

Изм.	Кол	Лист	№ док.	Подпись	Дата
Выполнил		Калеева		<i>Калеева</i>	28.07.04
Проверил		Калеева		<i>Калеева</i>	29.07.04
Утвердил					29.07.04

Художественно - стилистическое и цветное решение фасадов промышленных предприятий ФГУП "АТОМФЛОТ" в г. Мурманске					
Развертка стен РТК по осн 1-32		Стация	Лист	Листов	
		ДП	7		

ООО "Дизайн Сервис"