


ПРОМЕЖУТОЧНОЕ КРЕПЛЕНИЕ СИП МАГИСТРАЛЬНОЙ ЛИНИИ С ОТВЕТВЛЕНИЕМ
К АБОНЕНТУ

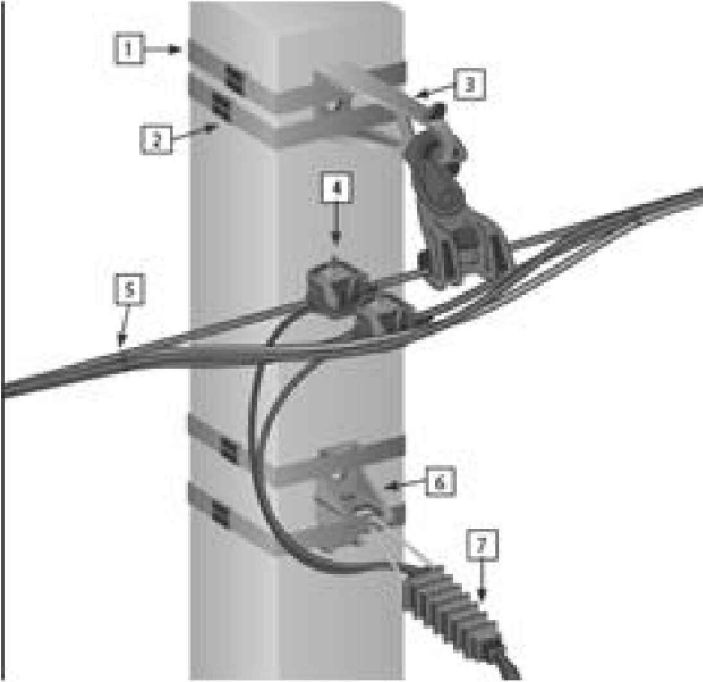

№	Обозначение	Наименование	Кол-во, шт.
1	SOT 37	Монтажная лента	4 метра
2	SOT 36	Скрепы для крепления лент	4
3	SO 260.01	Комплект промежуточной подвески	1
4	SLIP 22.1	Прокалывающий зажим	4
5	PER 15	Кабельный ремешок	2
6	SO 29.10	Кронштейн	1
7	SO 158.01	Анкерный зажим для проводов абонентов	1

						2011-59-ЭС		
						Реконструкция воздушной линии напряжением 0.4 кВ фидер" ул. Красных Зорь" от трансформаторной подстанции ТП-27 по адресу: Новгородская обл. г. Чудово		
Изм.	Кол.уч	Лист	N док	Подпись	Дата		Стадия	Лист
								Листов
ГИП		Черненко А.Н.				Электроснабжение	РП	8
Проверил		Черненко А.Н.				Узлы крепления ВЛИ -0.4 кВ	000 "РегионПроектКомплекс"	
Исполн.		Шапов А.И.						