



ПРОМЕЖУТОЧНОЕ КРЕПЛЕНИЕ СИП МАГИСТРАЛЬНОЙ ЛИНИИ С ПОВТОРНЫМ  
ЗАЗЕМЛЕНИЕМ

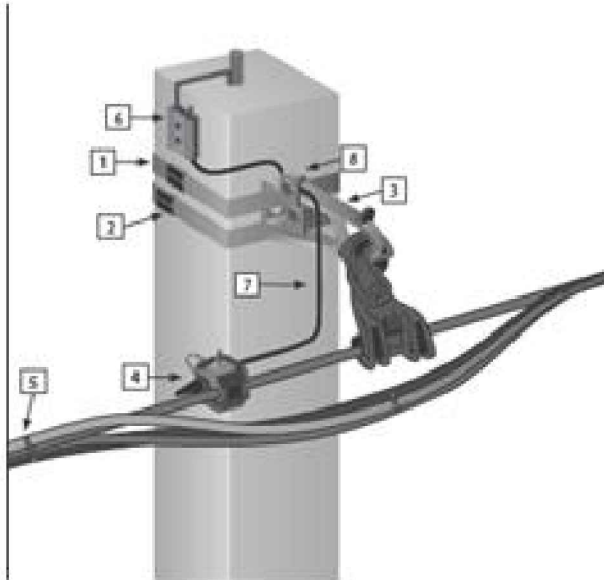

№	Обозначение	Наименование	Кол-во, шт.
1	SOT 37	Монтажная лента	2 метра
2	SOT 36	Скрепы для крепления лент	2
3	SO 260.01	Комплект промежуточной подвески	1
4	SLIP 22.12	Прокалывающий зажим	1
5	PER 15	Кабельный ремешок	3
6	ПС 2-1	Плашечный зажим	1
7	ЗП-6	Заземляющий проводник	1
8	Ст. оц. диам. 6мм	Заземляющий проводник (к перт. электроду)	8м

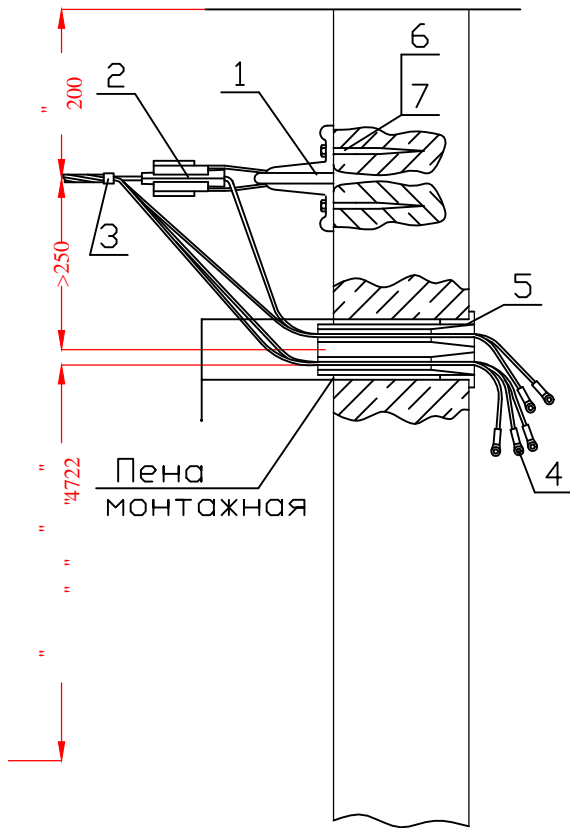

Ввод в ТП-27

Поз.	Обозначение	Наименование	Кол.
1	Кронштейн	SQ253	1
2	Зажим	SQ250.01	1
3	Бандаж	PER 15	
4	Наконечник	SAL1.27	1
	Наконечник	SAL2.27	4
5	Труба Ду=50	ГОСТ 3262-75	0,4 м
6	Дюбель	Под шуруп Ф17 мм	2
7	Шуруп Ф17	L=120 мм	2

						2011-59-ЭС			
						Реконструкция воздушной линии напряжением 0.4 кВ фидер" ул. Красных Зорь" от трансформаторной подстанции ТП-27 по адресу: Новгородская обл. г. Чудово			
Изм.	Кол.уч	Лист	N док	Подпись	Дата	Электроснабжение	Стадия	Лист	Листов
							РП	9	
Проверил		Черненко А.Н.					Узлы крепления ВЛИ -0.4 кВ	000 "РегионПроектКомплекс"	
Исполн.		Шапов А.И.							