


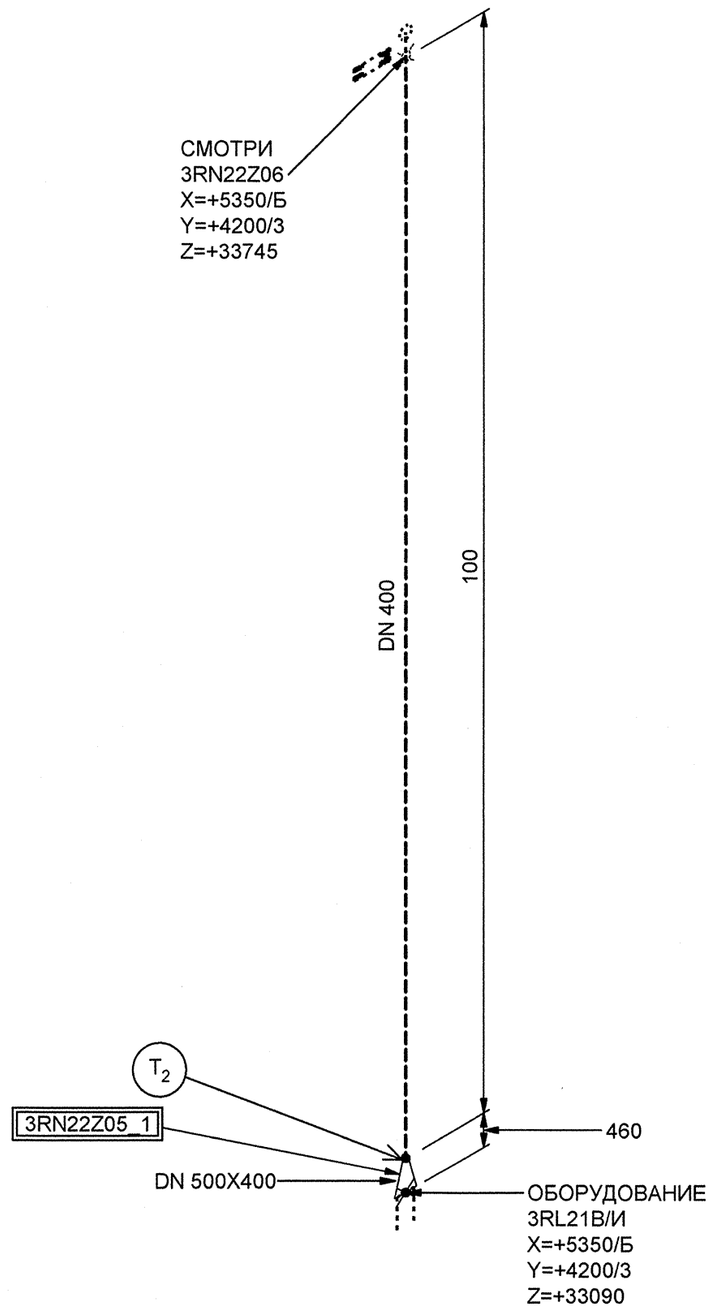


БЛОКИ:

3RN22Z05_1

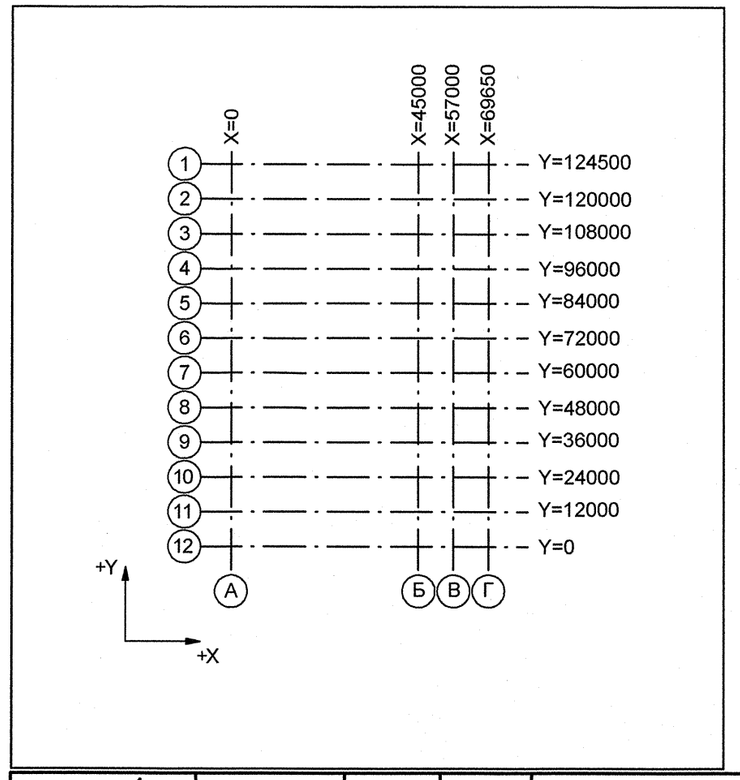


Номер трубопровода - II
Подведомственность - ПНАЭГ 7-008-89
Классификационное обозначение по НП-001-97 - 3Н
Группа по ПНАЭГ 7-008-89 - С
Класс безопасности по НП-001-97 - 3
Категория сейсмостойкости по НП-031-01 - II
Рабочие параметры: Рр= 3.14 МПа, tр=238°С
Параметры гидроиспытания: Рг=4.12 МПа, tг не менее 50°С
Среда- Конденсат

| 3TG11Z01_01 | | 3 | DN 100 | Z+ 2700<br>X+ 175<br>Y- 2775 | 3TG11W01/N1 | | | | S8<br>3TG11Y01/PT-997 | | | | 3TG11J01/ ТГ-235 |
|---|---|---|---|---|---|---|---|---|---|---|---|---|---|
| Код блока | Трубопроводы проектируемые | Позиция детали | Условный проход | Координаты элементов в здании | Код оборудования/ Номер патрубка | Шов заводской | Шов монтажный | Резьбовое соединение | Позиция опоры Код опоры / код проходки | Направление среды | Переход | Штуцер | Код герметичной проходки/ код проходки |

| | | | | | |
|---|---|---|---|---|---|
| 1 | - | Зам. | 538-12 | - | - |
| Изм. | Кол.уч. | Лист | № док. | Подпись | Дата |
| Инженер 3к. | | Терентьева | | | 12.09 |
| Пров.инж.3к. | | Огнева | | | 13.09 |
| Пров.вед.инж. | | Пантюшина | | | 13.09 |
| И.о.нач.группы | | Филатов | | | 25.09 |
| Н.контр. | | Краснояров | | | 25.09 |

АРХИВНЫЙ ЭКЗЕМПЛЯР

Инв. № подл. R3.00262.1.0.12
Лист 33

R3.RN21.3072.012.01.00.008

# Ростовская АЭС Блок 3

Главный корпус
Машинное отделение (ДО, ЭЭТУ)
Конденсатопроводы из ПВД-6 в деаэратор

| Стадия | Лист | Листов |
|---|---|---|
| Р | 1 | 1 |

Изометрический чертеж
3RN22Z05

ОАО "НИАЭП"
2012

Формат А2

ДОПОЛНИТЕЛЬНЫЕ ПОДПИСИ

Взам. инв. N

Подп. и дата

Инв. N подл. R3.00262.1.0.12