План в пом. A036/3 (1:25)

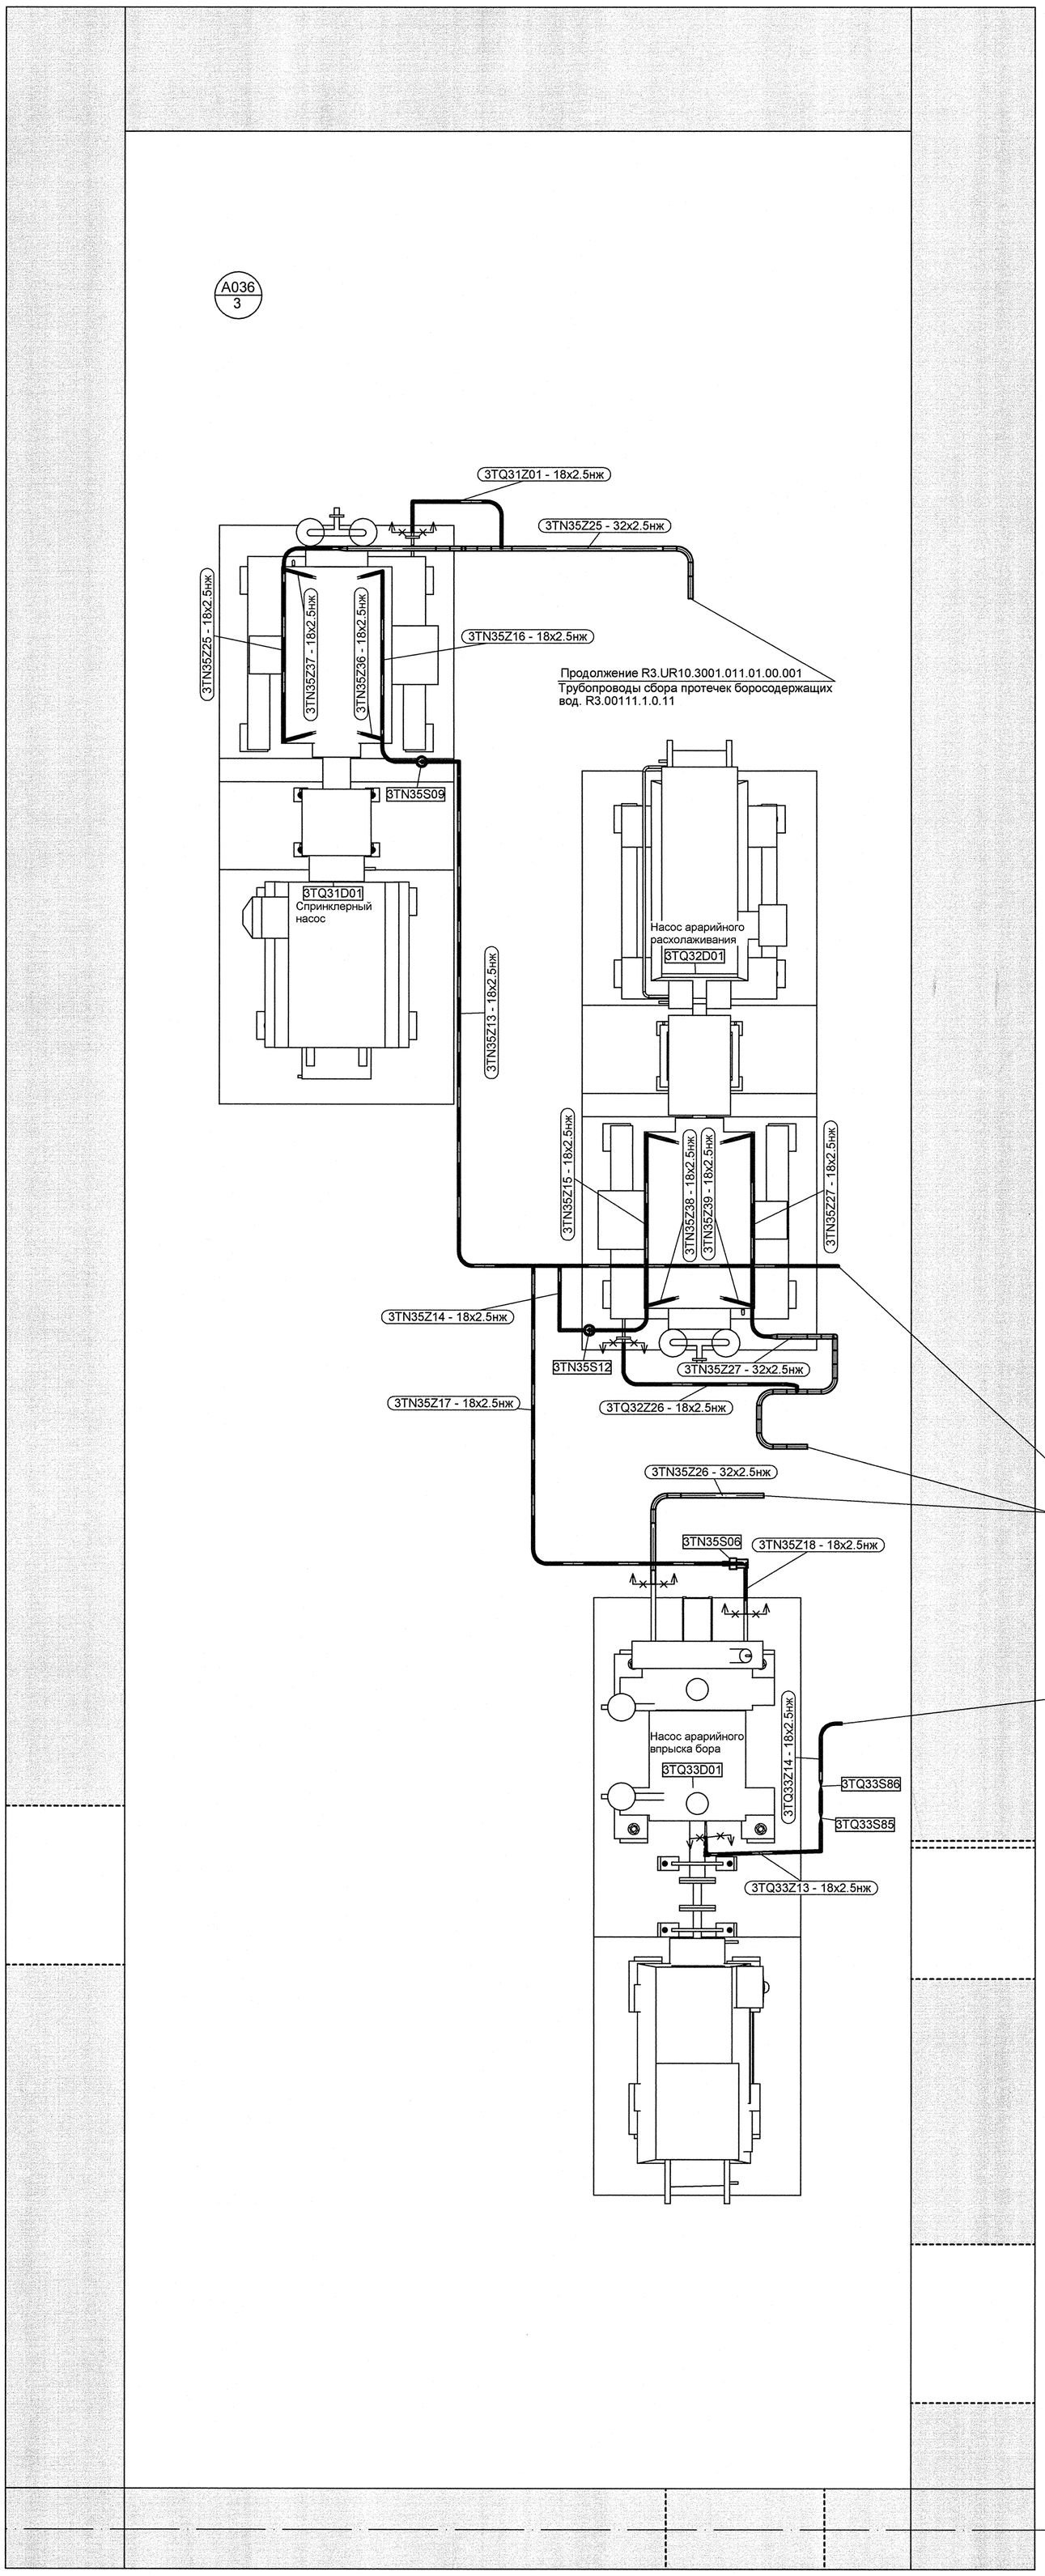

План расположения опор в пом. A036/3 (1:50)

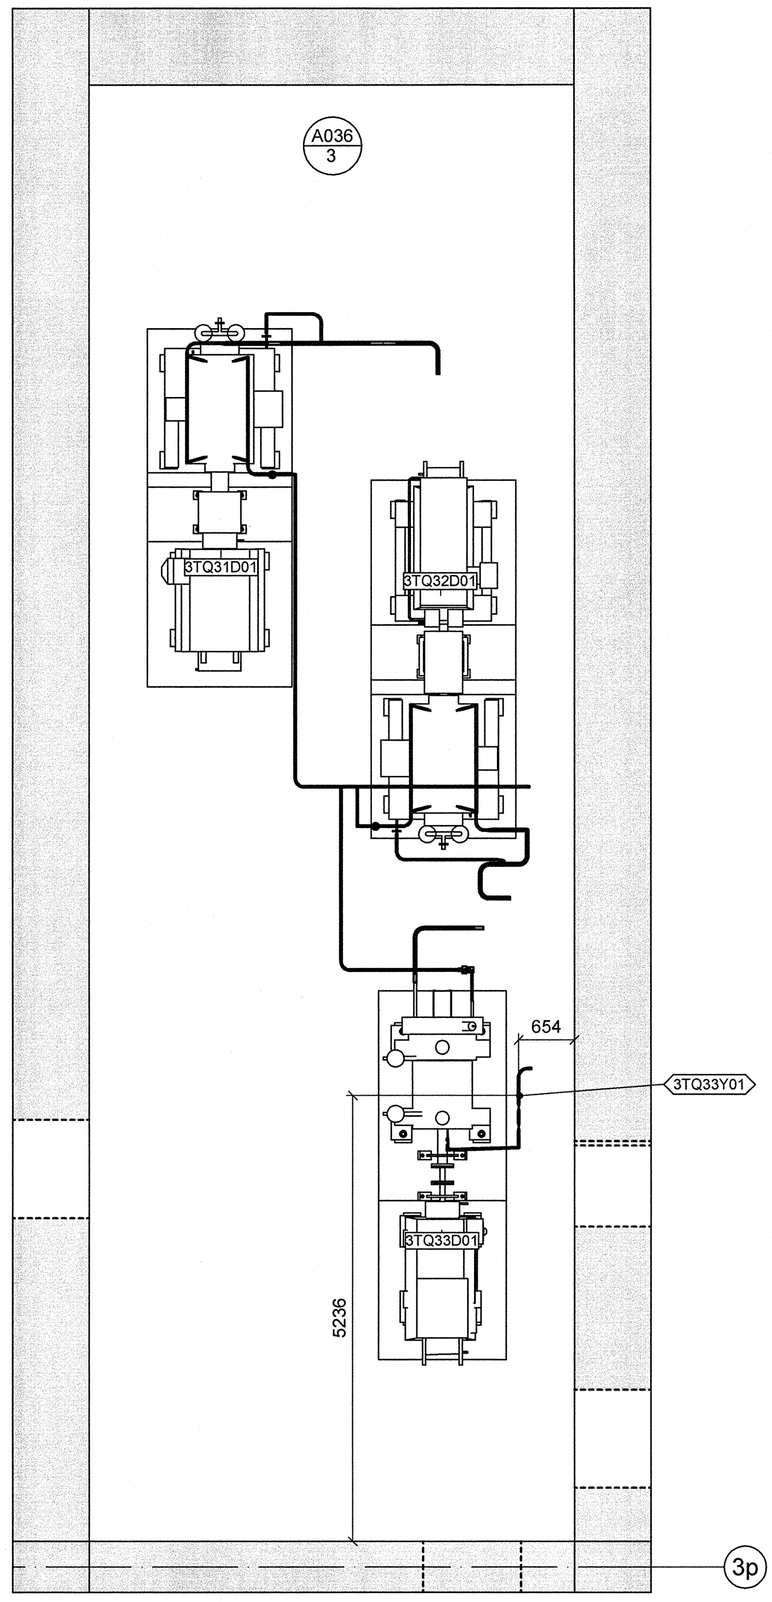

АРХИВНЫЙ ЭКЗЕМПЛЯР

Изм.	Кол.уч.	Лист	№ док.	Подпись	Дата
Инж.1к.		Сухарева			08.11
Пров.вед.инж.		Веренцова			02.11
Пров.нач.гр.		Жук			06.11
Нач.гр.		Равкин			06.11
Н.контр.		Краснояров			07.11

Инв. N подл. R3.00144.1.0.11
Лист 6

R3.TN35.3009.011.01.00.004

Ростовская АЭС Блок 3

Реакторное отделение
Негерметичная часть
Трубопроводы обвязки насосов аварийной системы

Стадия	Лист	Листов
Р	1	1

План в пом. A036/3
План расположения опор в пом. A036/3

ОАО "НИАЭП" 2012

Формат А1

ДОПОЛНИТЕЛЬНЫЕ ПОДПИСИ

Инв. N подл.	Подп. и дата	Взам. инв. N
R3.00144.1.0.11		