


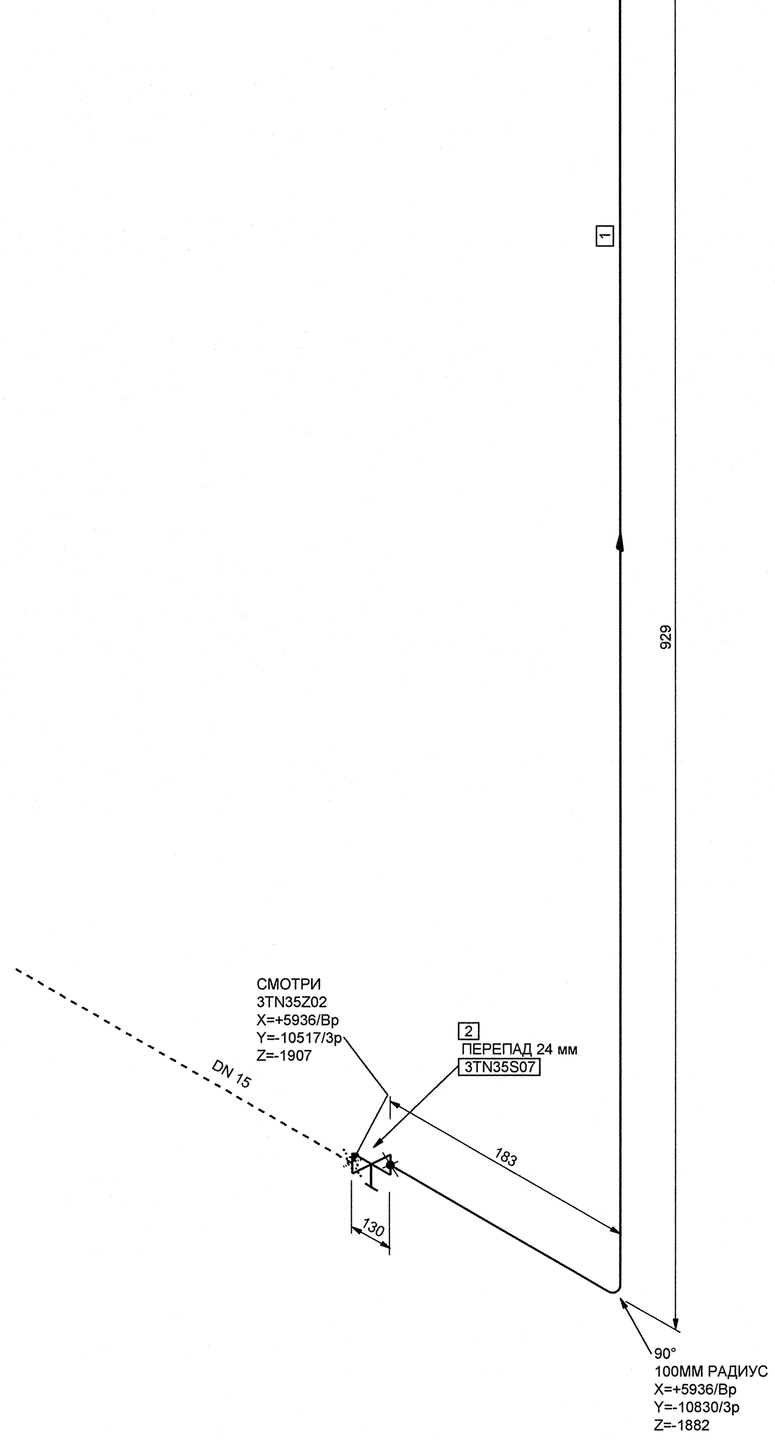


МОНТАЖНЫЕ ЭЛЕМЕНТЫ

| ПОЗ | НАИМЕНОВАНИЕ | КОЛ | МАТЕРИАЛ | МАССА ЕД-ЦЫ, КГ |
|---|---|---|---|---|
| 1 | ОСТ 34-10-416-90 ТРУБА 18х2,5 | 1.070 М | 12Х18Н10Т ГОСТ 9941-81 | 0.96 |
| 2 | КЗО 0205.015.10-06<br>ТУ 3742-003-57180370-2005<br>КЛАПАН ЗАПОРНЫЙ СИЛЬФОННЫЙ<br>С РУКОЯТКОЙ С ПАТРУБКАМИ<br>ПОД ПРИВАРКУ DN 15<br>PN 1,0 МПа Тр 350°С<br>НЕРЖАВЕЮЩАЯ СТАЛЬ | 1 | СБОРНЫЙ | 2.30 |

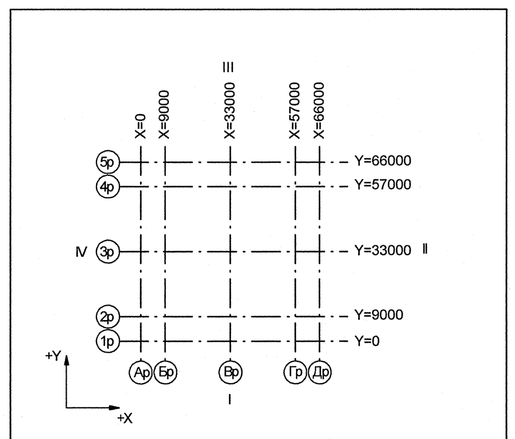


Номер трубопровода - I
Подведомственность - ПБ 03-585-03
Категория трубопровода по ПБ 03-585-03 - V В
Класс безопасности по НП-001-97 - 4
Категория сейсмостойкости по НП-031-01 - III
Рабочие параметры: Рр= 0.79 МПа, tр=55°С
Параметры гидроиспытания: Рг=1.04 МПа, t не менее 5°С
Среда- Дистиллят

| 3TG11Z01_01 | | 3 | DN 100 | Z+ 2700<br>X+ 175<br>Y- 2775 | 3TG11W01/N1 | | | | S8 3TG11Y01/PT-997 | | | | 3TG11J01/ТГ-235 |
|---|---|---|---|---|---|---|---|---|---|---|---|---|---|
| Код блока | Трубопроводы проектируемые | Позиция детали | Условный проход | Координаты элементов в здании | Код оборудования/ Номер патрубка | Шов заводской | Шов монтажный | Резьбовое соединение | Позиция опоры Код опоры / код проходки | Направление среды | Переход | Штуцер | Код герметичной проходки/ код проходки |

| Изм. | Кол.уч. | Лист | № док. | Подпись | Дата |
|---|---|---|---|---|---|
| Инж.1к. | | Сухарева | | | 03.11 |
| Пров.вед.инж. | | Веренцова | | | 03.11 |
| Пров.нач.гр. | | Жук | | | 03.11 |
| Н.контр. | | Красняров | | | 03.11 |

АРХИВНЫЙ ЭКЗЕМПЛЯР

Инв.№ подл. R3.00144.1.0.11
Лист 13

R3.TN35.3072.011.01.00.003

Ростовская АЭС Блок 3

Реакторное отделение
Негерметичная часть
Трубопроводы обвязки насосов аварийной системы

| Стадия | Лист | Листов |
|---|---|---|
| Р | 1 | 1 |

Изометрический чертеж
3TN35Z03

ОАО "НИАЭП" 2012

Формат А1

ДОПОЛНИТЕЛЬНЫЕ ПОДПИСИ

Инв. N подл. R3.00144.1.0.11 | Подп. и дата | Взам. инв. N