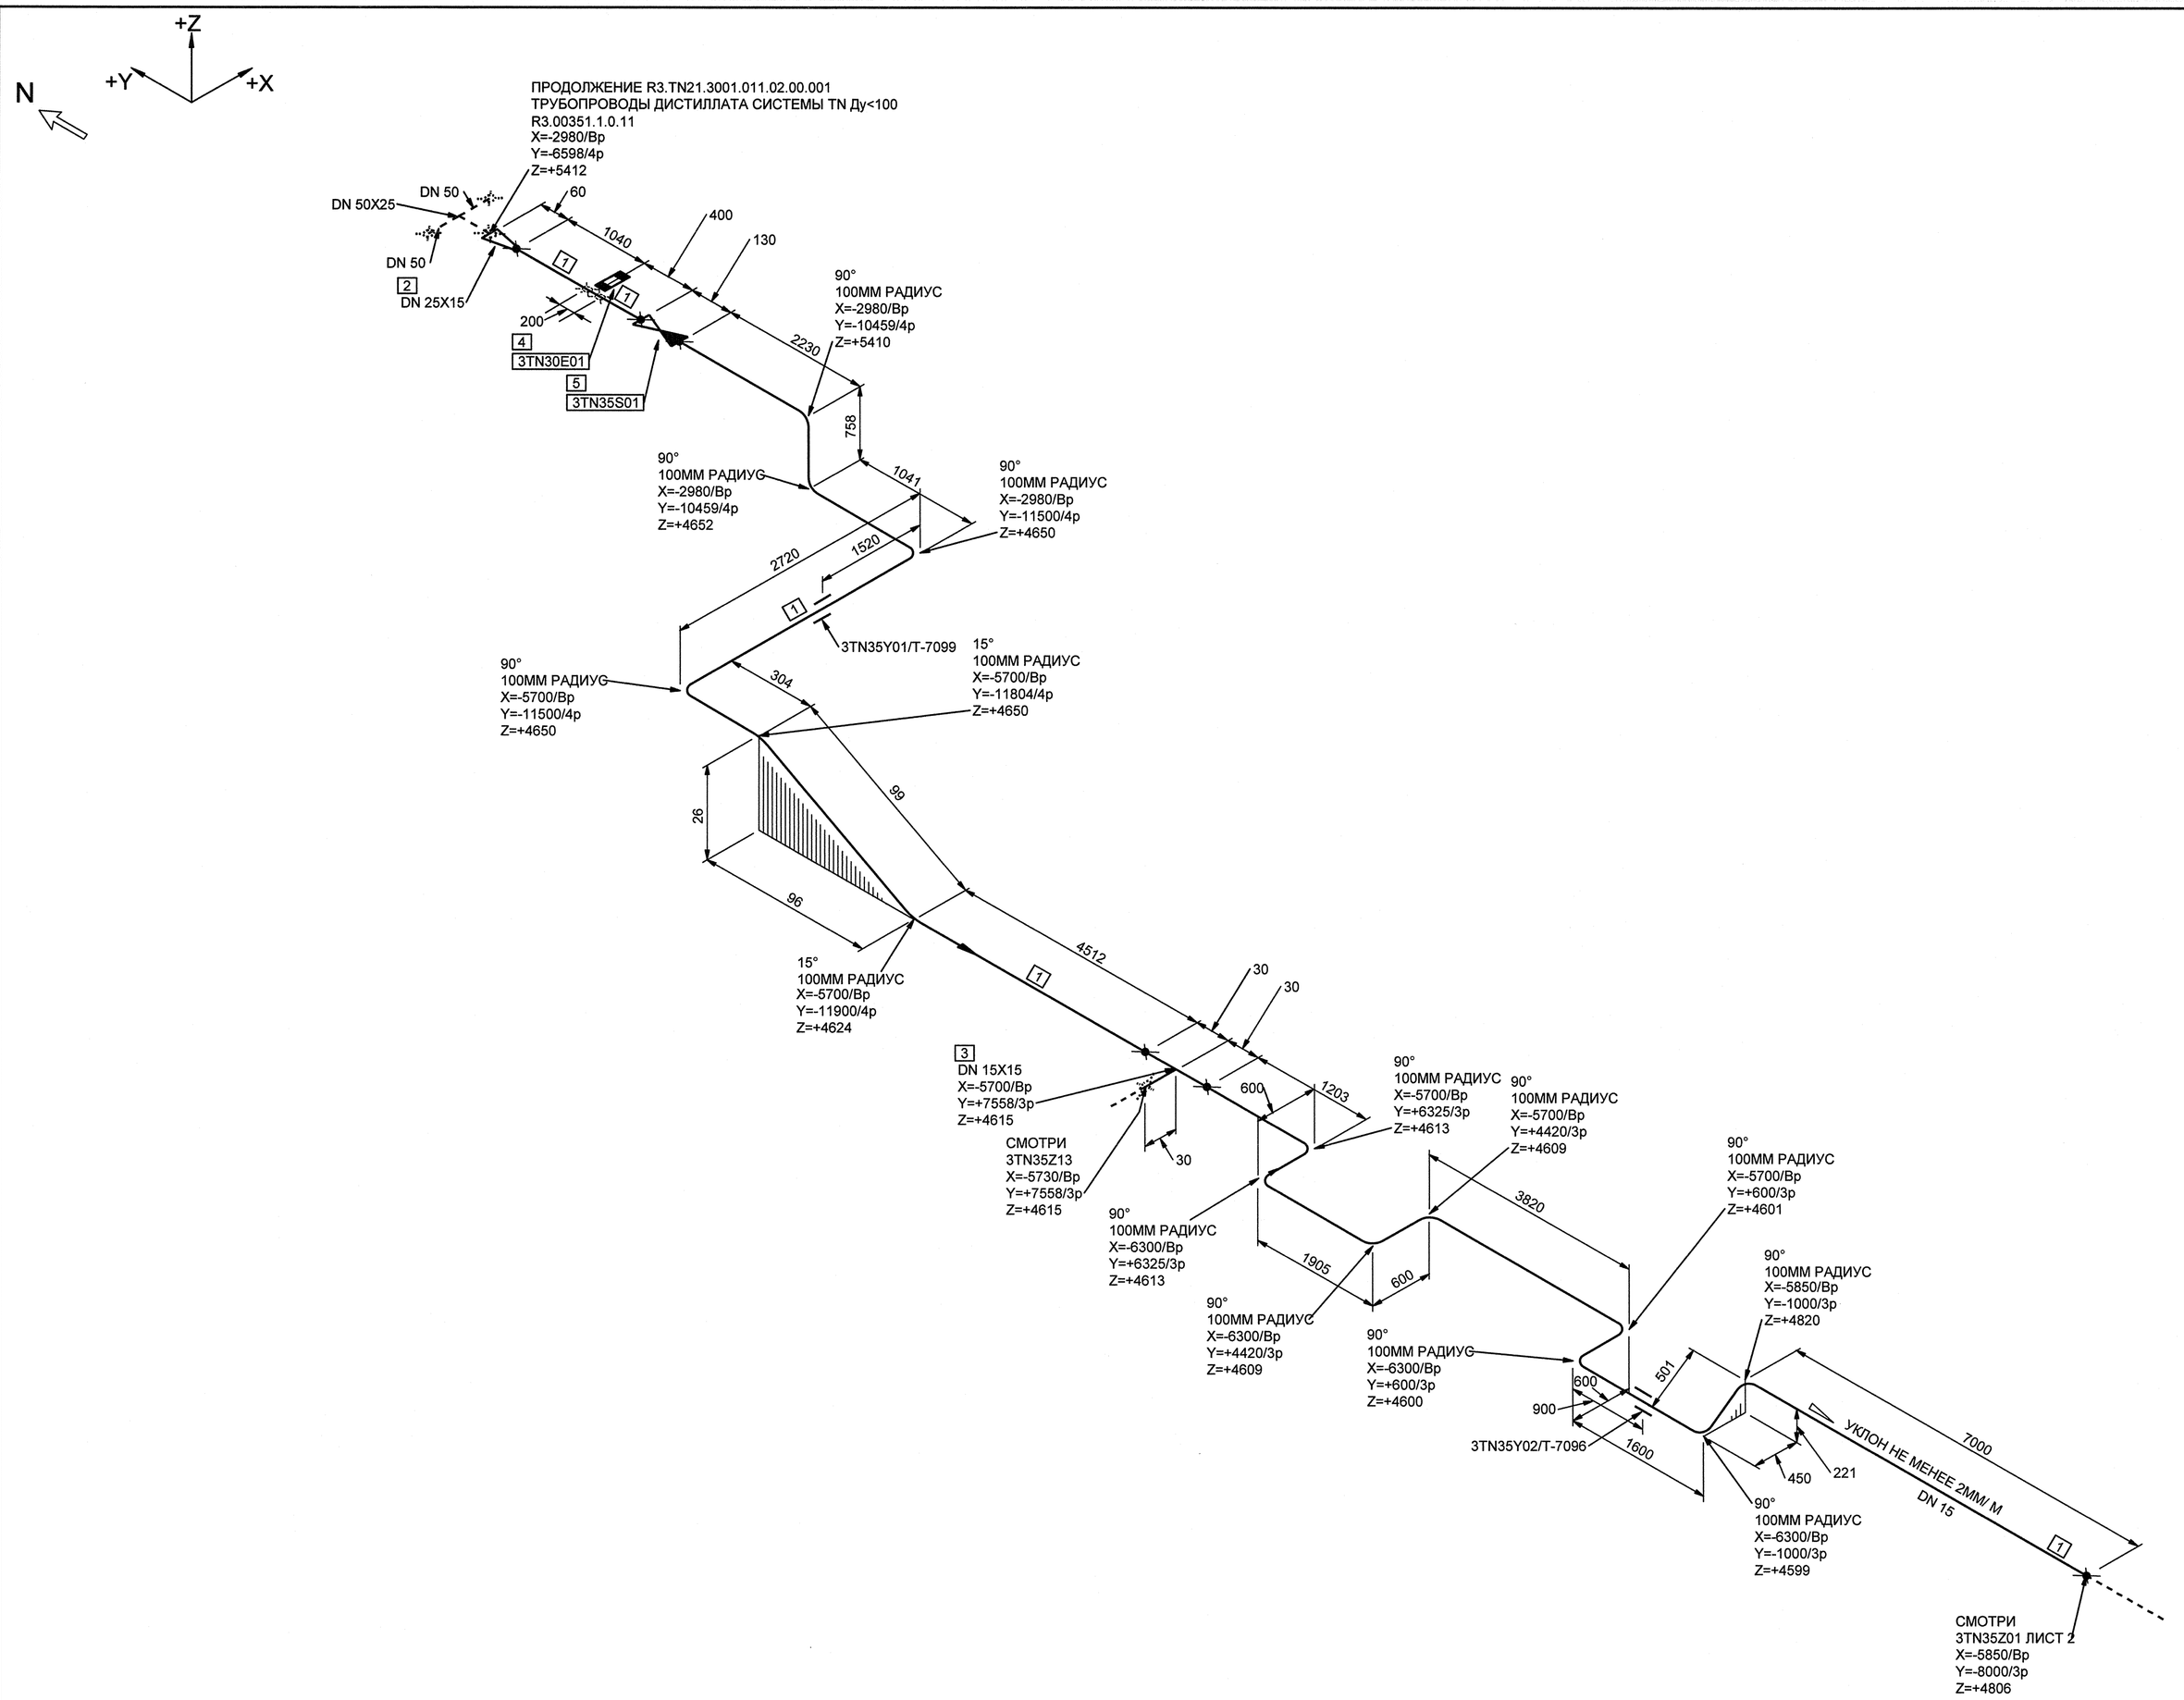

МОНТАЖНЫЕ ЭЛЕМЕНТЫ

ПОЗ	НАИМЕНОВАНИЕ	КОЛ	МАТЕРИАЛ	МАССА ЕД-ЦЫ, КГ
1	ОСТ 34-10-416-90 ТРУБА 18х2,5	30.418 М	12Х18Н10Т ГОСТ 9941-81	0.96
2	05 ОСТ 34-10-423-90 ПЕРЕХОД 25х15-2,5	1	08Х18Н10Т ГОСТ 5949-75**	0.28
3	02 ОСТ 34-10-432-90 ТРОЙНИК РАВНОПРОХОДНЫЙ 15	1	08Х18Н10Т ГОСТ 5632-72*	0.09
4	R3.00586.0.11-136 ДРОССЕЛЬНОЕ УСТРОЙСТВО Dy 15	1	СБОРНЫЙ	-
5	ARMATIK LCVB 15/1,0-2M1 ТУ 3742-005-52787498-2006 КЛАПАН ОБРАТНЫЙ С ПАТРУБКАМИ ПОД ПРИВАРКУ DN 15 PN 1,0 МПа Тр 450°С НЕРЖАВЕЮЩАЯ СТАЛЬ	1	СБОРНЫЙ	2.70

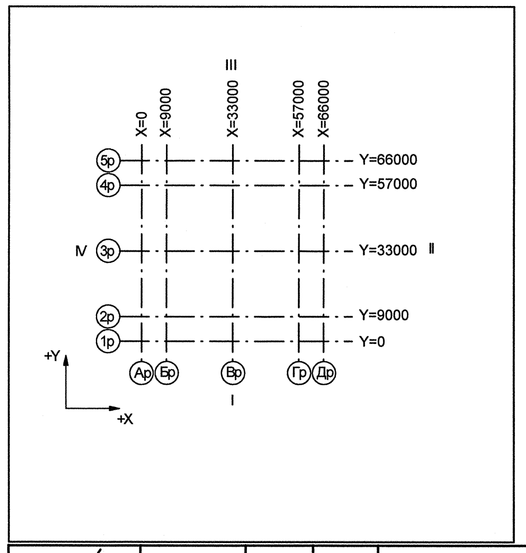

Номер трубопровода - I
Подведомственность - ПБ 03-585-03
Категория трубопровода по ПБ 03-585-03 - V В
Класс безопасности по НП-001-97 - 4
Категория сейсмостойкости по НП-031-01 - III
Рабочие параметры: Рр= 0.79 МПа, tр=55°С
Параметры гидроиспытания: Рг=1.04 МПа, t не менее 5°С
Среда- Дистиллят

3TG11Z01_01		3	DN 100	Z+ 2700 X+ 175 Y- 2775	3TG11W01/N1				S8 3TG11Y01/PT-997				3TG11J01/TF-235
Код блока	Трубопроводы проектируемые	Позиция детали	Условный проход	Координаты элементов в здании	Код оборудования/ Номер патрубка	Шов заводской	Шов монтажный	Резьбовое соединение	Позиция опоры Код опоры / код проходки	Направление среды	Переход	Штуцер	Код герметичной проходки/ код проходки

Инв. N подл. R3.00144.1.0.11 | Подп. и дата | Взам. инв. N | ДОПОЛНИТЕЛЬНЫЕ ПОДПИСИ | ДОПОЛНИТЕЛЬНЫЕ ПОДПИСИ | ДОПОЛНИТЕЛЬНЫЕ ПОДПИСИ

АРХИВНЫЙ ЭКЗЕМПЛЯР

Инв.№ подл. R3.00144.1.0.11
Лист 10

Изм.	Кол.уч.	Лист	№ док.	Подпись	Дата
Инж.1к.		Сухарева			03.11
Пров.вед.инж.		Веренцова			03.11
Пров.нач.гр.		Жук			06.11
Н.контр.		Краснояров			04.11

R3.TN35.3072.011.01.00.001

Ростовская АЭС Блок 3

Реакторное отделение
Негерметичная часть
Трубопроводы обвязки насосов аварийной системы

Стадия	Лист	Листов
Р	1	2

Изометрический чертеж
3TN35Z01

ОАО "НИАЭП" 2012

Формат А1